




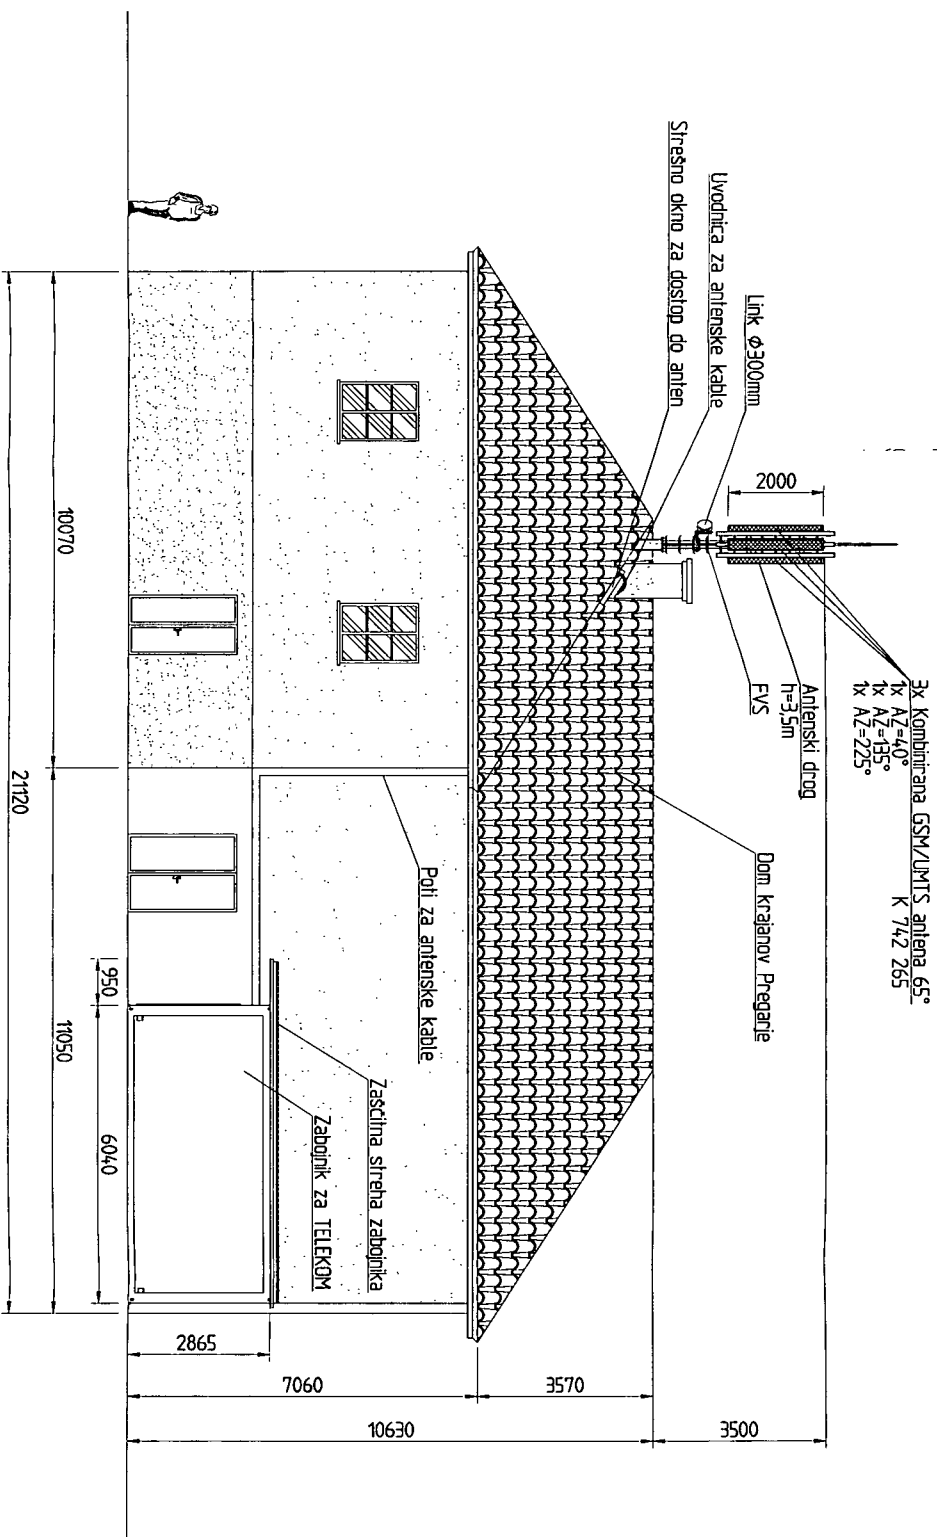

Telekom Slovenije		Telekom Slovenije, d.d. Ljubljana, Cigaletova 15	
Objekt :	RBS postaja - Preganje TLK	Merilo :	1 : 100
Objekt :	POGLED 2	S. prečka :	X
Red. :	M. Juric	Red. :	PREGA
Nacrtovalec : P. Batcar		Datum : Sep. 2012	
		S. prečka :	X
		S. bočni :	X
		S. bočni :	X

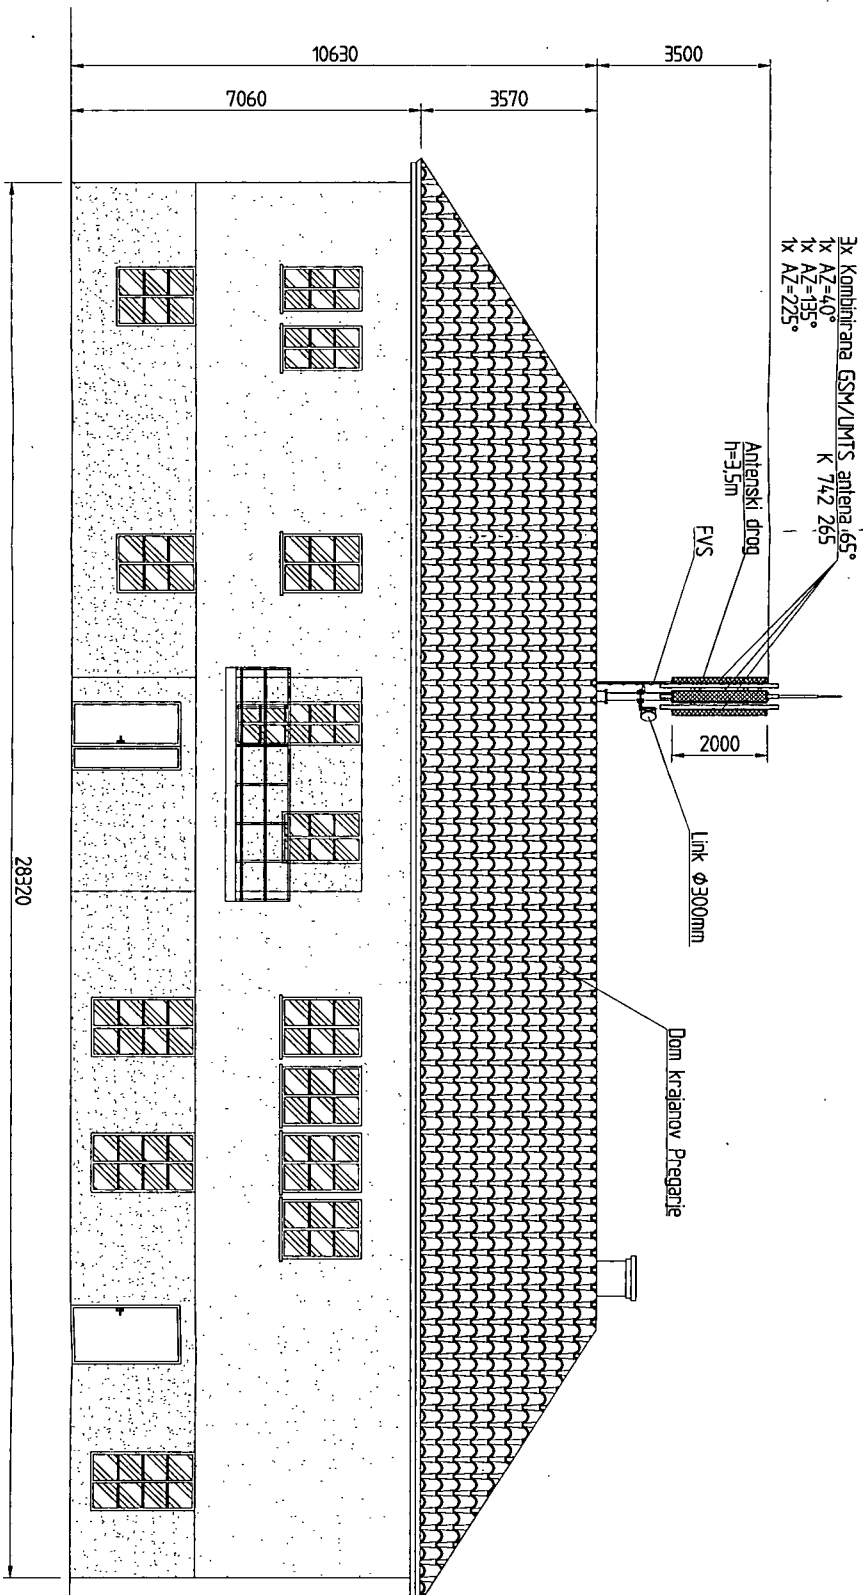

Telekom Slovenije		Investor: Telekom Slovenije, d.d. Ljubljana, Cigaletova 15	
Objekt:	RBS postaja - Preganje TLK	Merilo:	1 : 100
Ime:	POGLEDO 1	S. prečka:	X
Red:	M. Jurić	SD:	PREGA
Nadzor: P. Batcar		Datum:	Sep. 2012
		S. lista:	X
		S. lista:	X

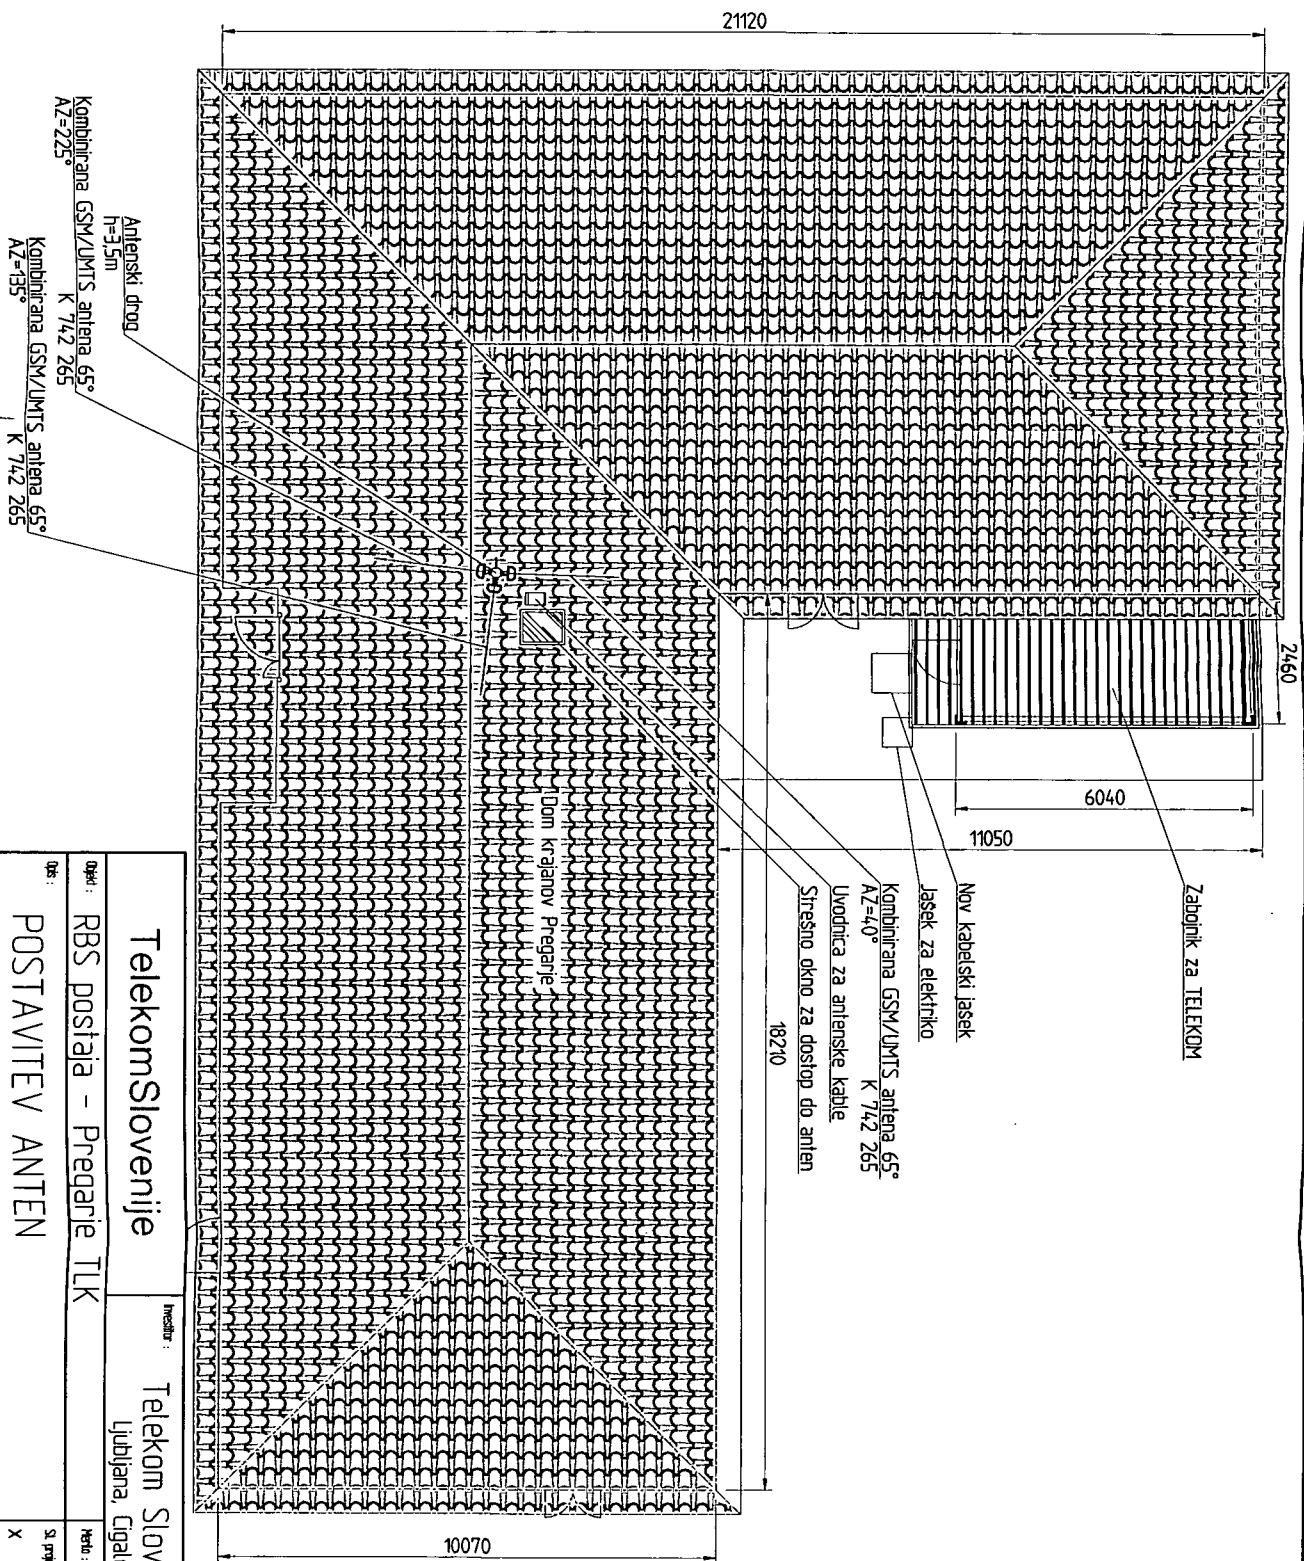

Telekom Slovenije

Opis: RBS postaja - Preganje TLK

POSTAVITEV ANTEN

Investir: Telekom Slovenije, d.d.
Ljubljana, Cigaletova 15

Meto: 1 : 100

S. prilož:

X

S. tisk:

X

S. tisk:

X

Red: M. Juric
Narodnik: P. Batcar

Red: PREGA

Okraj:

Sep. 2012