

Telekom Slovenije d.d.

Sektor za dostopovna omrežja

Številka: 7604/NM/PU-012/13

Datum: 25.4.2013

**Agencija za pošto in elektronske
komunikacije Republike Slovenije**
Stegne 7

1000 Ljubljana

Agencija za pošto in elektronske komunikacije
Republike Slovenije

Prejeto: 29-04-2013	0223
38212-2/2013/18	Vred: -
V. Vred: -	

Zadeva: Namera o načrtovani gradnji

V skladu z 10. členom Zakona o elektronskih komunikacijah (ZEKom-1), vam sporočamo namero o načrtovanju gradnje.

1. Skrajšava KKB001 v naselju Hrast pri Vinici in Bojancih, FL Vinica (ODU-XS)

Hkrati pozivamo zainteresirane soinvestitorje v elektronska komunikacijska omrežja in pripadajočo infrastrukturo k skupni gradnji ali k predvidenemu zakupu zmogljivosti javnih komunikacijskih omrežij in pripadajoče infrastrukture.

Rok za oddajo namere je **60 dni od objave**.

Za dodatne informacije se obrnite na **Samo Vehovar, 03 428 3412**.

S spoštovanjem,

Direktor sektorja
Mag. Tomaž Seljak


Telekom Slovenije
d.d.

Priloga:

- pregledni situacijski načrt

V vednost:

- Sektor za veleprodajo
- Sektor za pravne zadeve in regulativo (Vilharjeva)

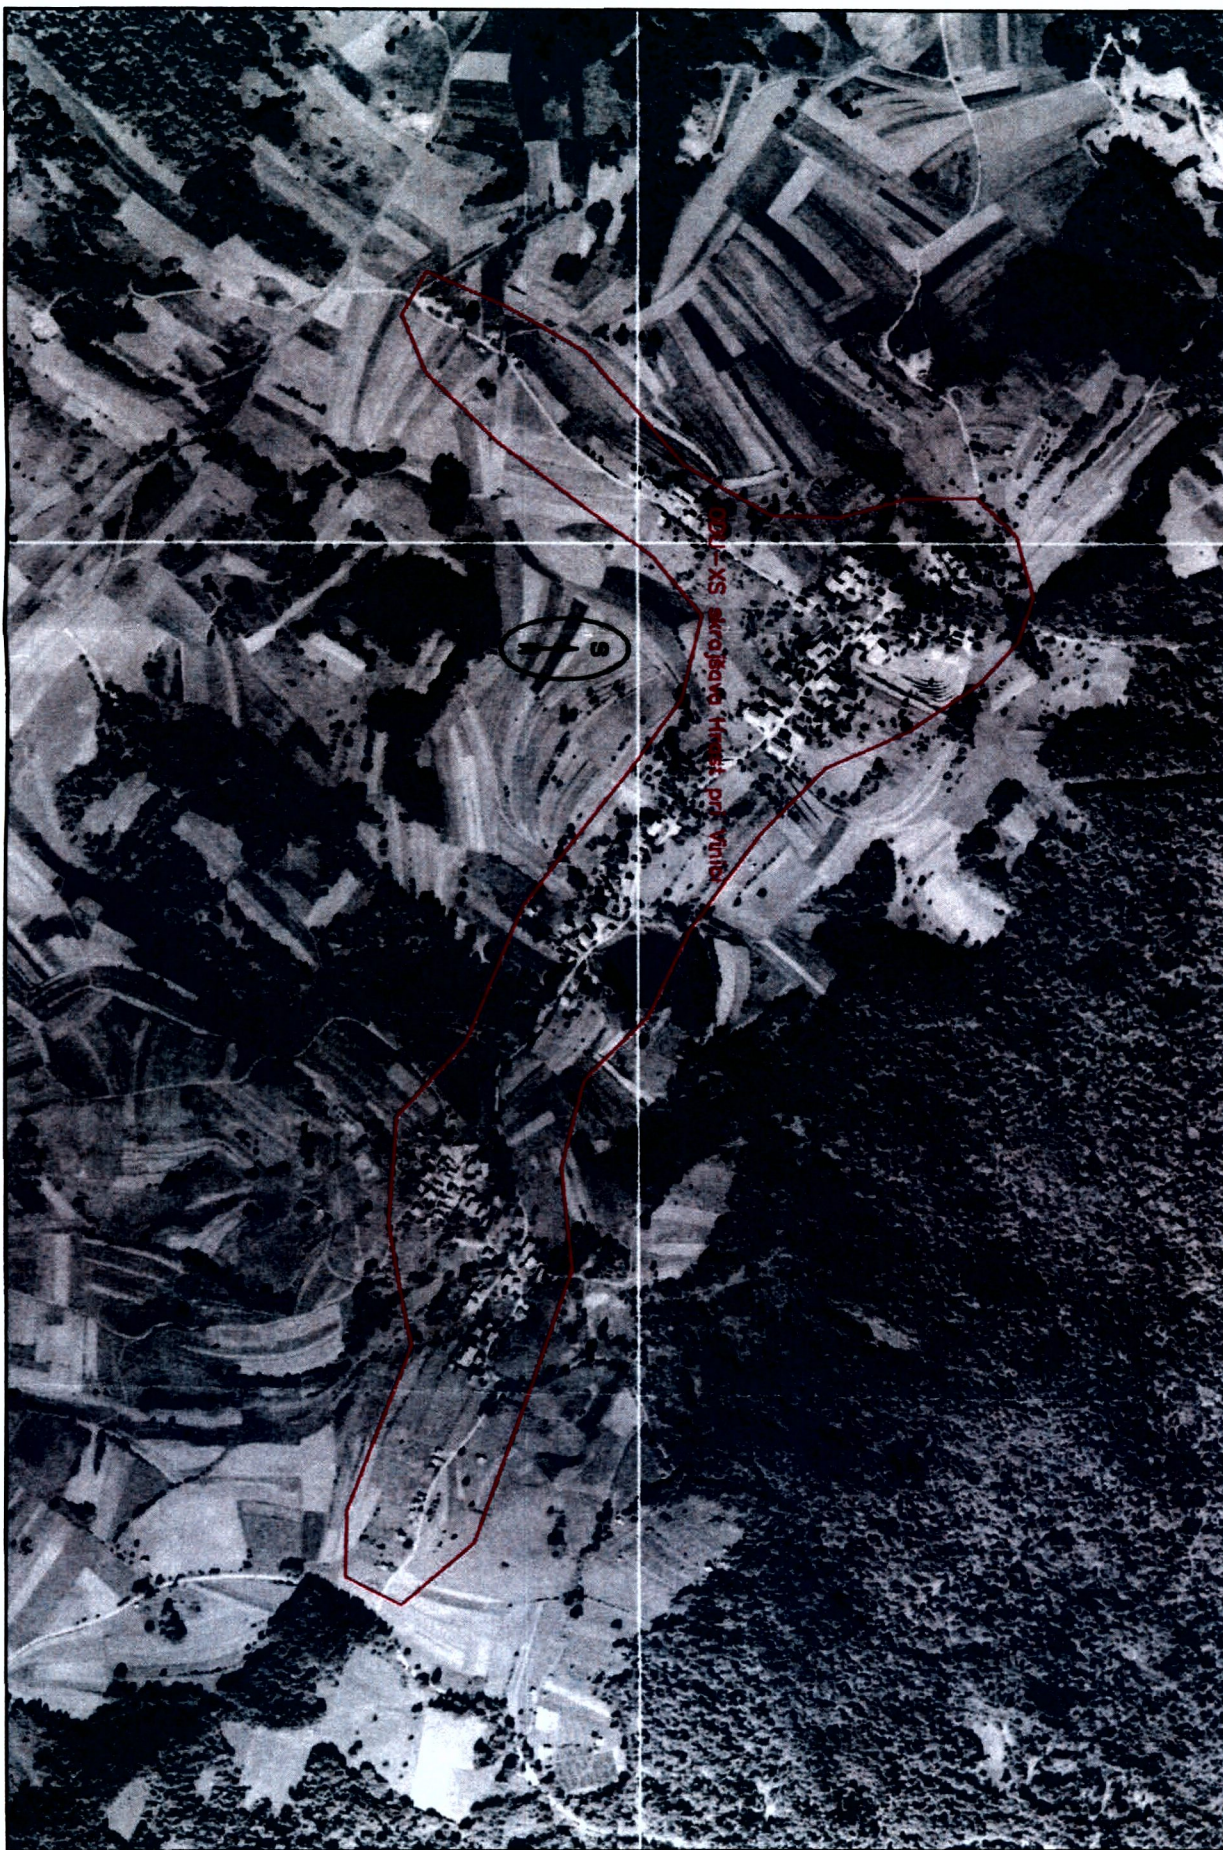

TELEKOM SLOVENIJE d.d.

MERILLO:

1:10000

SKRAJŠAVA HRAST PRI VINICI

LIST ŠT.

1



TELEKOM SLOVENIJE d.d.

MERILO:
1:5000

SKRAJŠAVA BOJANCI

LIST ŠT.
2