

Priloga 01:
Izgradnja KK za TK priključek
BP LJ - Šmartno ob Savi GD

BP Šmartno ob Savi

Predvidena trasa KK

Navezava na obst. KK
Nove Jarše

LANDSKA ULICA

Priloga 02:

Izgradnja KK za TK priključek
BP LJ Sneberje


KK za TK priključek BP LJ - Sneberje


BP LJ - Sneberje

—kabelska kanalizacija Telekom Slovenije




Priloga 03:
Izgradnja KK za TK priključek
BP Goričane – Rakovnik

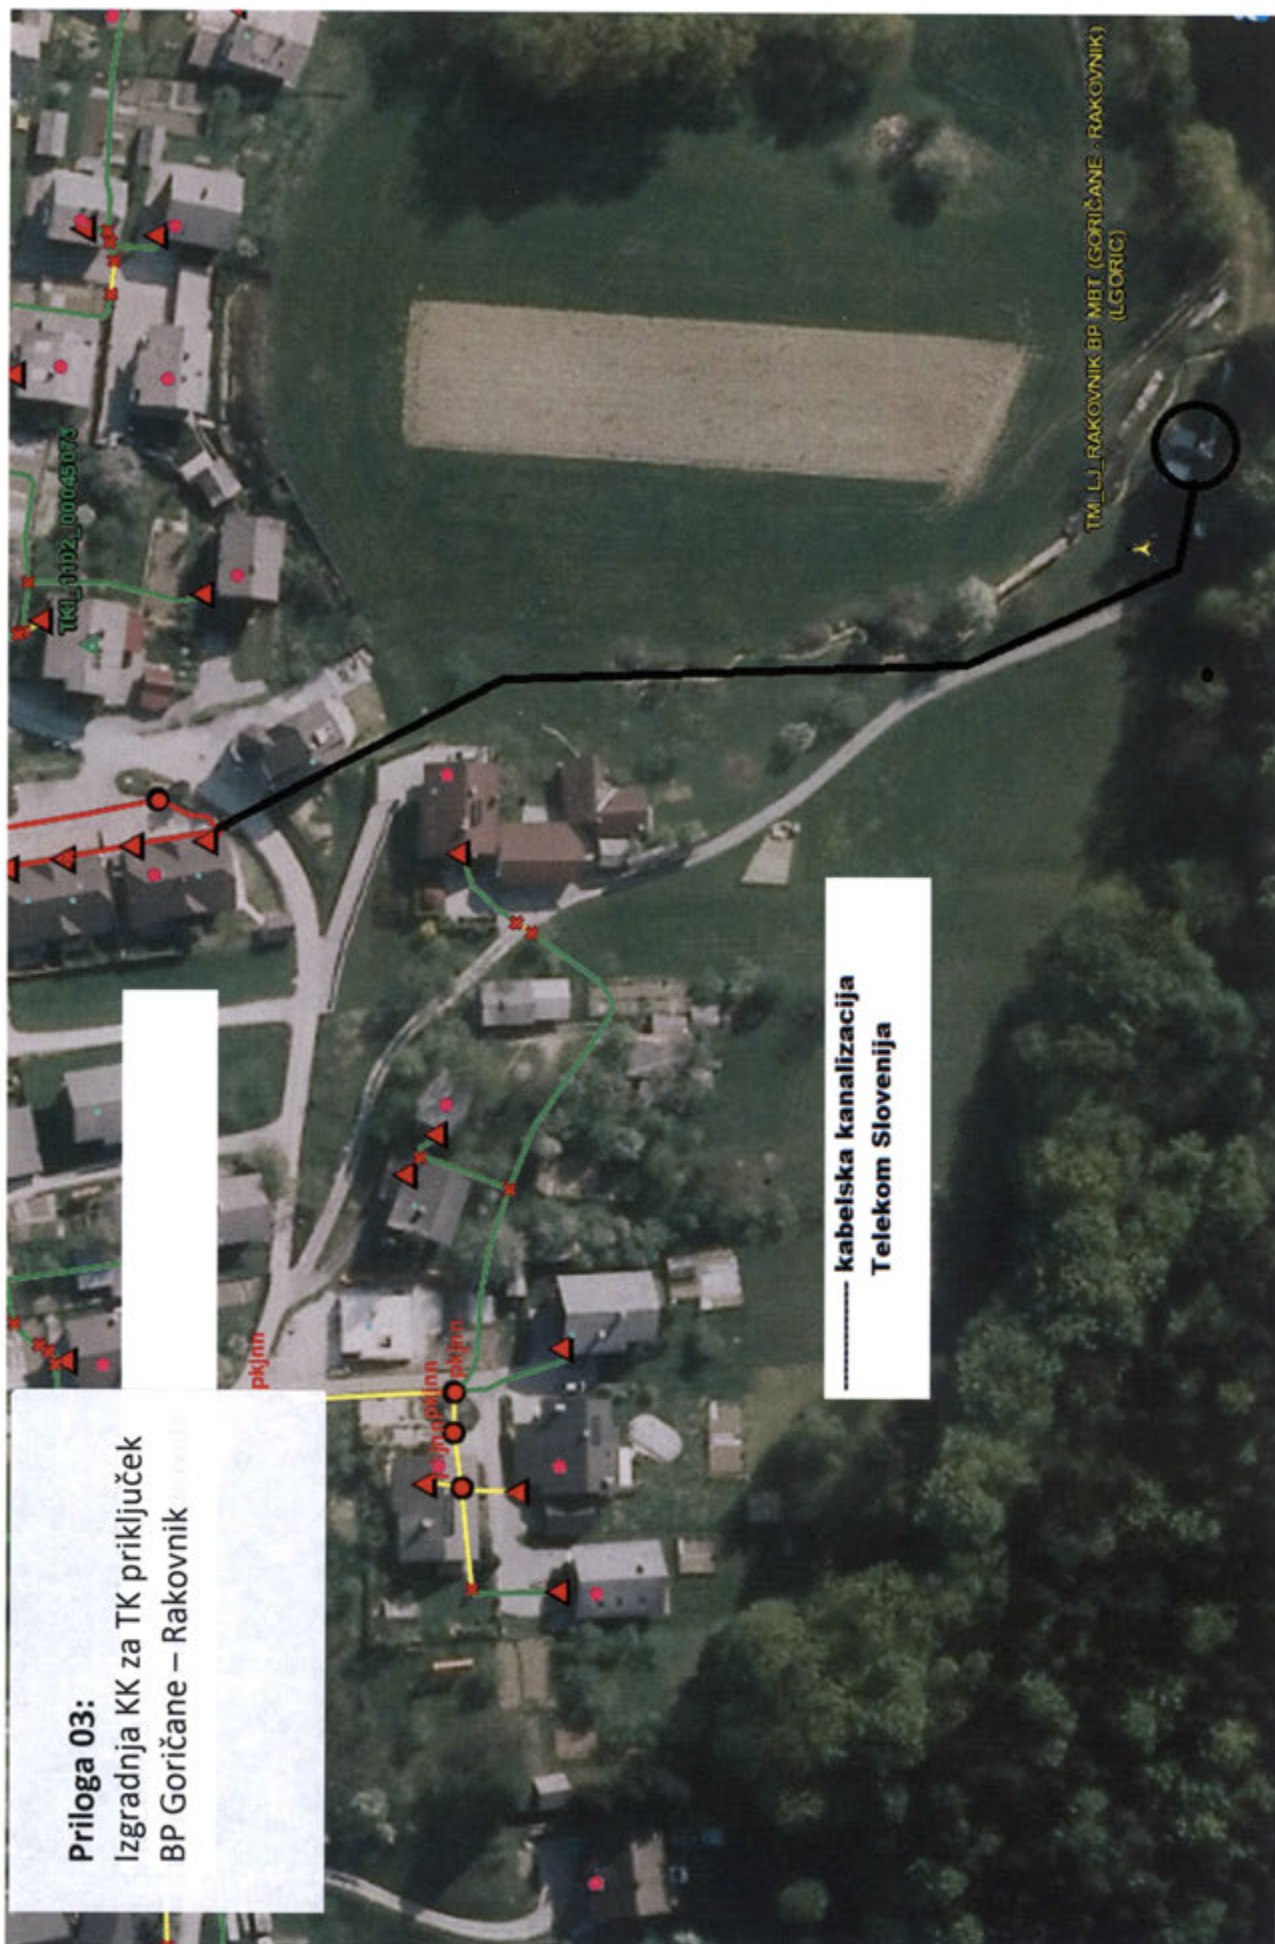

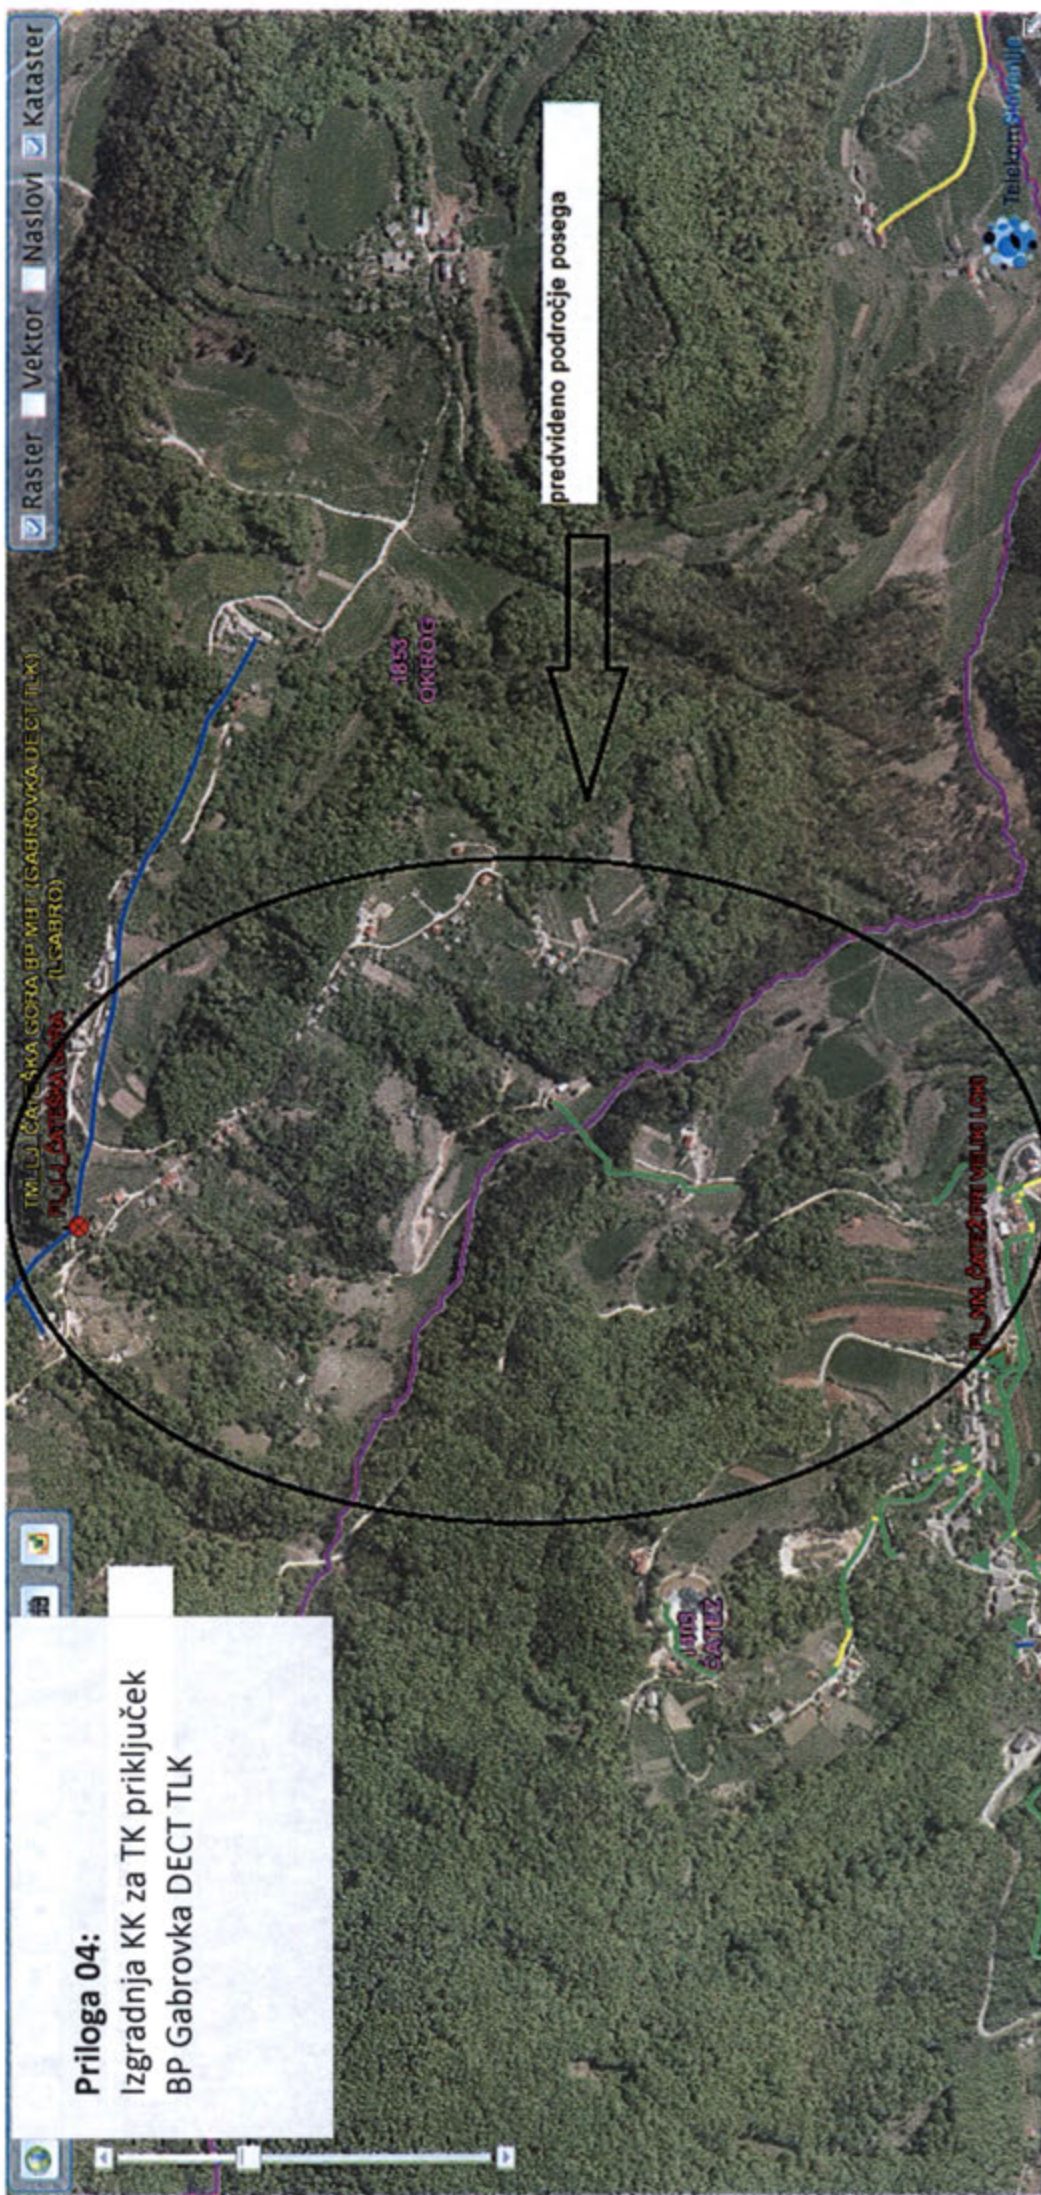

Priloga 05:

Izgradnja KK za TK priključek
BP Domžale Študa - NOVA

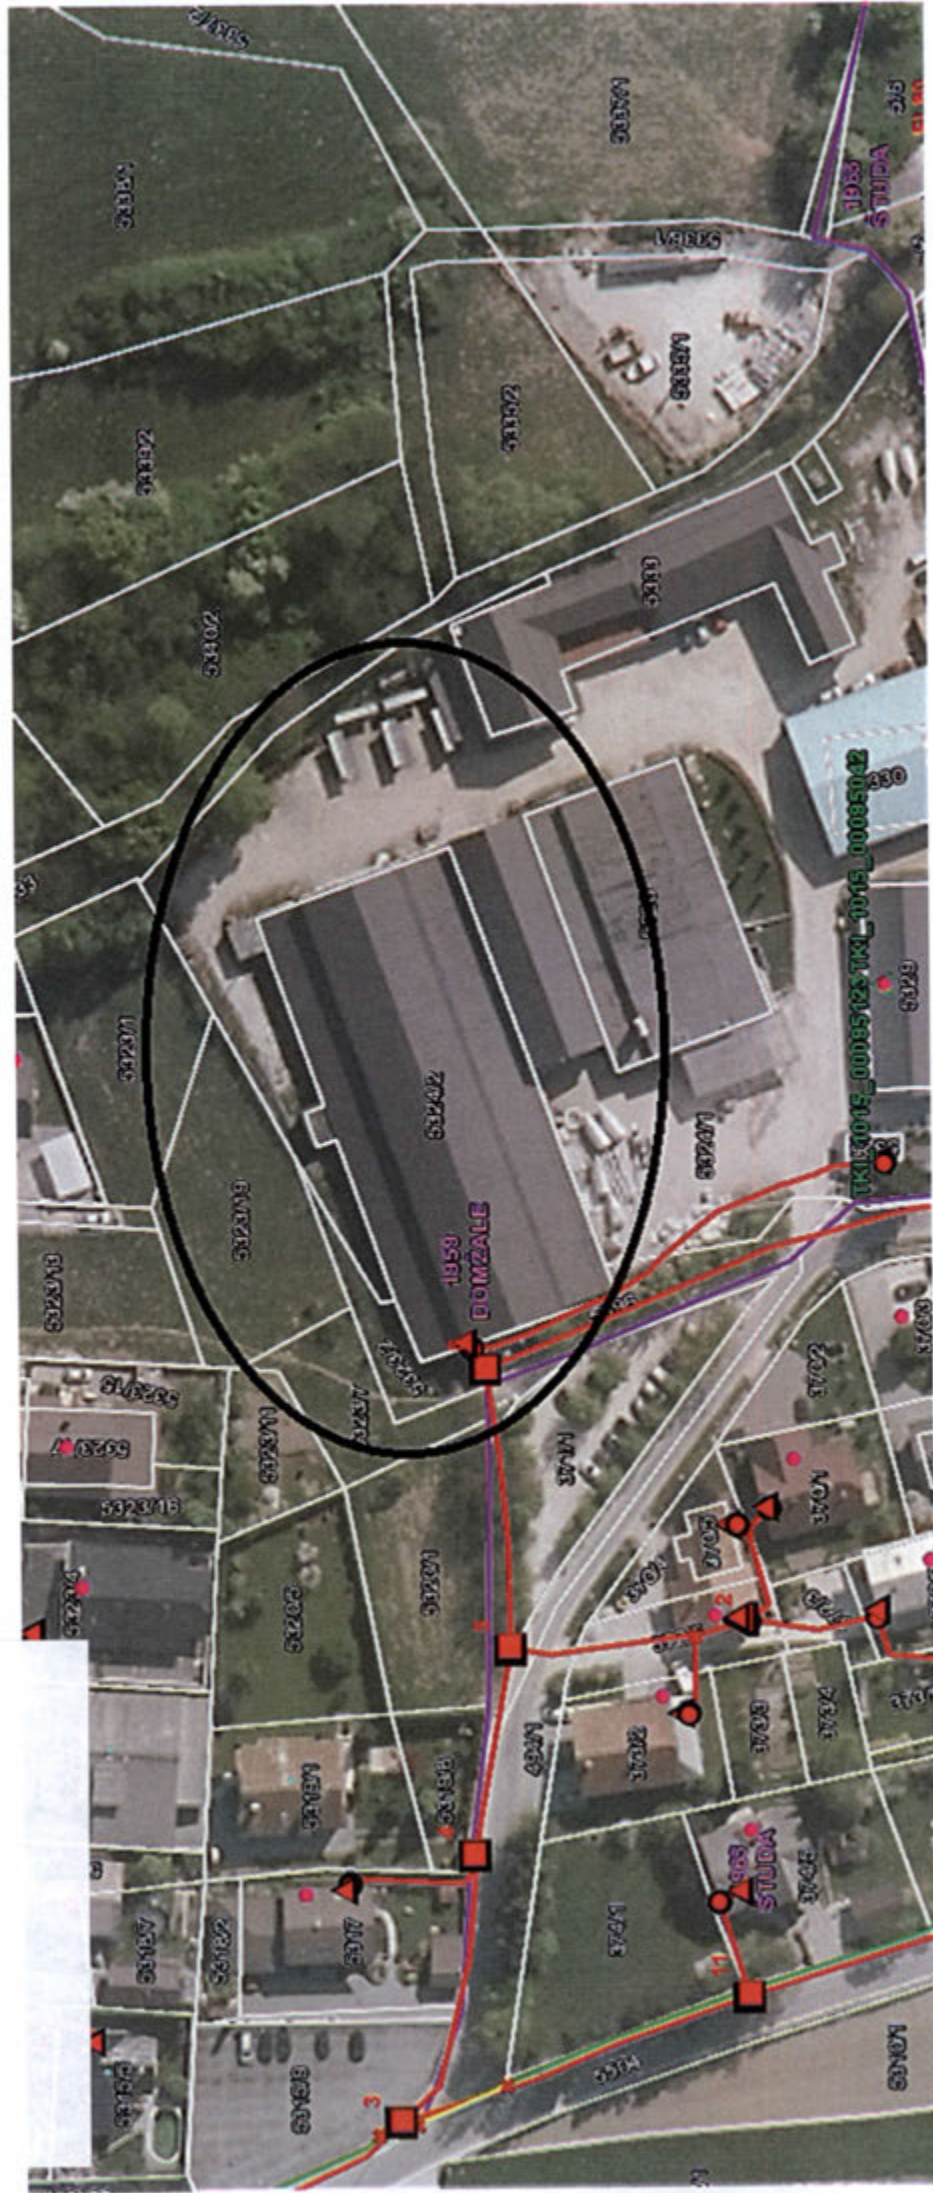



Priloga

Velika Vrb

Izgradnja KK za TK priključek BP Studenec - Velike Bloke

----- območje izgradnje KK

TKI_014_00092126


Studenec (na Blokah)

TKI_0109212723

Priloga 07:
Izgradnja KK za TK priključek
BP Studeno - Velike Bloke

Priloga 08:

Izgradnja KK za TK priključek
BP Velike Lašče

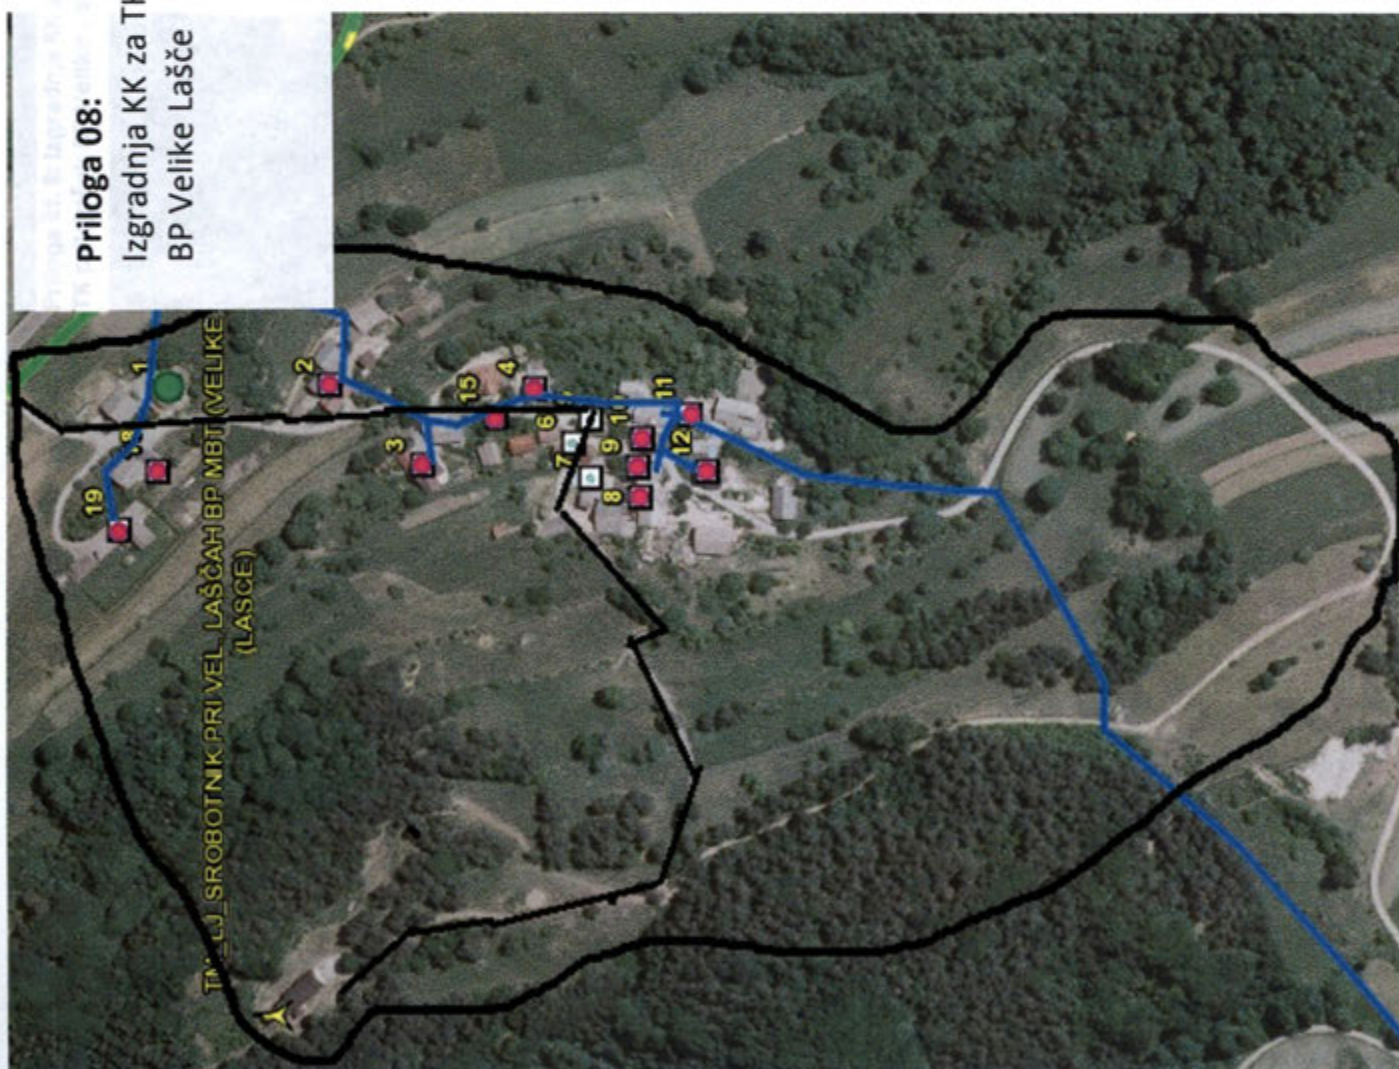

Priloga 09:
Izgradnja KK za TK priključek
BP LJ - Zadobrova

KK za TK priključek BP LJ - Zadobrova

BP LJ - Zadobrova

— kabelska kanalizacija Telekom Slovenije




2. 2001


Priloga 10:
Izgradnja KK za TK priključek
BP LJ – Vižmarje

TK LJ Ljubljana BP MBT (LJ - Vižmarje)
(AVIZNA)


kabelske police
Telekom Slovenije

TKL_1079_0003132

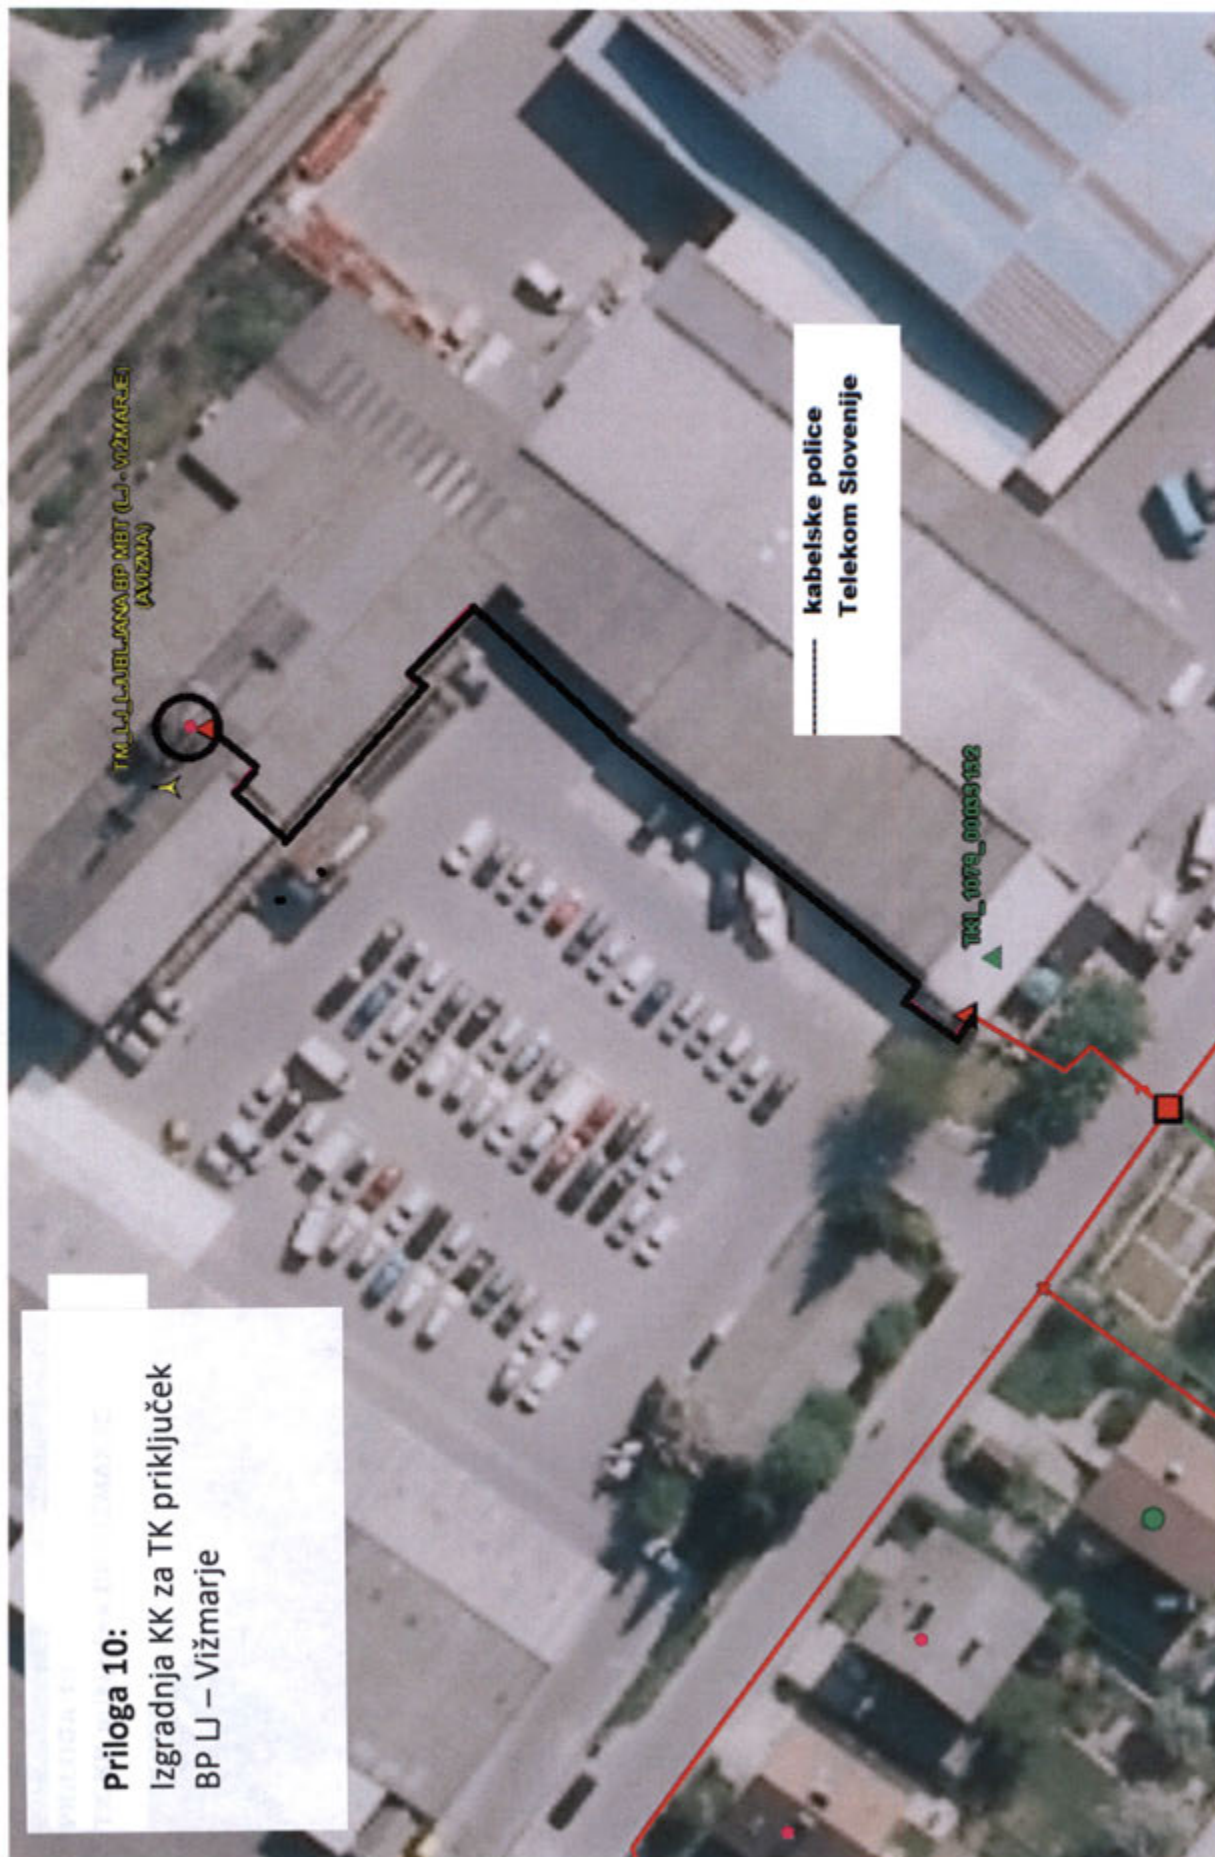

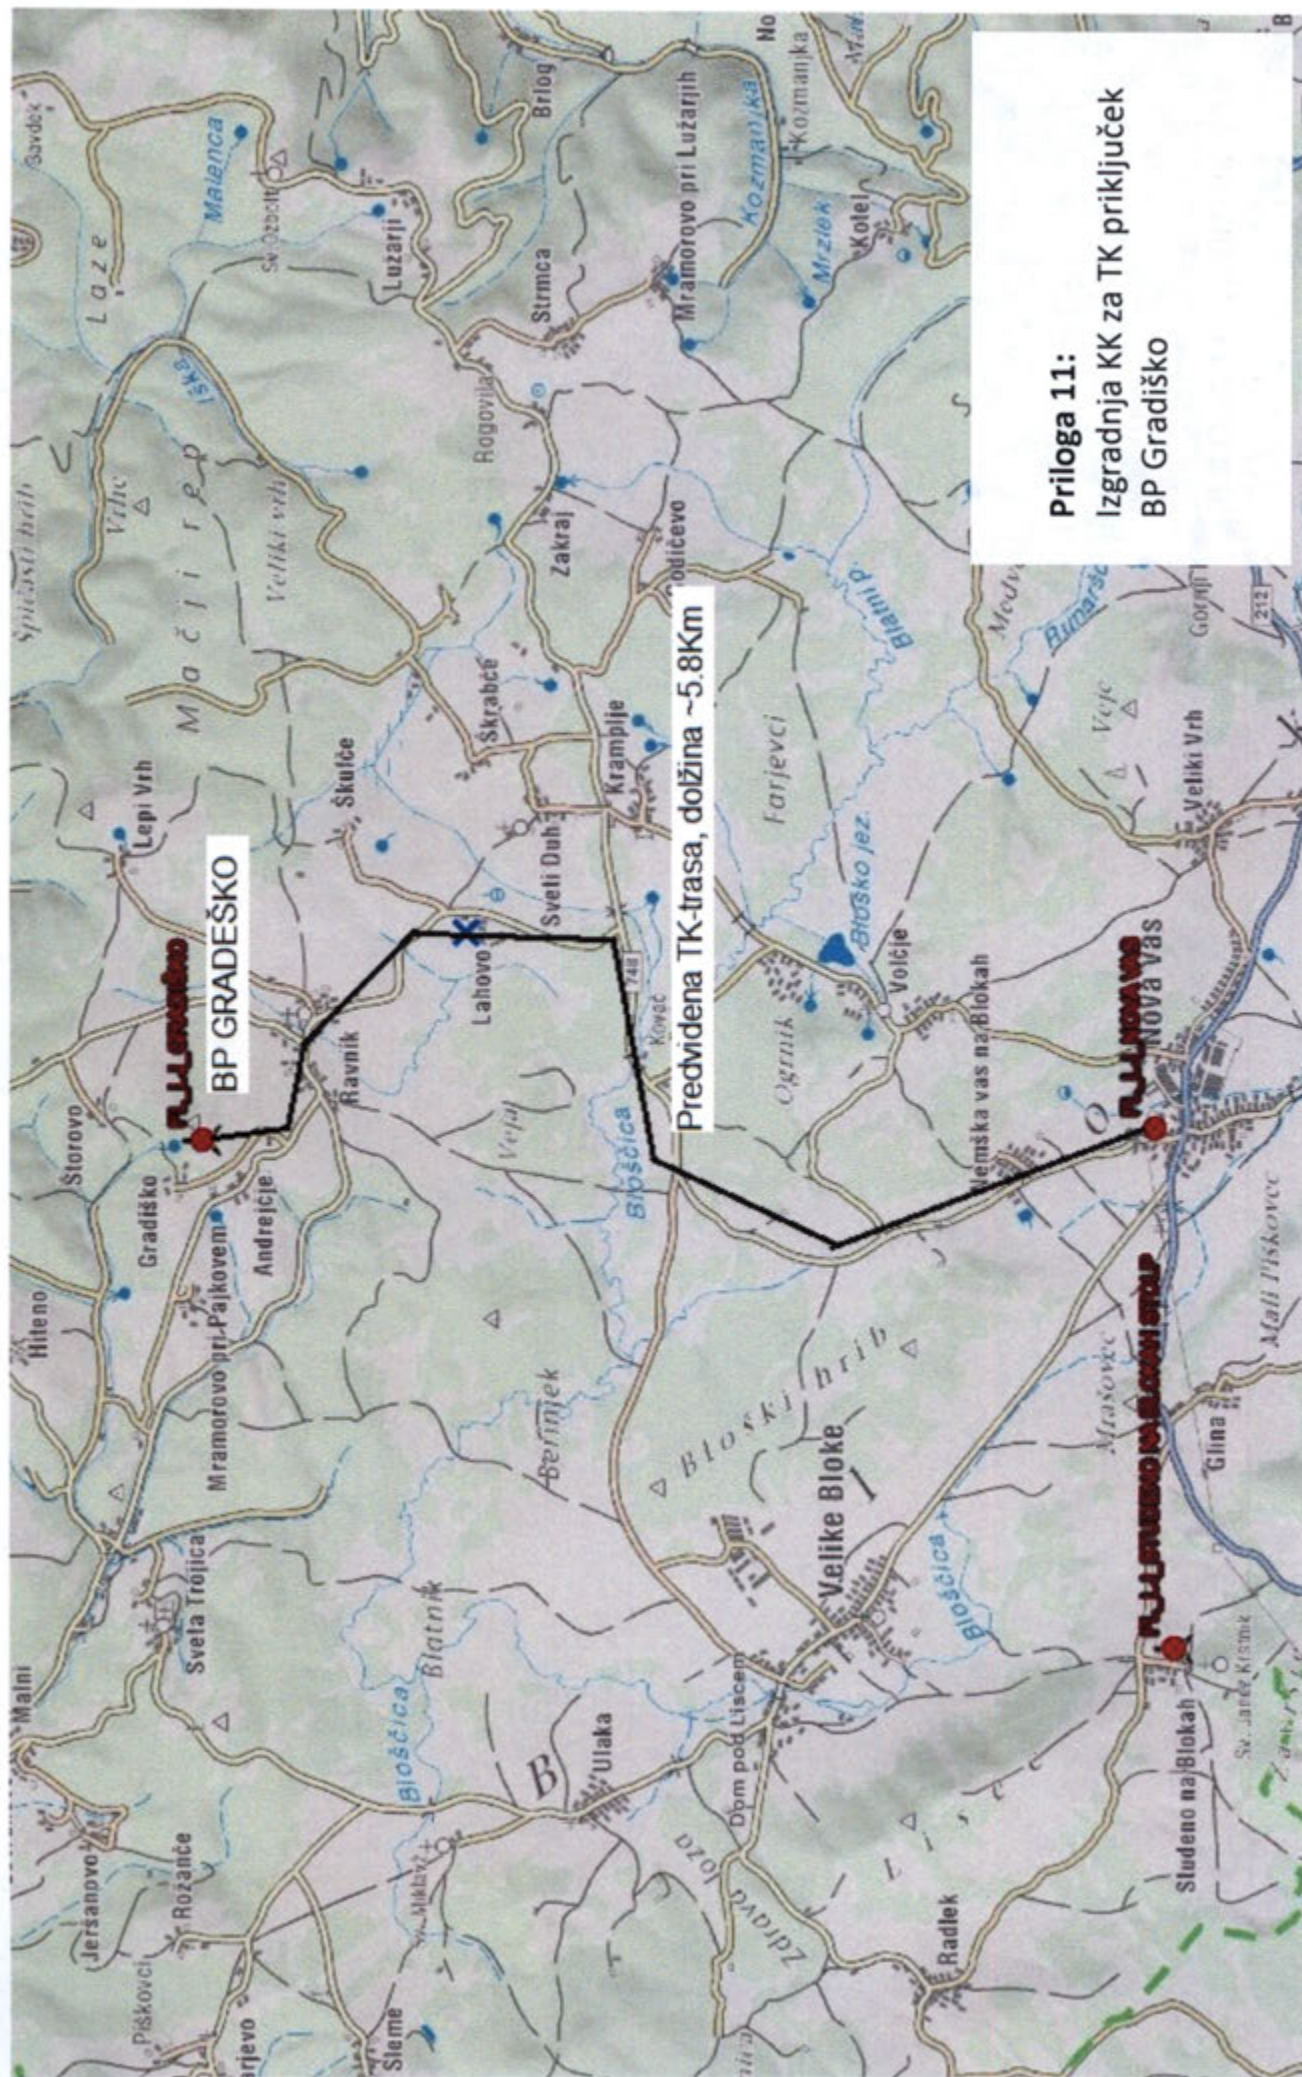

Priloga 11:
Izgradnja KK za TK priključek
BP Gradiško

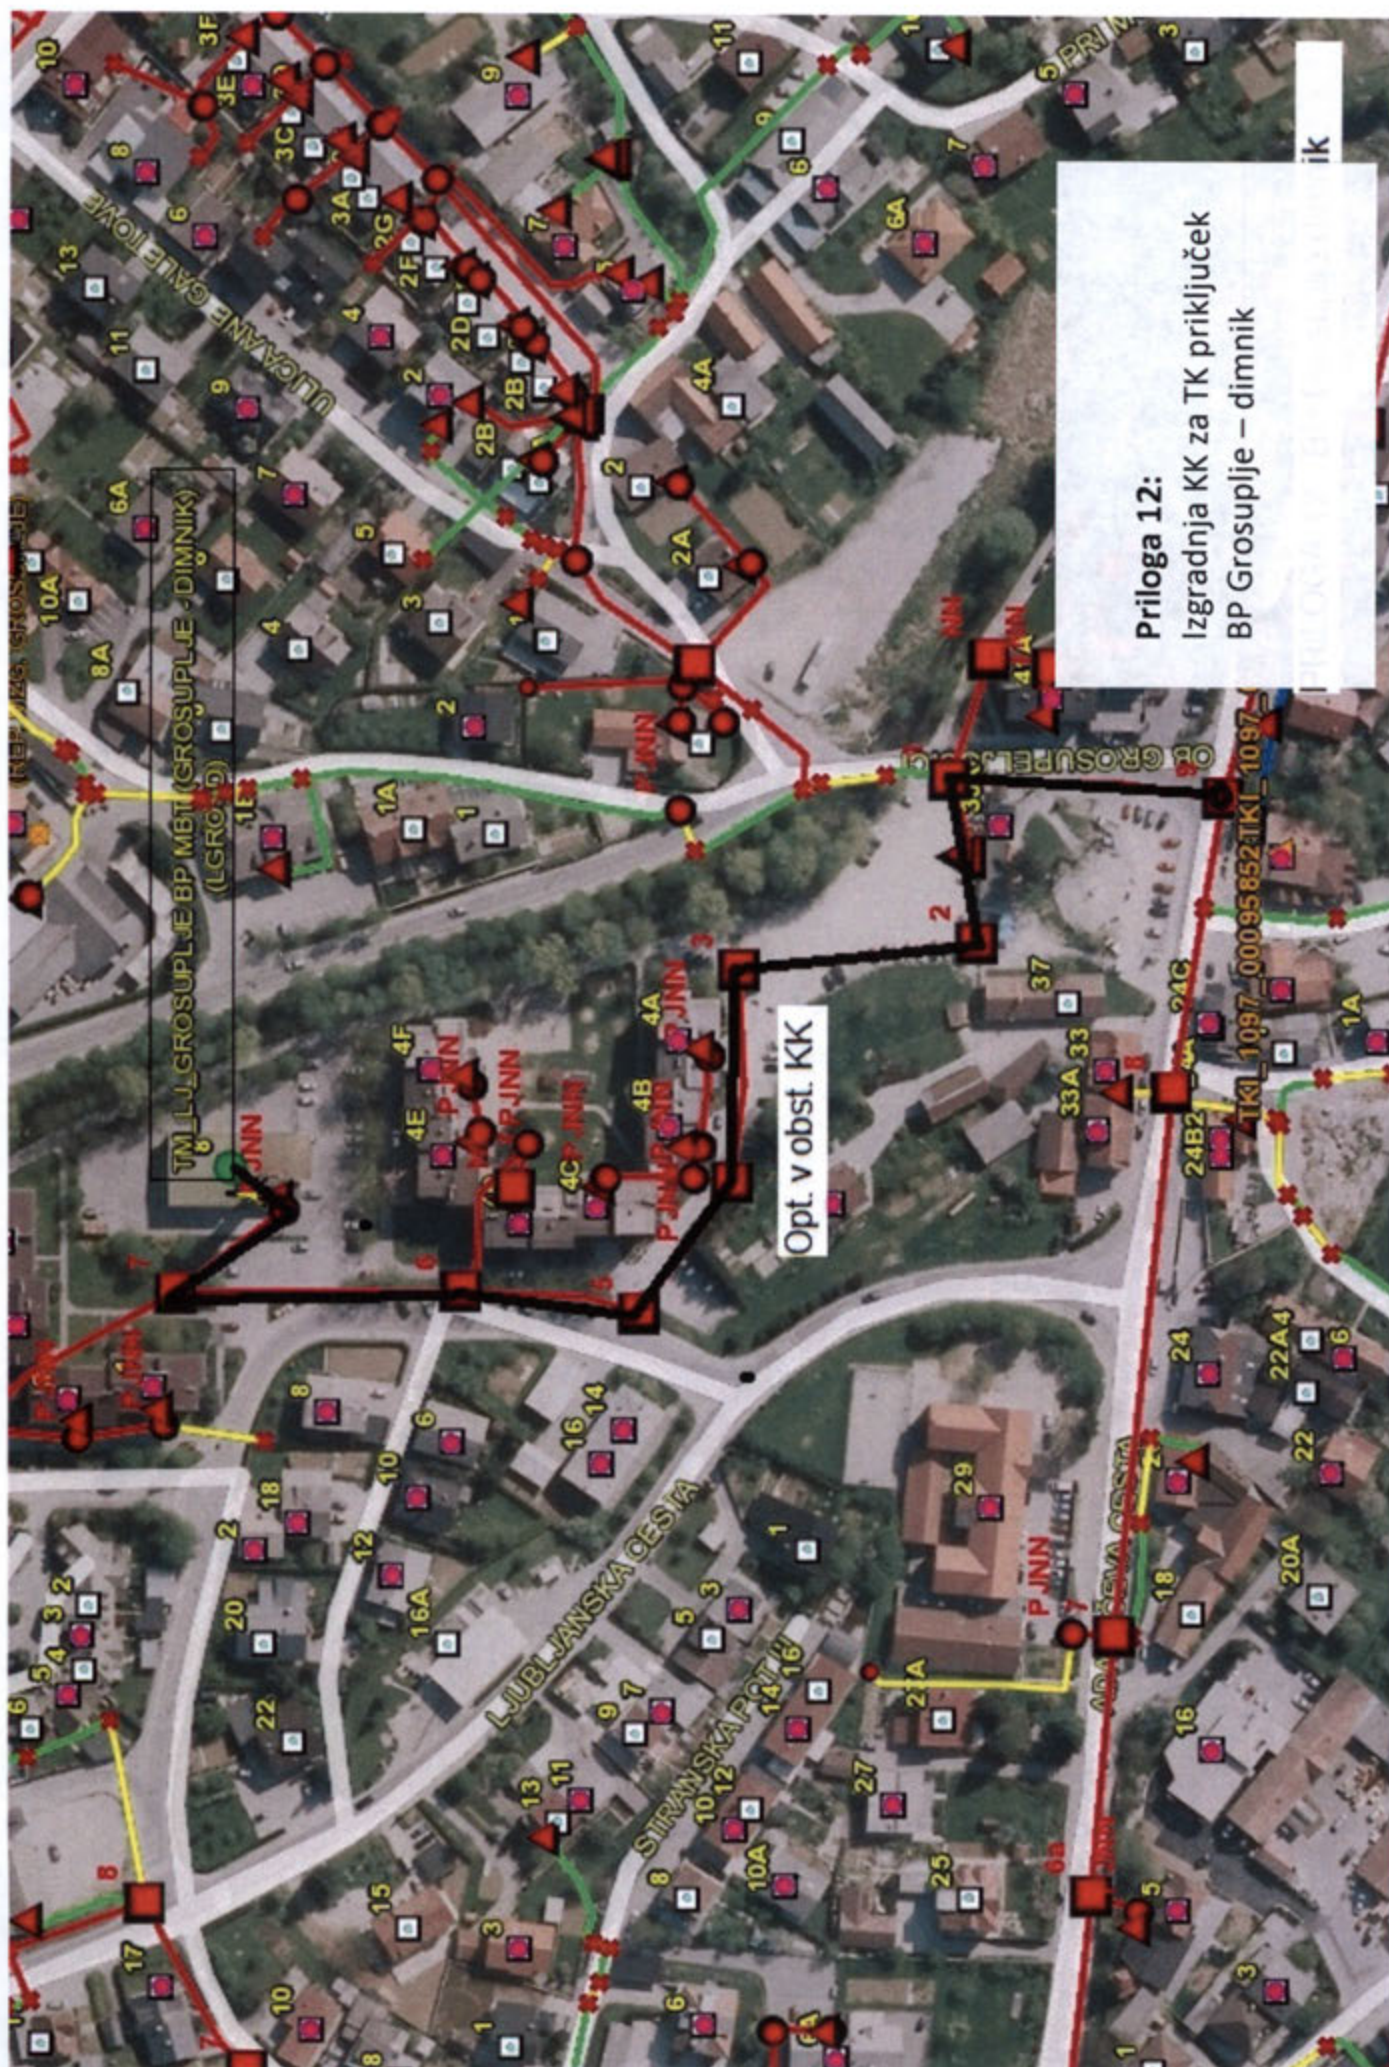

Priloga 12:
Izgradnja KK za TK priključek
BP Grosuplje – dimnik



Priloga 13:
Izgradnja KK za TK priključek
BP LJ – Plamas

Trasa predvidene TK KK

BP LJ-PLAMAS

TM LJ Ljubljana Rep. Krematorij
(REP. KREMATORIJ LJUBLJANA)

Priloga 14:
Izgradnja KK za TK priključek
BP LJ – Kodeljevo


KK za TK priključek BP LJ – Kodeljevo

območje izgradnje KK



Priloga 15:

Izgradnja KK za TK priključek
BP LJ - Rakova jelša - Barje
(DARS)

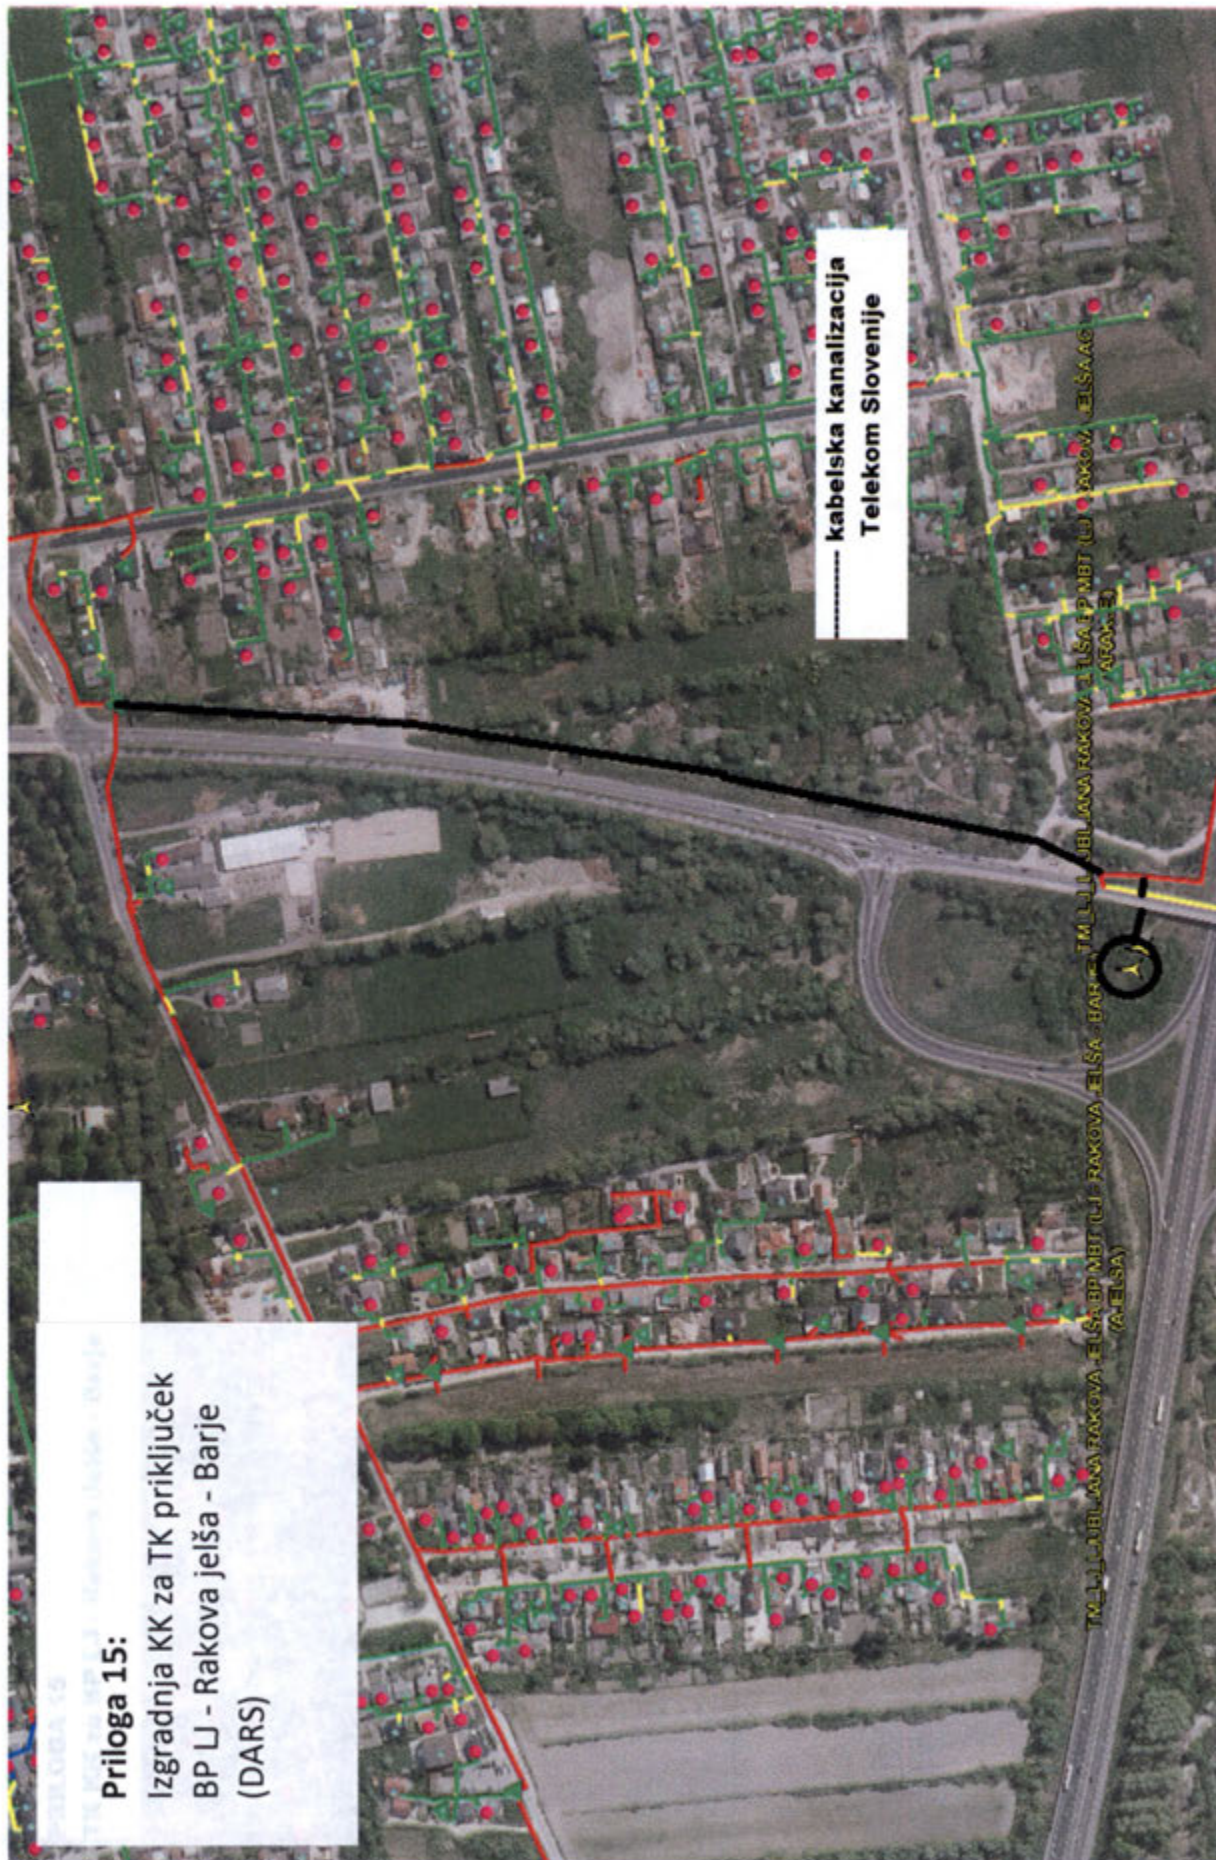



Priloga 16:
Izgradnja KK za TK priključek
BP LJ - Brod II

TM LJ LJUBLJANA BP MBT (LJ - BROD II)
(APLEV)

kabelska kanalizacija
Telekom Slovenija


Priloga 17:
Izgradnja KK za TK priklijuček
BP Besnica pri Ljubljani

PRILOGA 17
TK KK za BP Ljubljana pri Ljubljani

TM_03_ZAGRAJSKE DOBROTE (SLOVENSKA) (BESNICA)

--- kabelska kanalizacija
Telekoma Slovenije
..... izkop jam za dostop do
obstoječe cevi



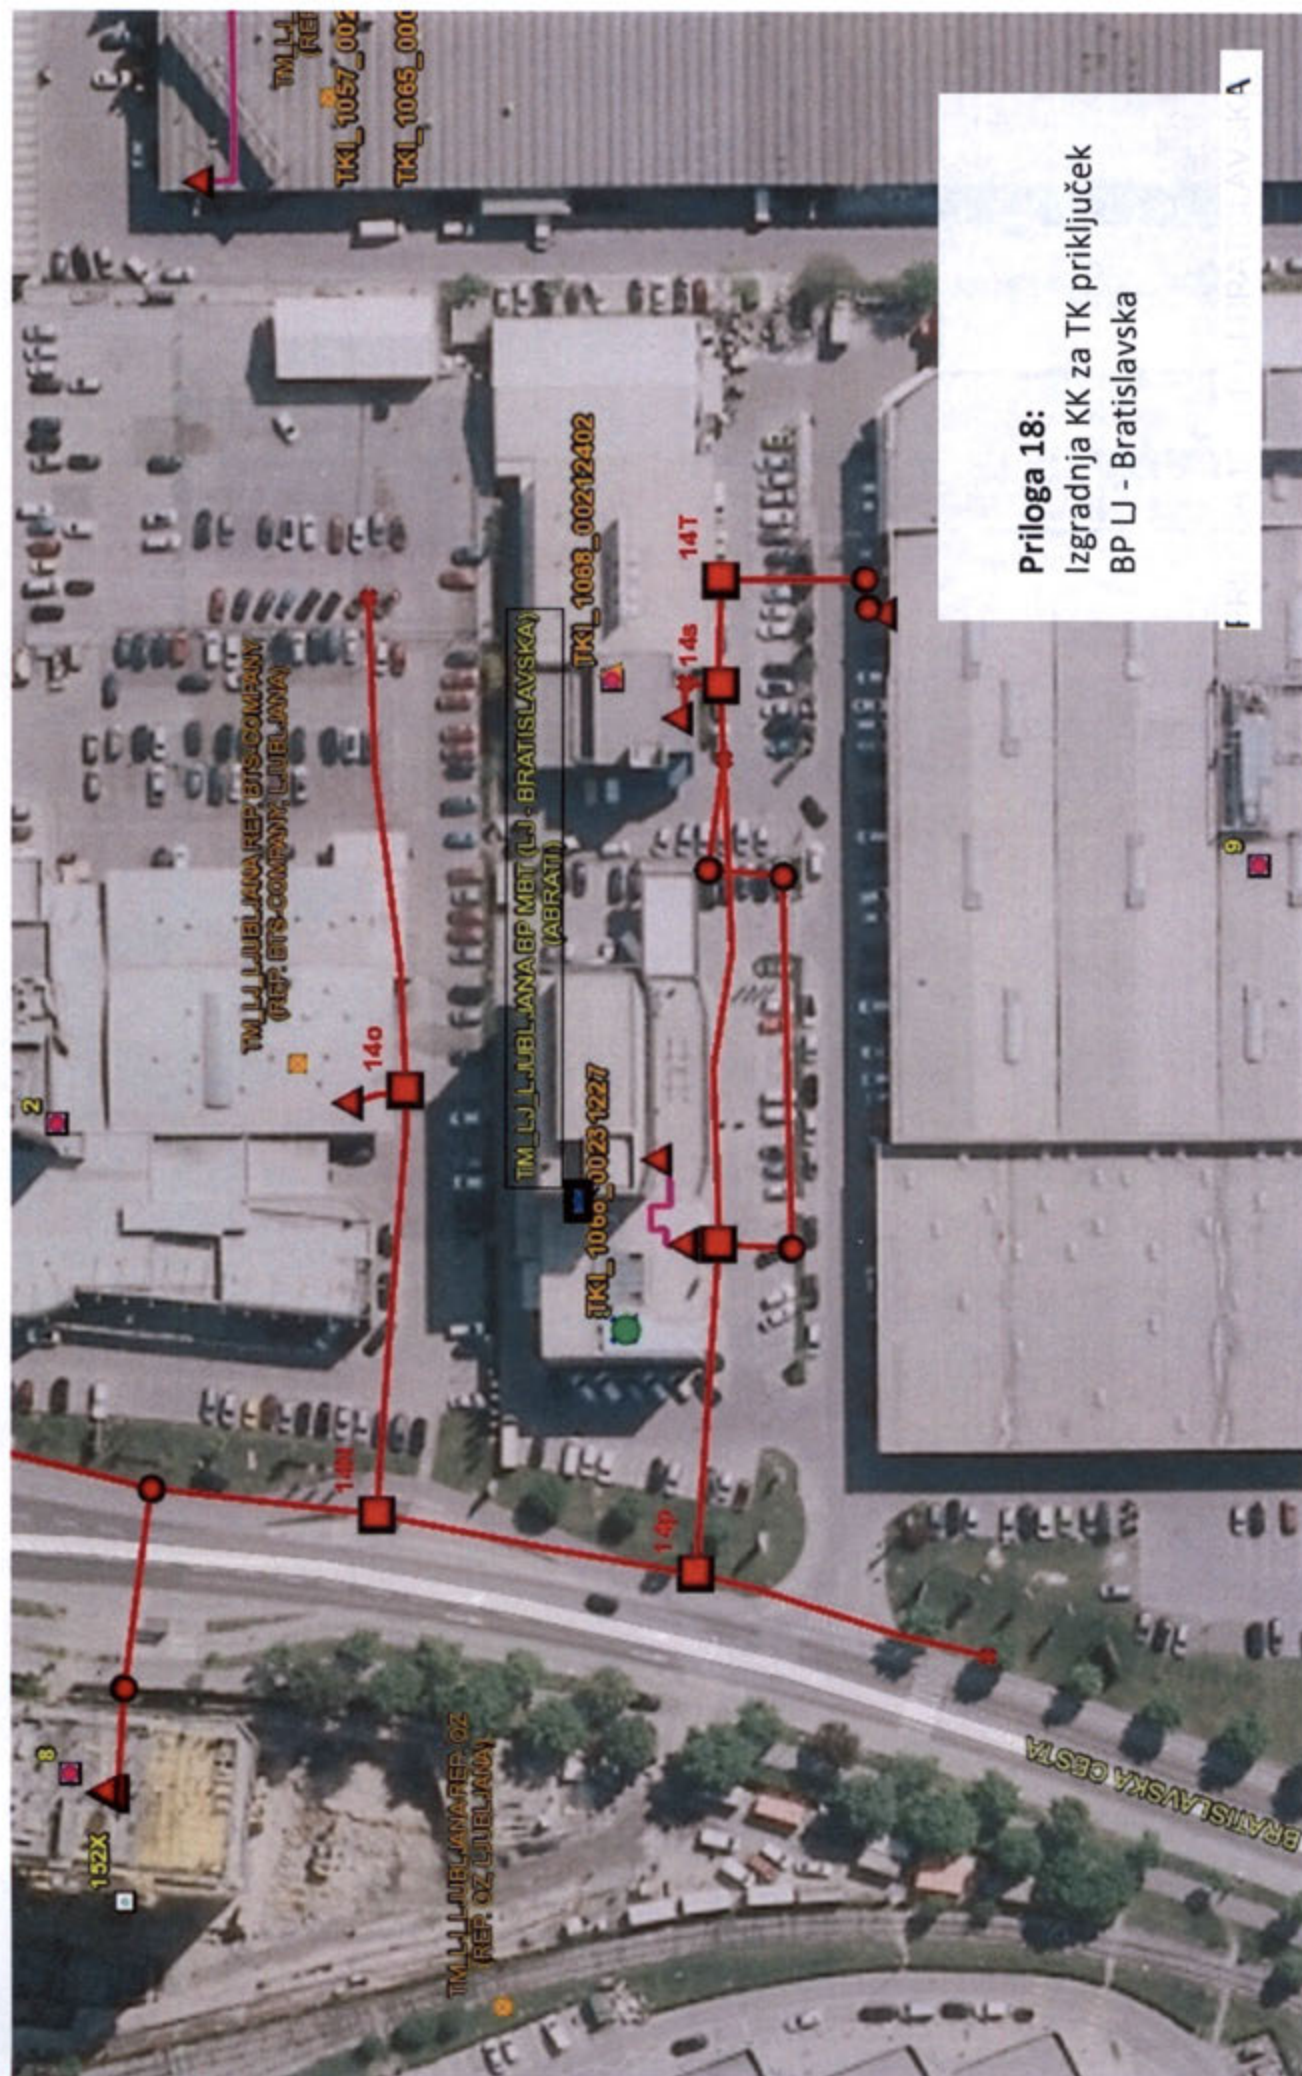

Priloga 18:

Izgradnja KK za TK priključek
BP LJ - Bratislavsko



Priloga 19:
Izgradnja KK za TK priključek
BP LJ - Ivančna Gorica III

TM LJ IVANČNA GORICA BP LJ III (IVANČNA GORICA III)
Pojavljajo se znaki in simboli iz projekta


Predvidena trasa TK KK

Priloga 20:

Izgradnja KK za TK priključek
BP LJ - Hradetskega


KK/za TK priključek BP LJ - Hradetskega

območje izgradnje KK

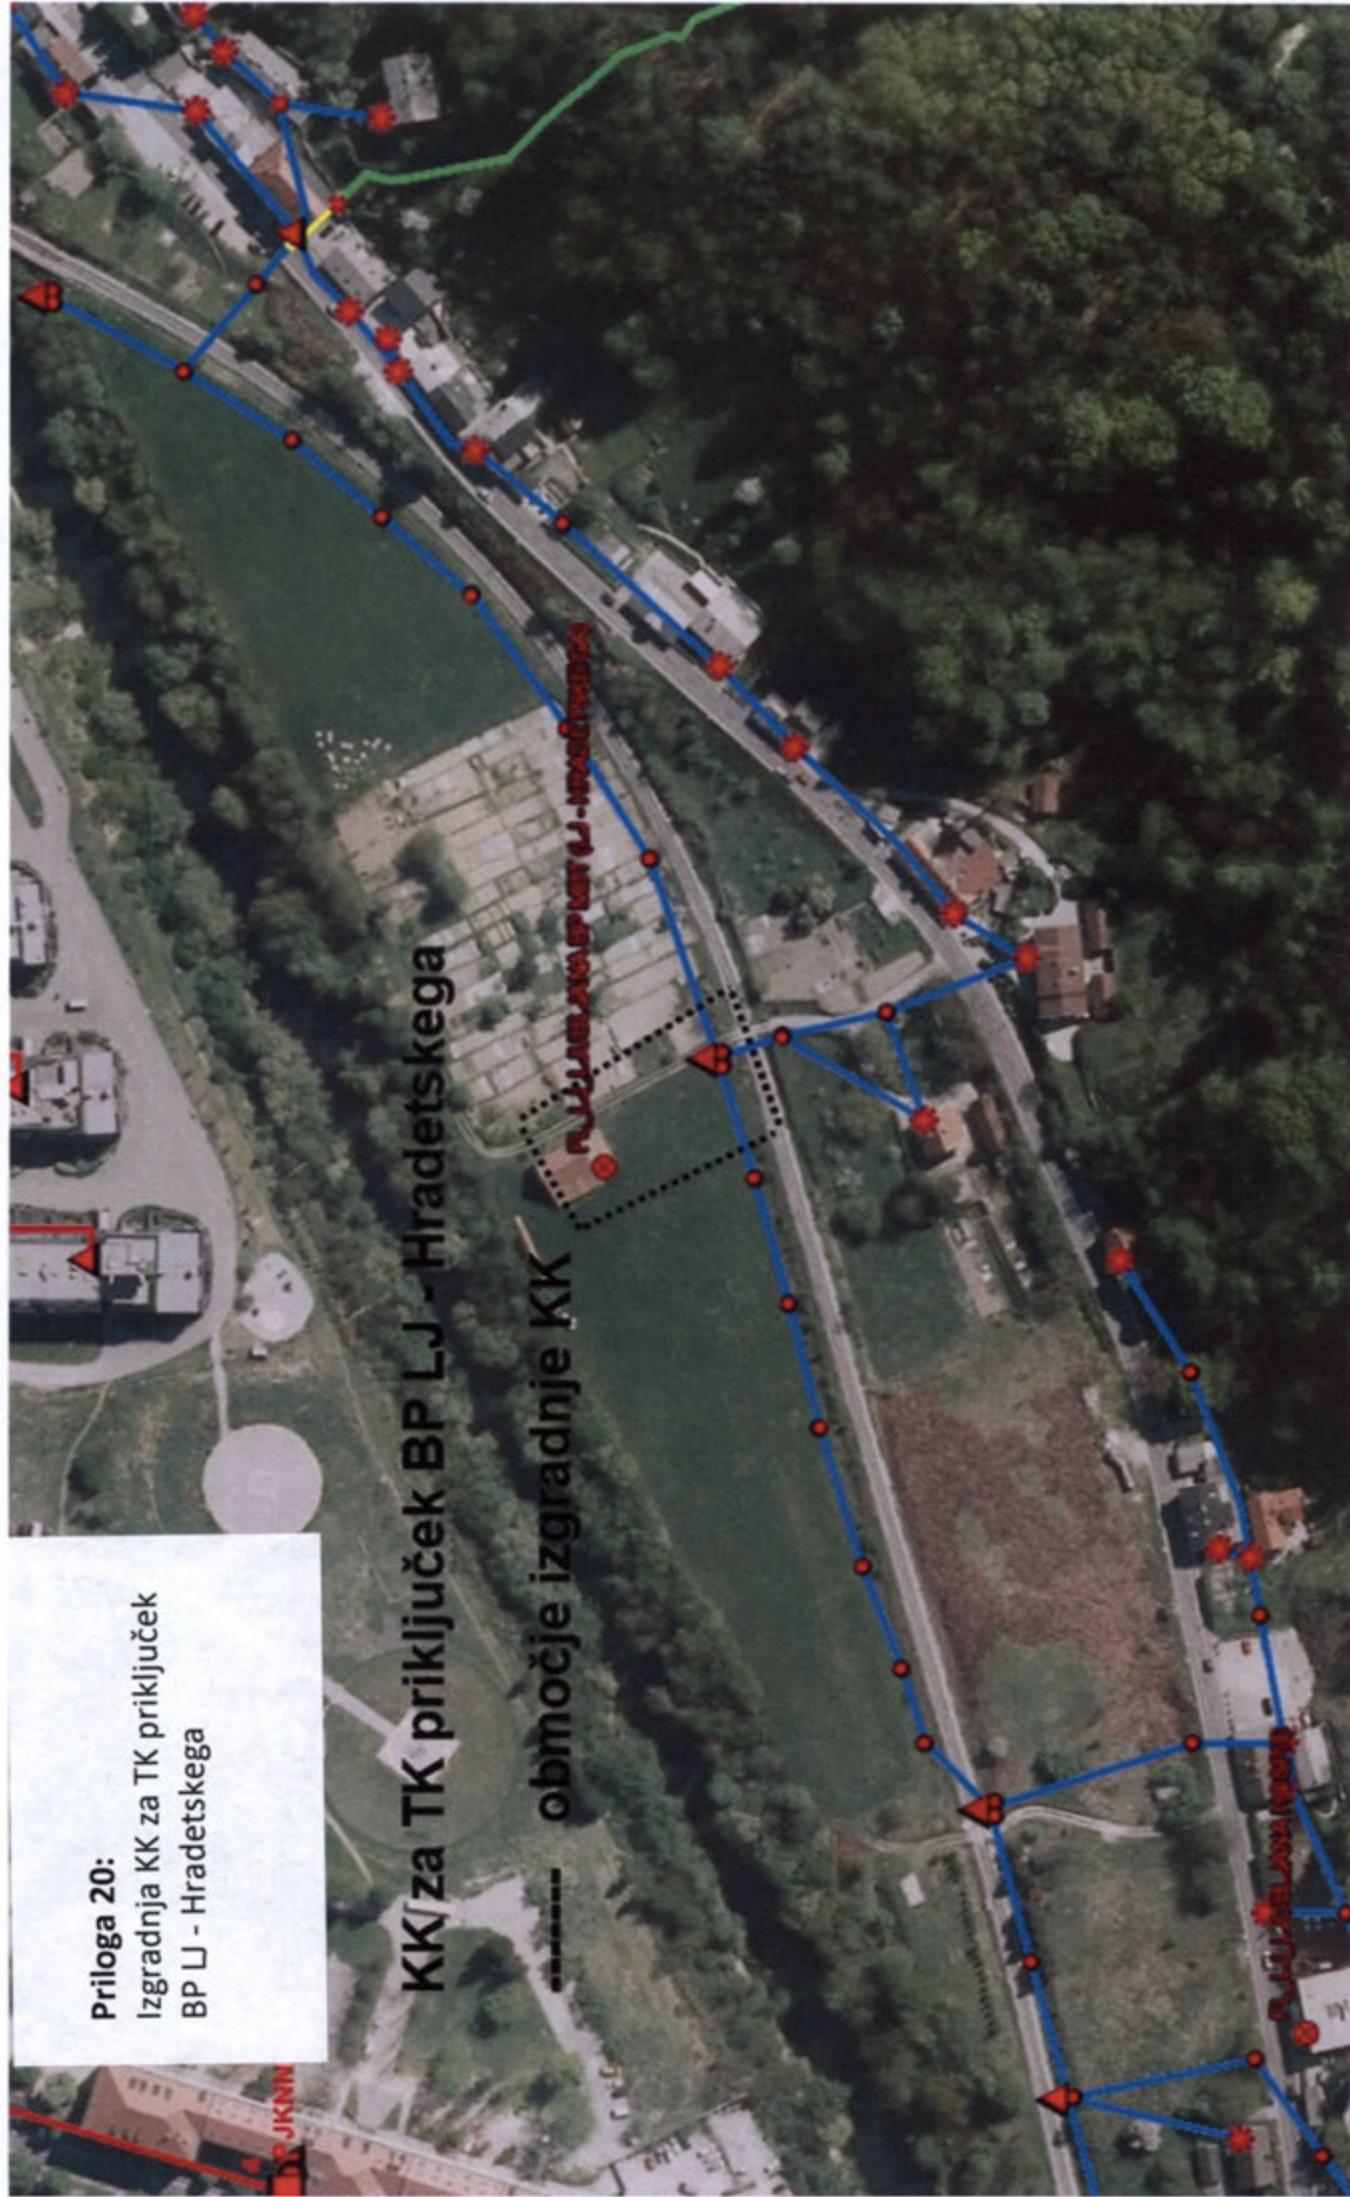


Priloga 21:
Gradnja KK za TK priključek
LJ - Samova
območje izgradnje KK
gradnja KK za TK priključek BP LJ - Samova



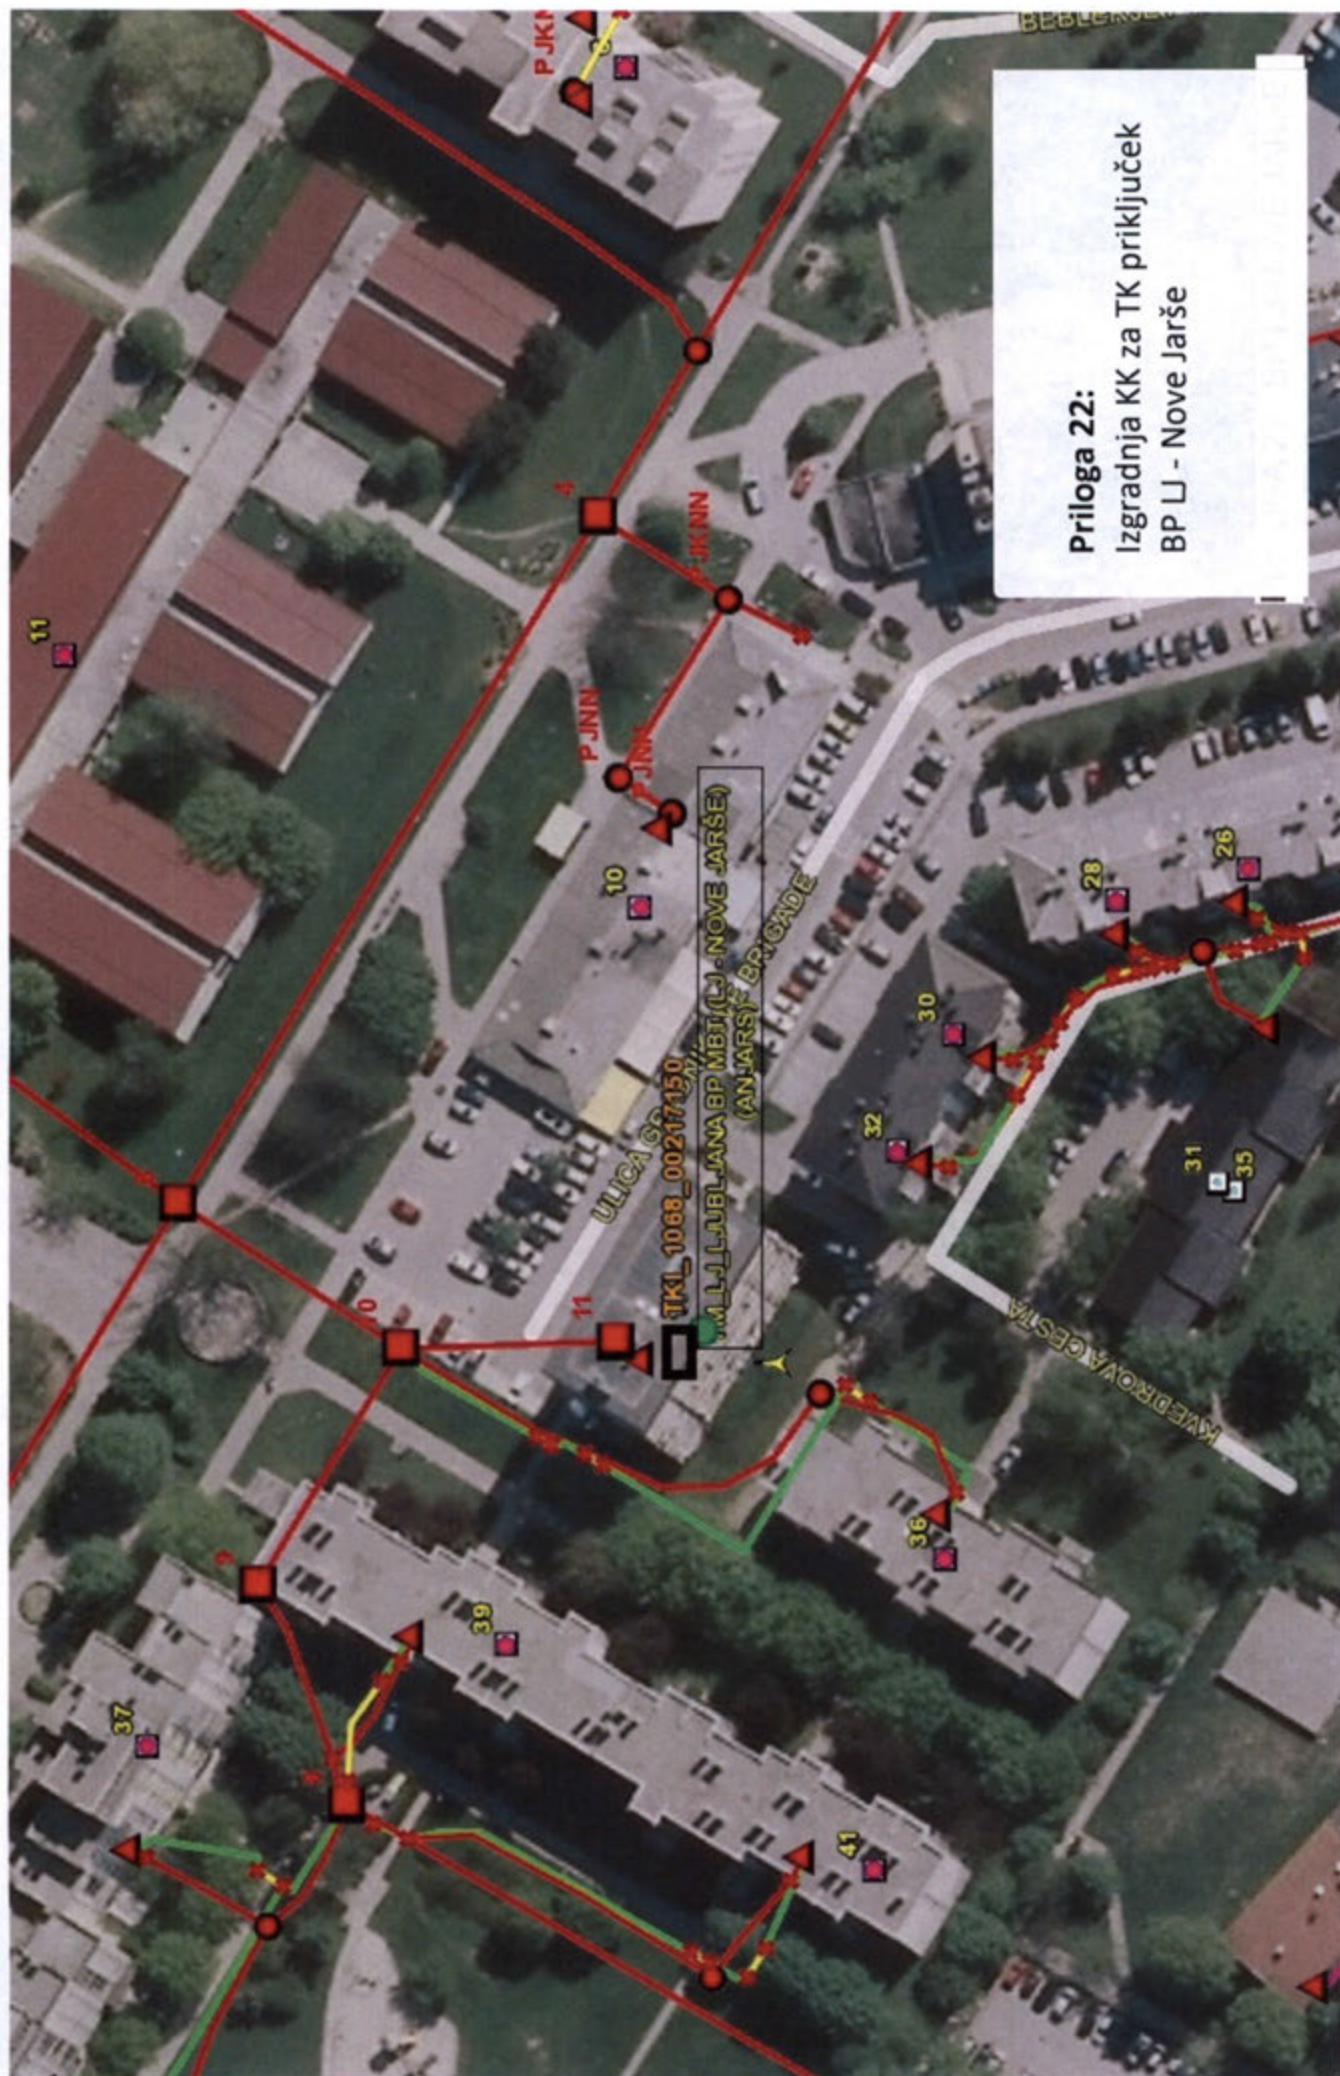


Priloga 22:
Izgradnja KK za TK priključek
BP LJ - Nove Jarše

Priloga 24:
Izgradnja KK za TK priključek
BP Komenda

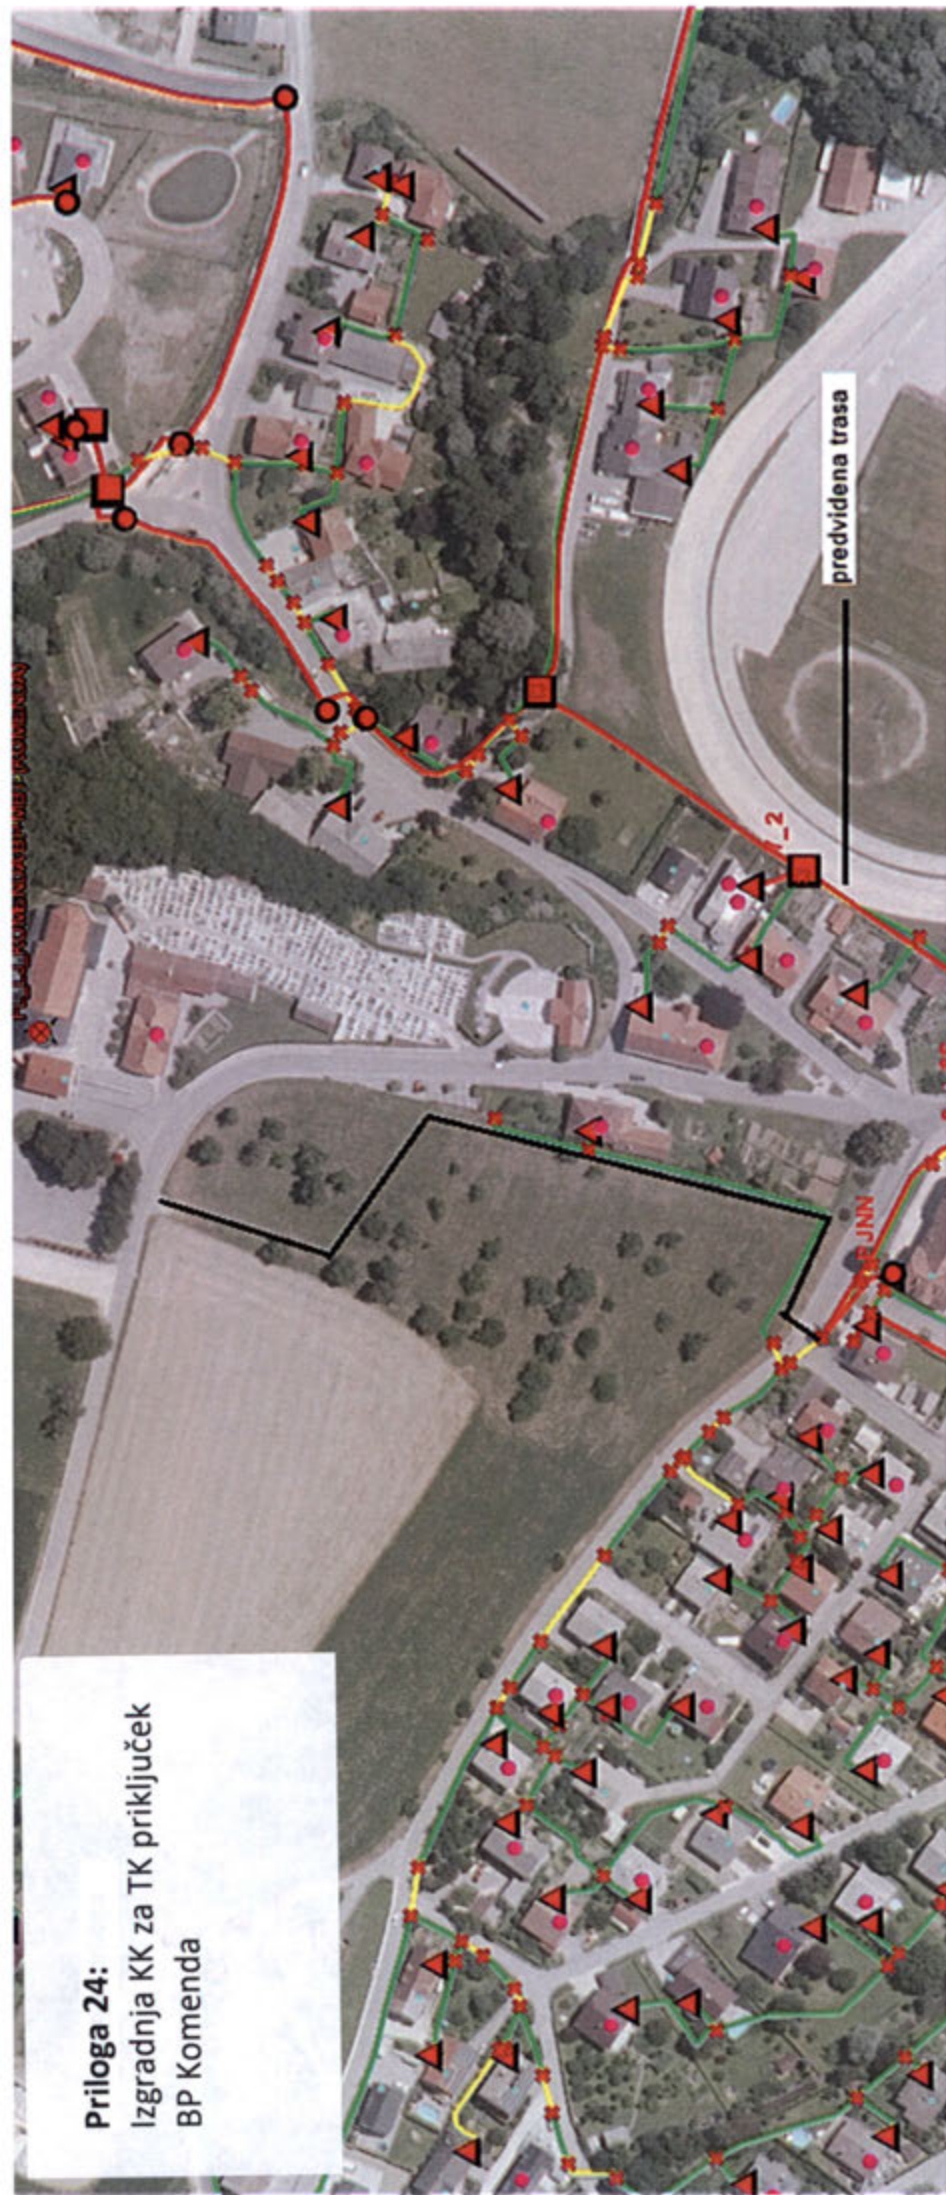


Priloga 25:
Izgradnja KK za TK priklijuček
BP Višnja Gora - cerkev

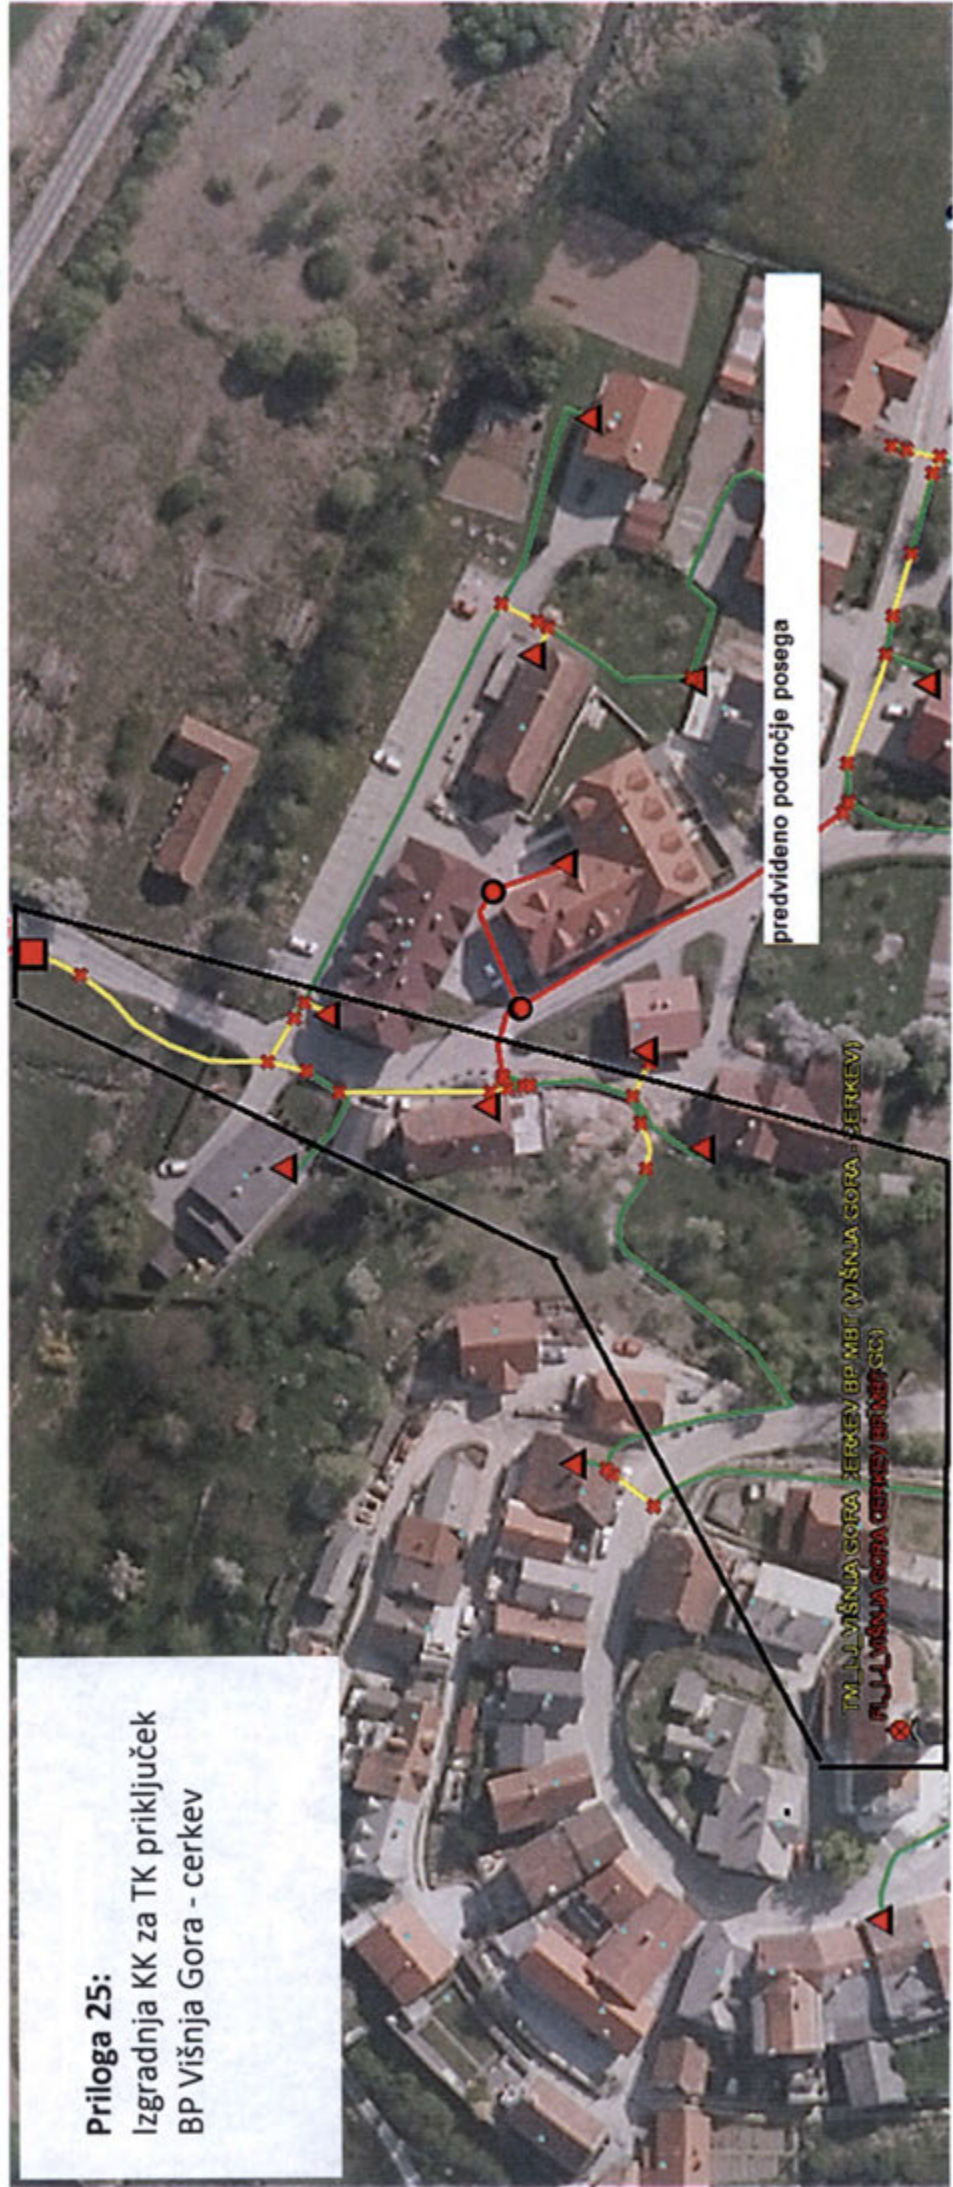

predvideno področje posega

TM LJUVŠNJA GORA - CERKEV BP MBT (VIŠNJA GORA - CERKEV)
PLJUVŠNJA GORA - CERKEV BP MBT (SC)

Priloga 26:
Izgradnja KK za TK priklijuček
BP Videm Dobropolje

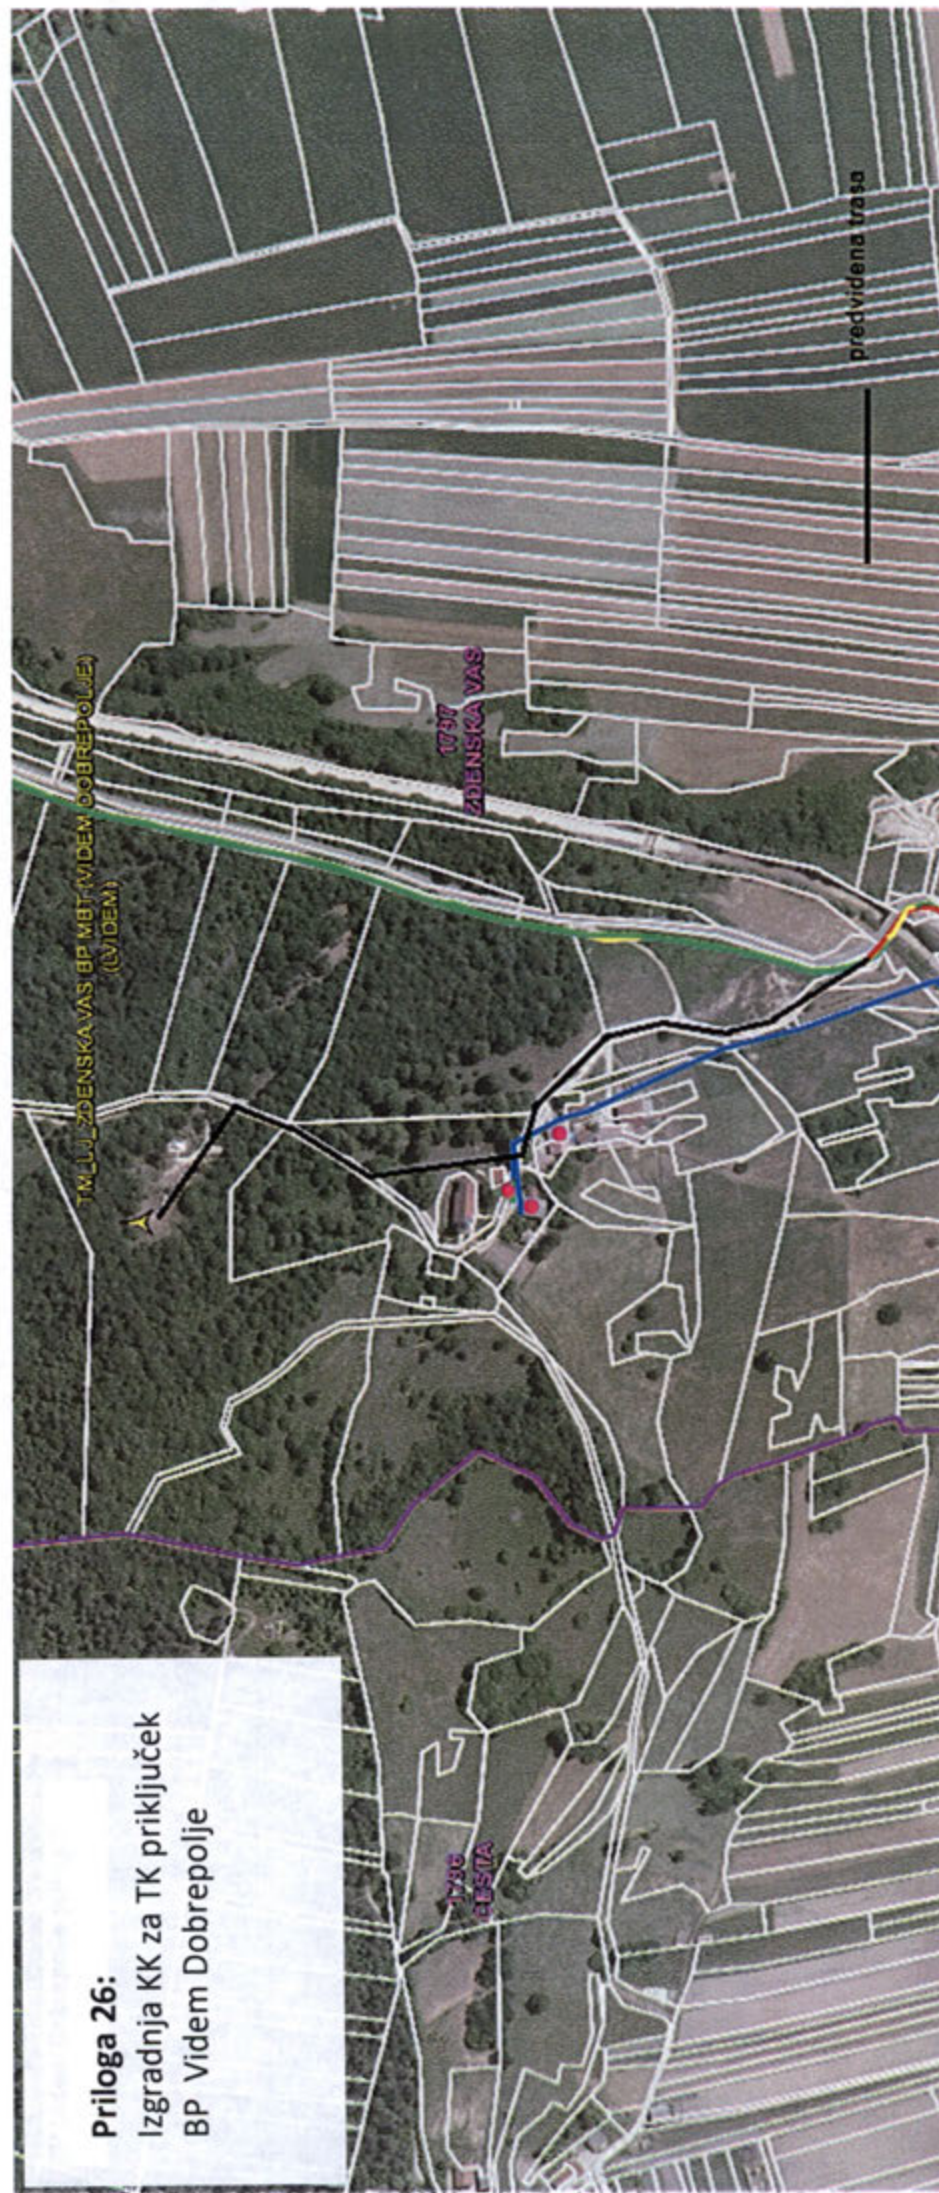

Priloga 27:
Izgradnja KK za TK priključek
BP Verd

----- kabelska kanalizacija
Telekoma Slovenije pod AC

----- obstoječa zračna linija
Telekoma Slovenije

TM LJ_VERD BP MBT (VERD)
(LVERD)



Priloga 28:


Izgradnja KK za TK priključek

Unec RTV

TM_KPI_STARI GRAD RTV/PLANINA BP MBT (UNE-C RTV)
(UNE-C)

TK kabelska kanalizacija
Telekoma Slovenije


ponaenjanje tk kabla
po zraani elektro liniji

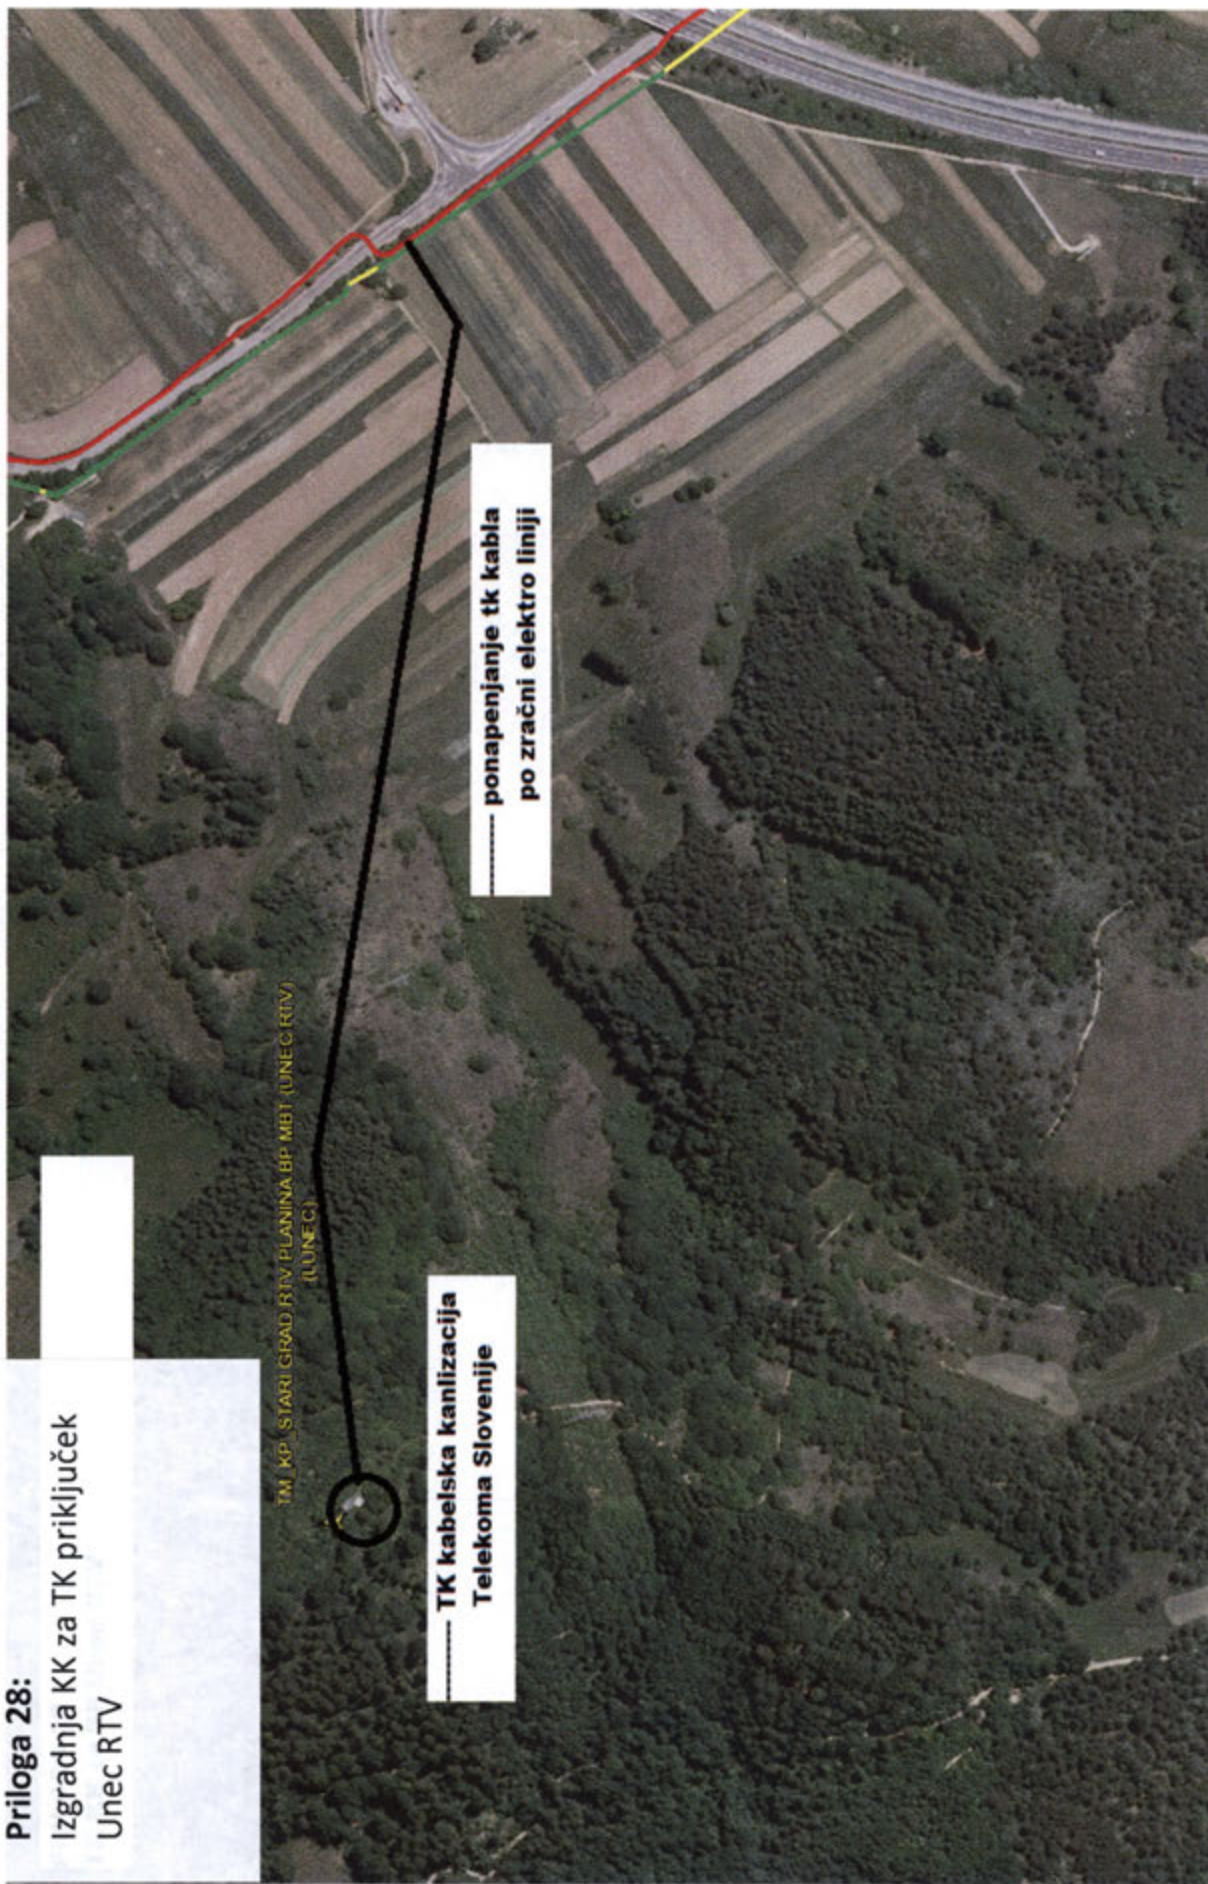

Priloga 29:


Izgradnja KK za TK priključek
BP Tunjice pri Kamniku

BP Tunjice pri Kamniku, 2.3.2018

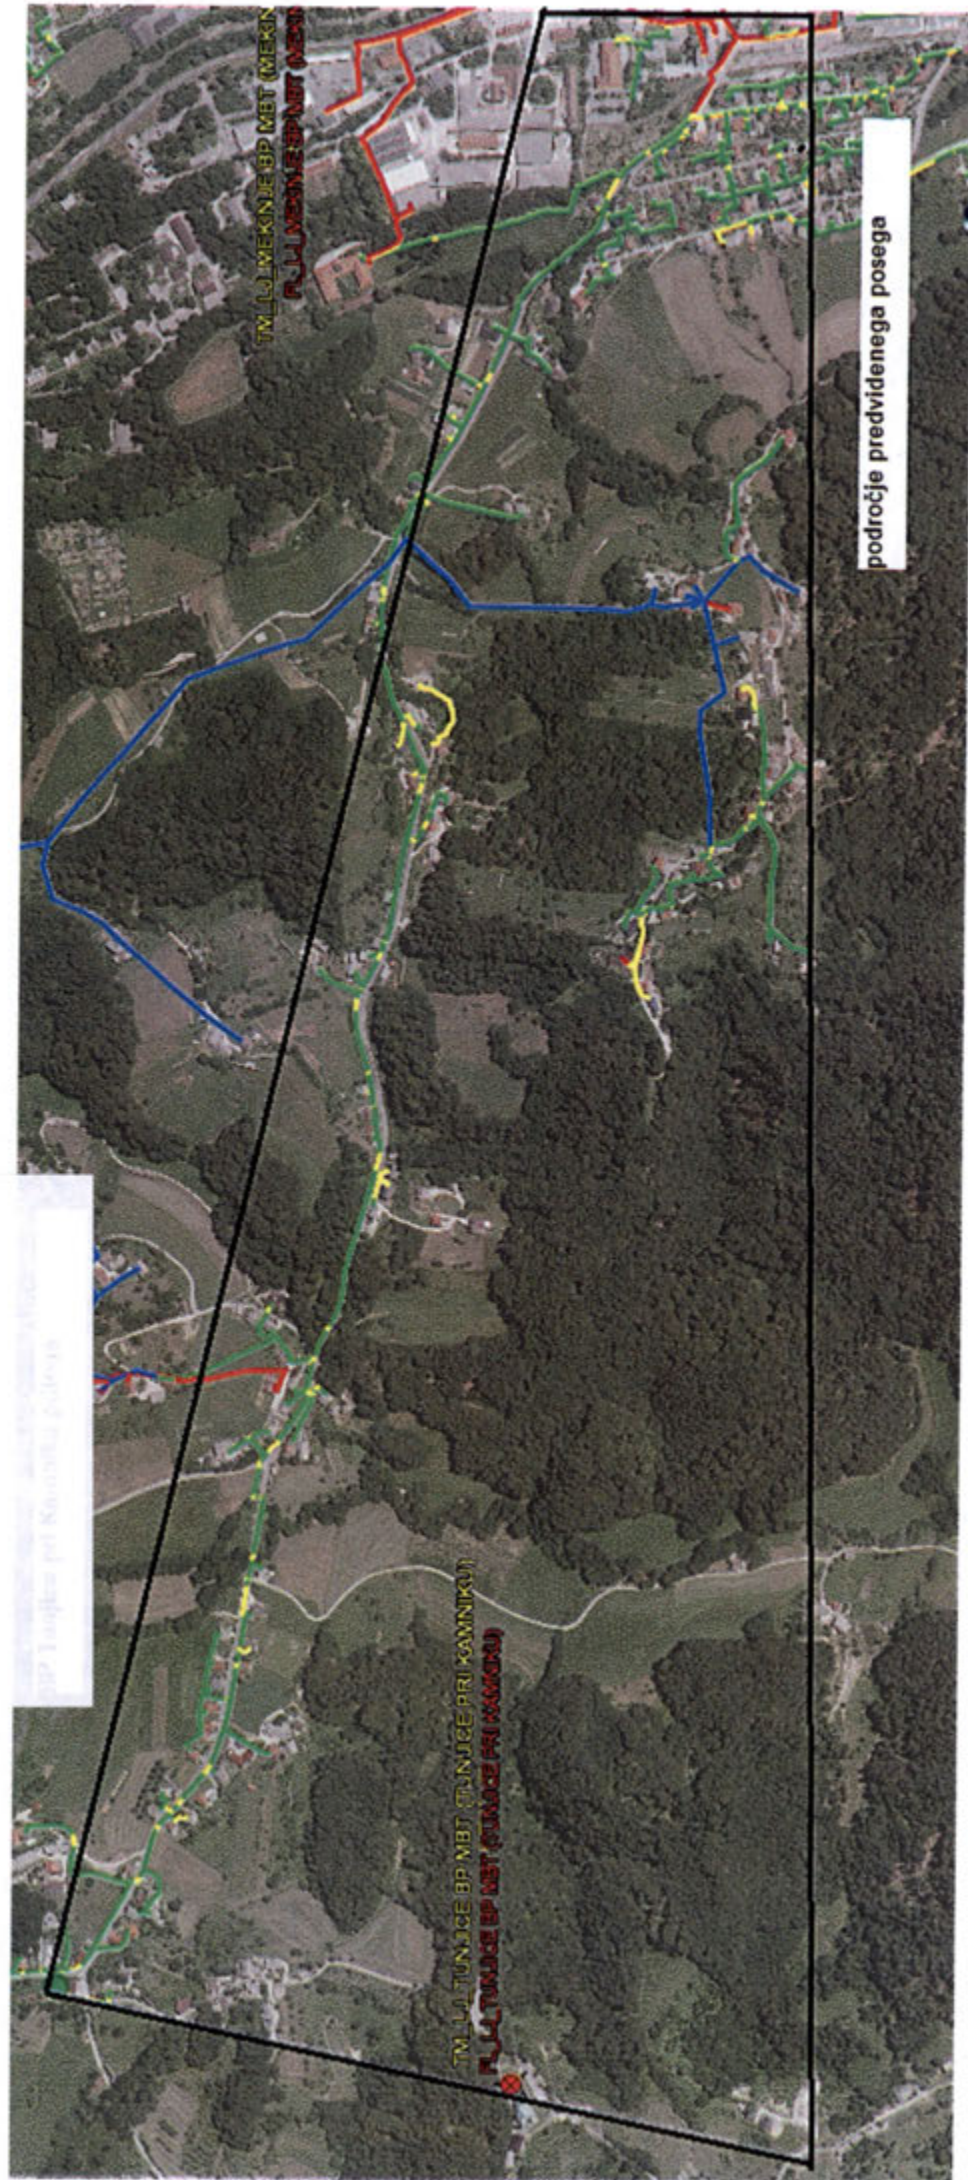


Priloga 30:

Izgradnja KK za TK priključek
BP Tuhinj

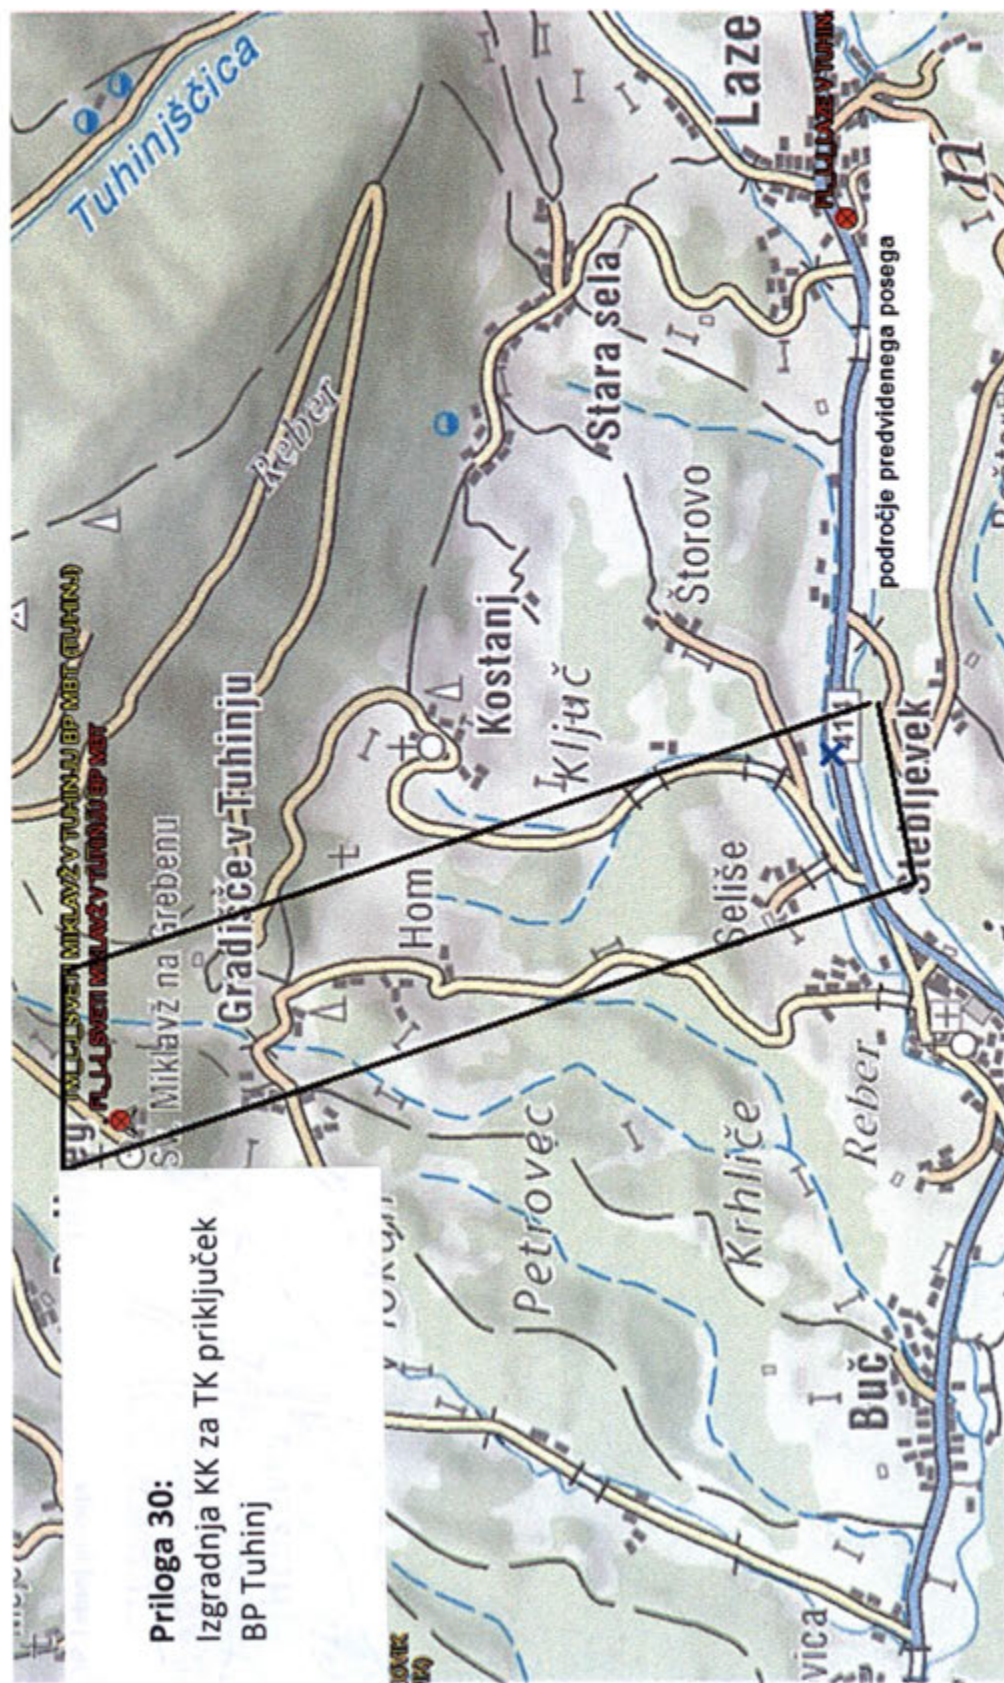

Priloga 31:
Izgradnja KK za TK priključek
BP Trojane Garni

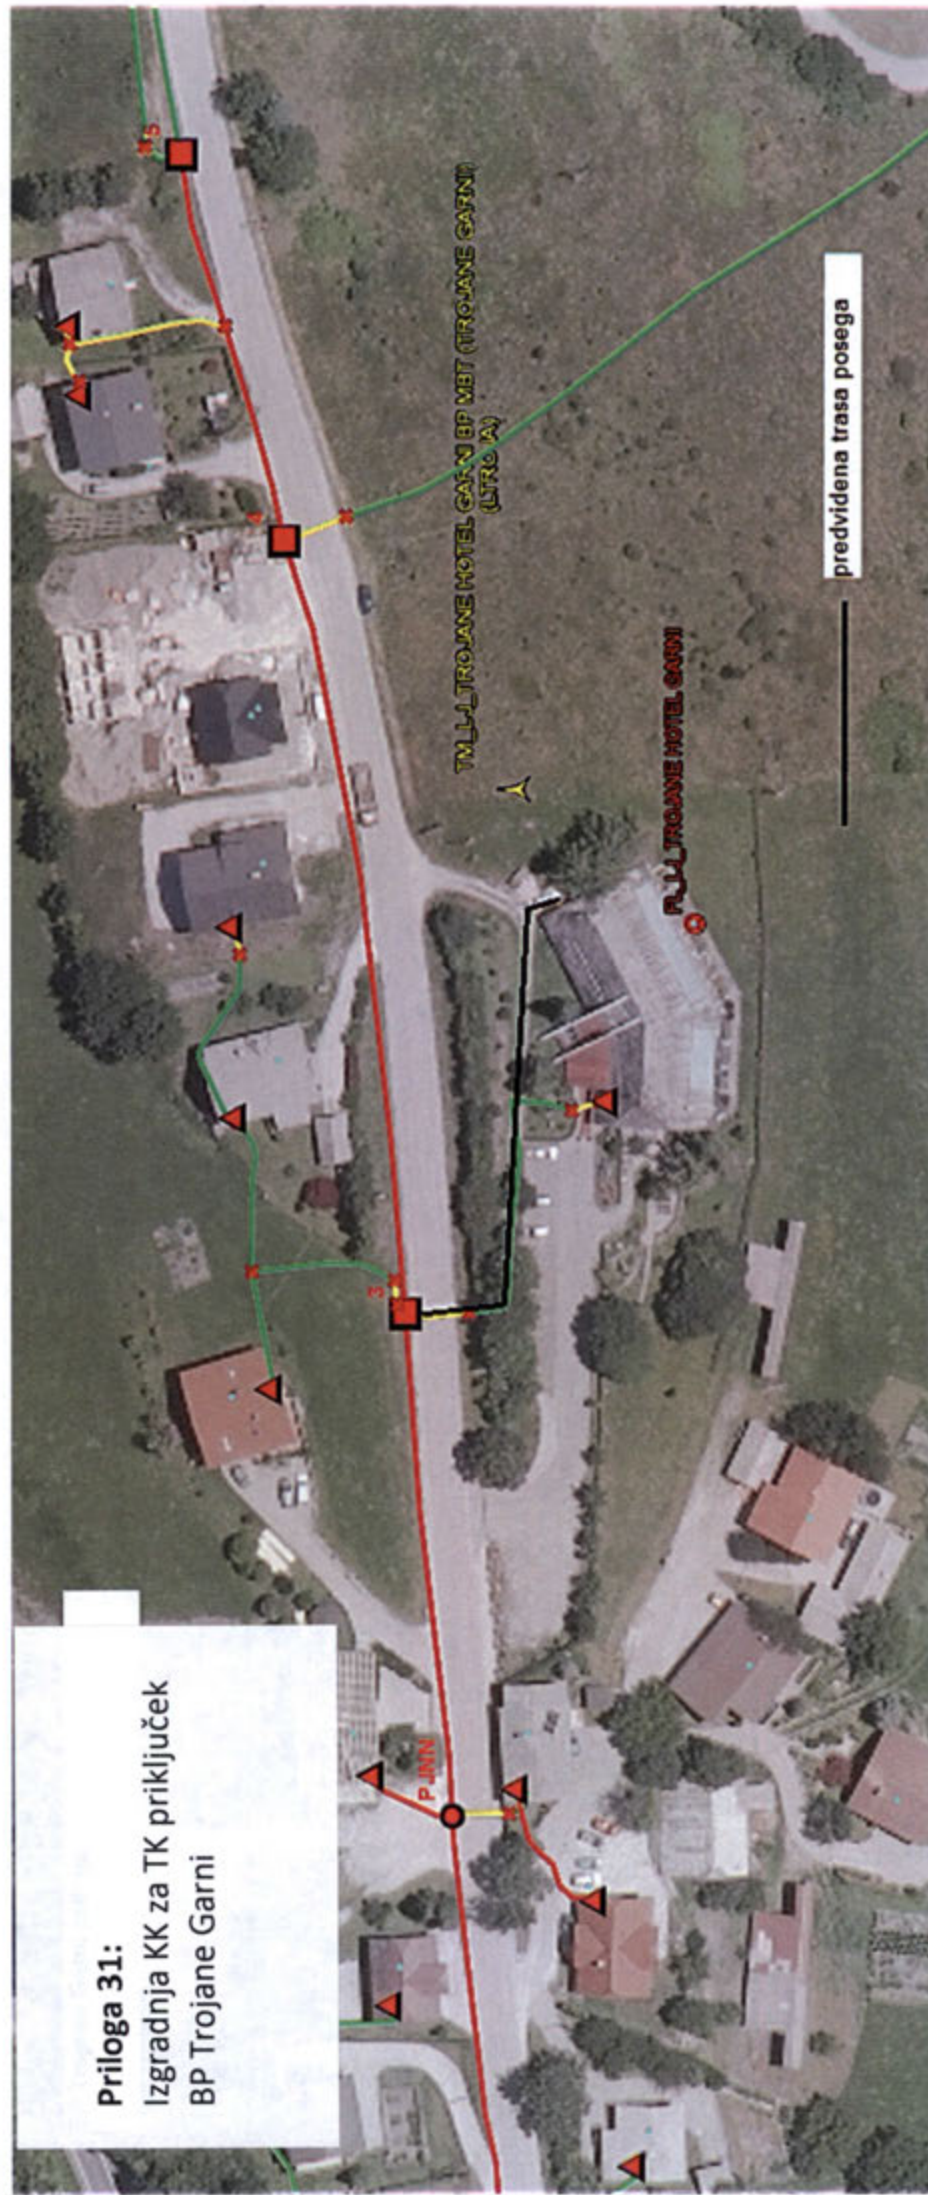




TM 1.1. SPOONJE BREZOVO BP MBT (SPOONJE BREZOVO)
(LSPBRE)

Predvidena trasa TK KK

Priloga 32:
Izgradnja KK za TK priključek
BP Spodnje Brezovo

Priloga 33:
Izgradnja KK za TK priključek
BP Šmarca

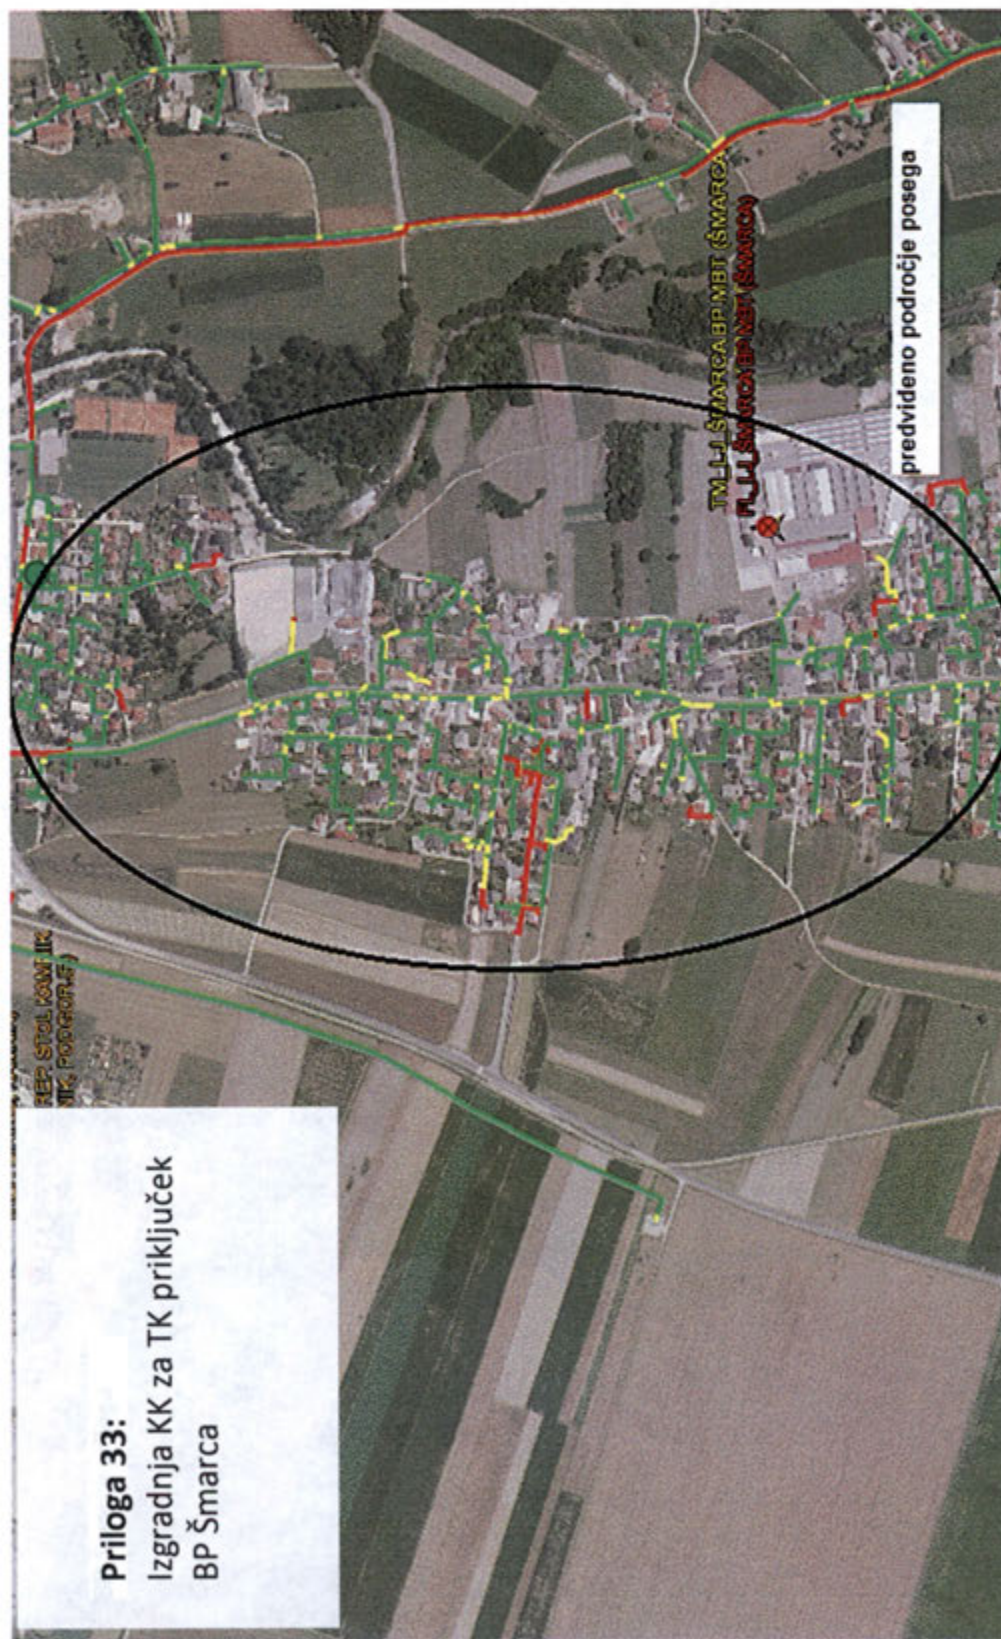

predvideno področje posega


TM LJ ŠMARCA BP IMBT (ŠMARCA)
PL LJ ŠMARCA BP IMBT (ŠMARCA)

REP STOLICNI IK
MIZ PODROČJE

Priloga 34:
Izgradnja KK za TK priključek
BP Grosuplje Gradišnica
DECT

TM LJ ŠT. JURIJ BP MBT (GROSUPLJE GRADIŠNICA DECT)
POLJ. ŠT. JURIJ BP MBT (GROSUPLJE GRADIŠNICA DECT)

predvideno področje trase

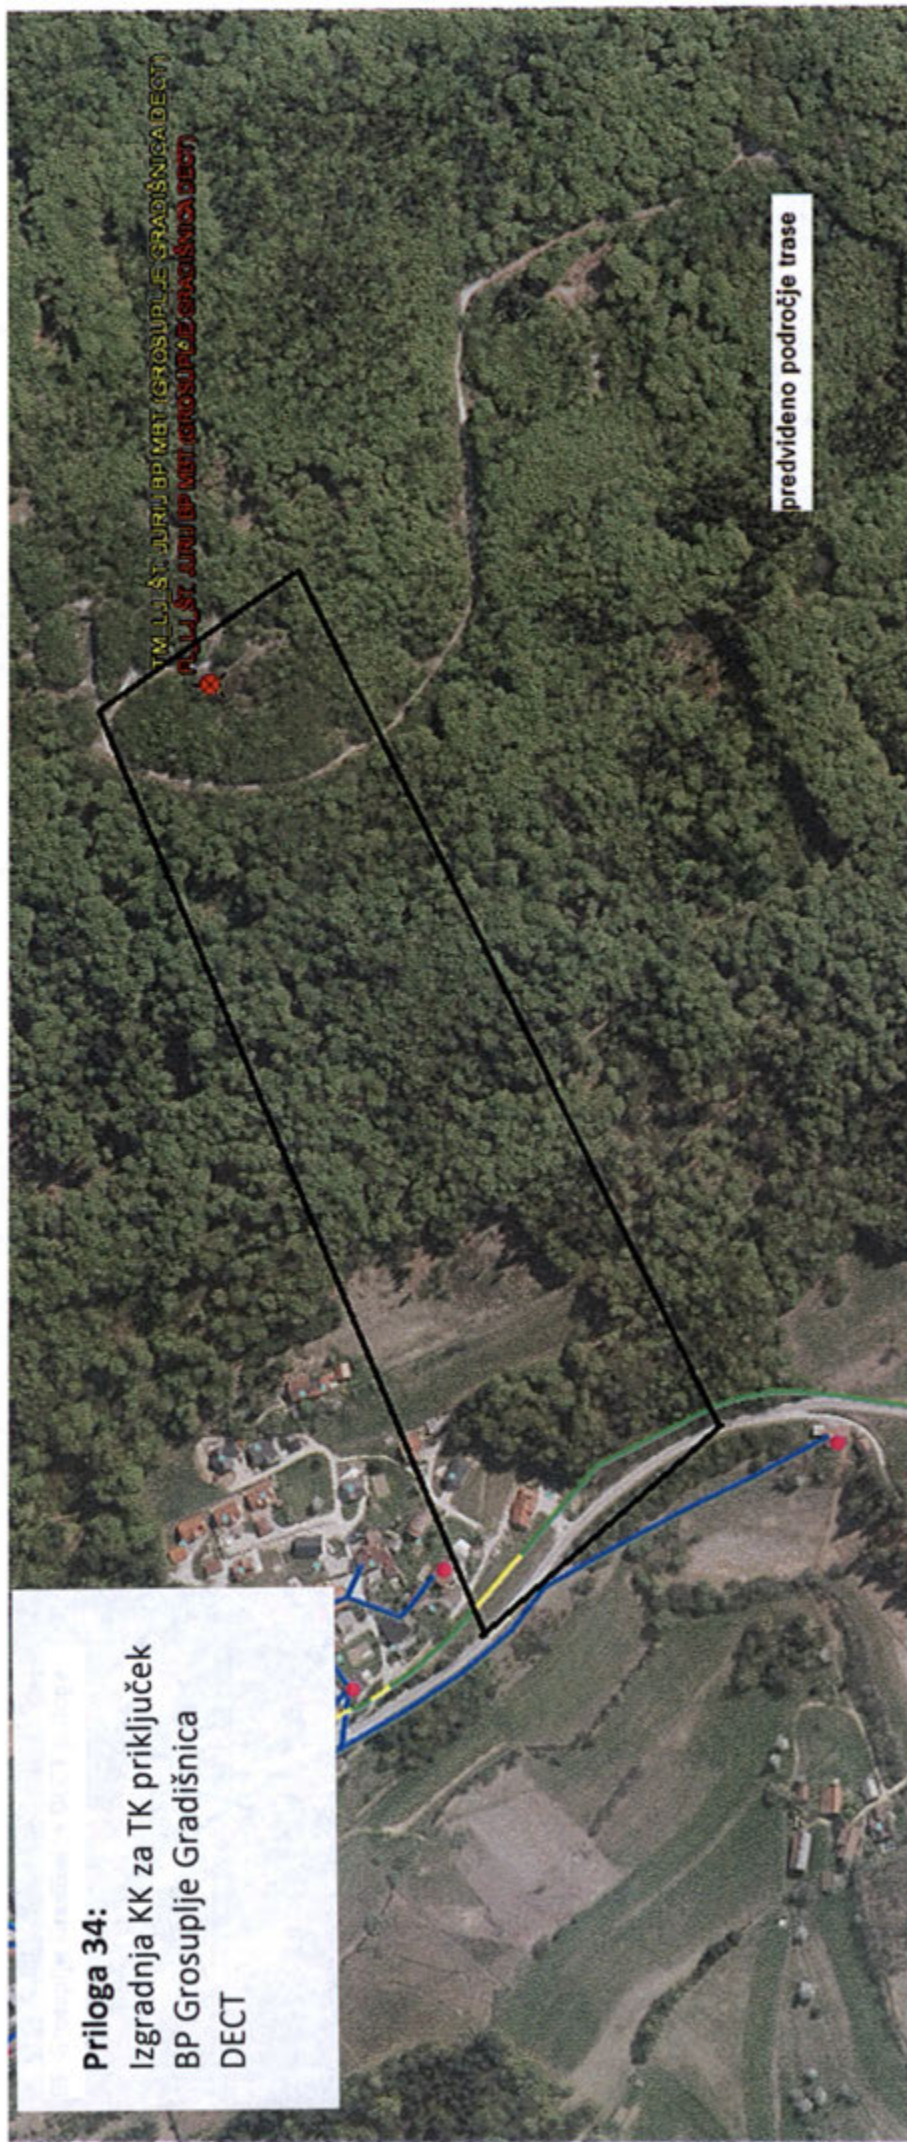


TM_LJ ŠENTVID PRI STIČNI BP MBT (ŠENTVID PRI STIČNI)
P.L.J.ŠENTVID PRI STIČNI BP MBT (ŠENTVID PRI STIČNI)

Predvidena trasa TK KK

Priloga 35:
Izgradnja KK za TK priključek
BP Šentvid pri Stični

NI

Priloga 36:
Izgradnja KK za TK priključek
BP Radomlje-NOVA

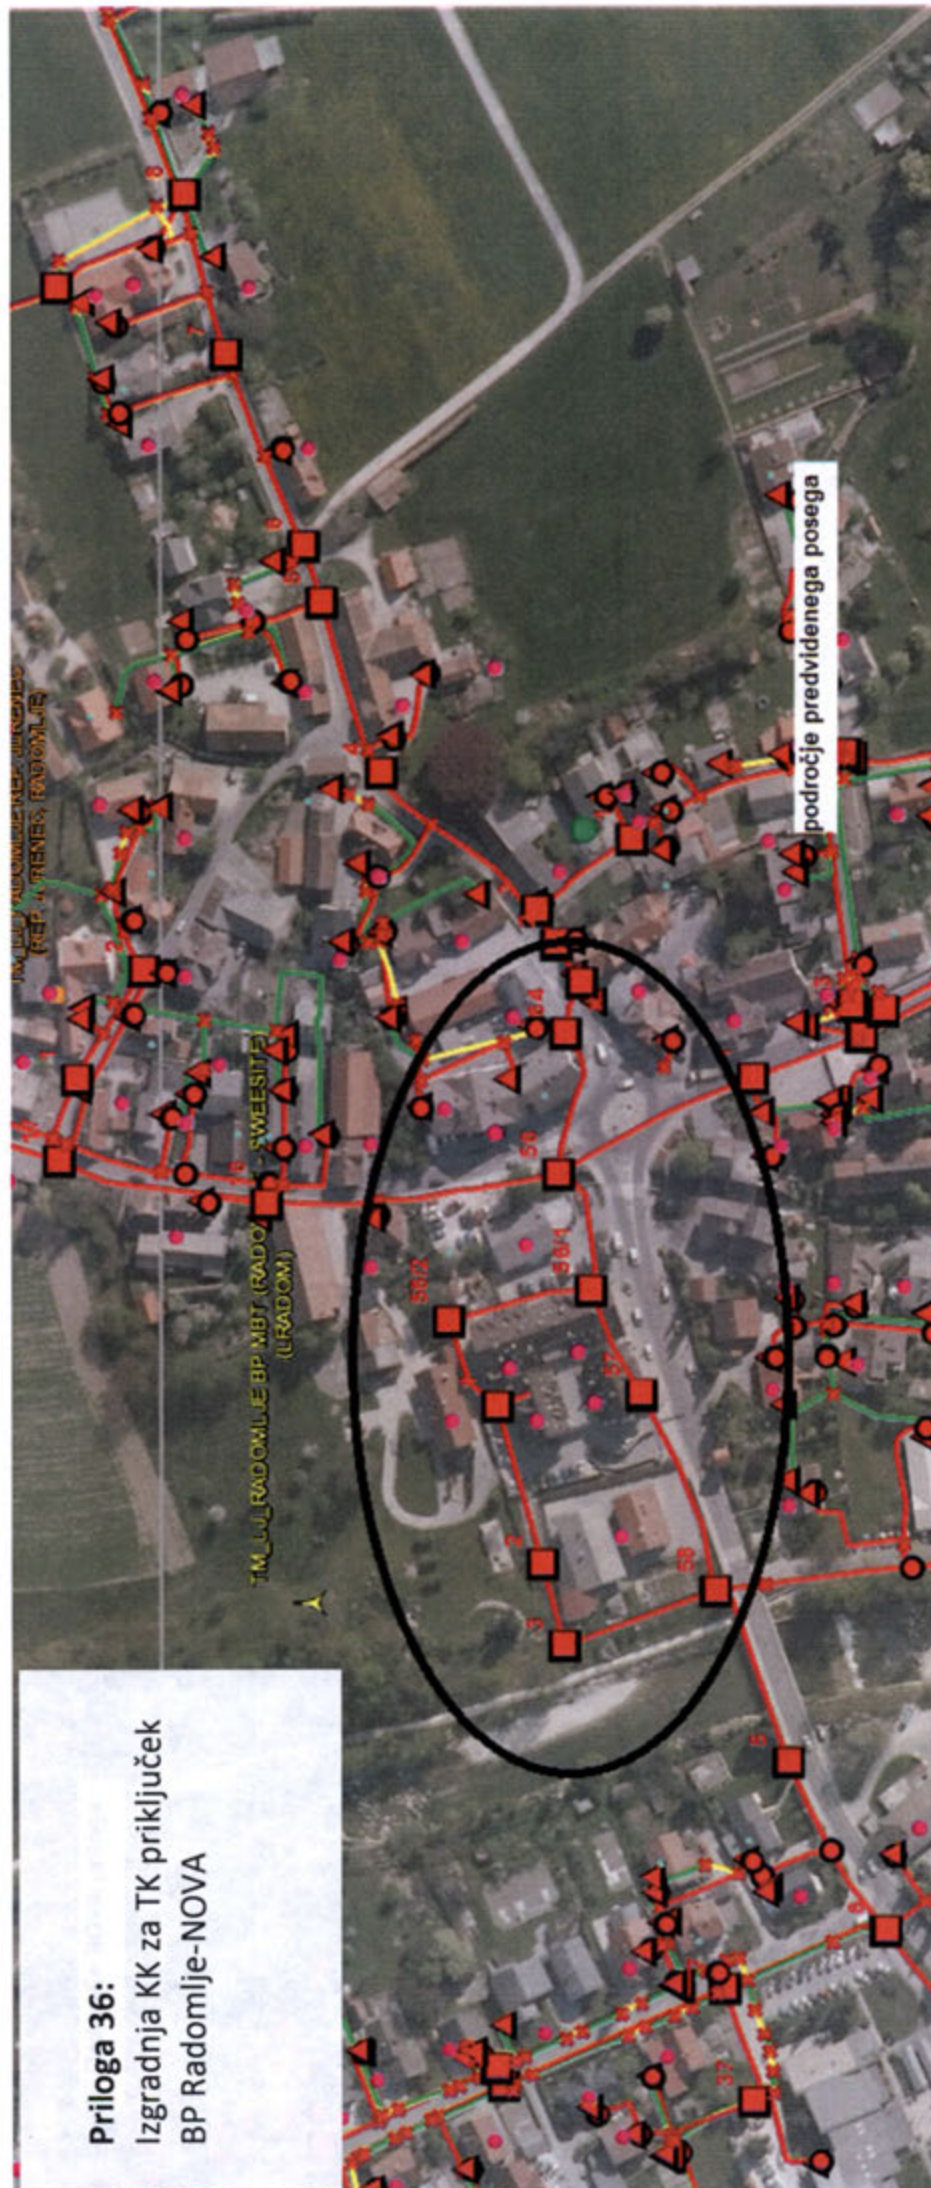


Priloga 37:

Izgradnja KK za TK priključek
BP Perovo pri Grosupljem


TM LJ PEROVO BP MBT (PEROVO PRI GROSUPLJEM)
(LPERO)

--- kabelska kanalizacija
Telekom Slovenije

Telekom Slovenije

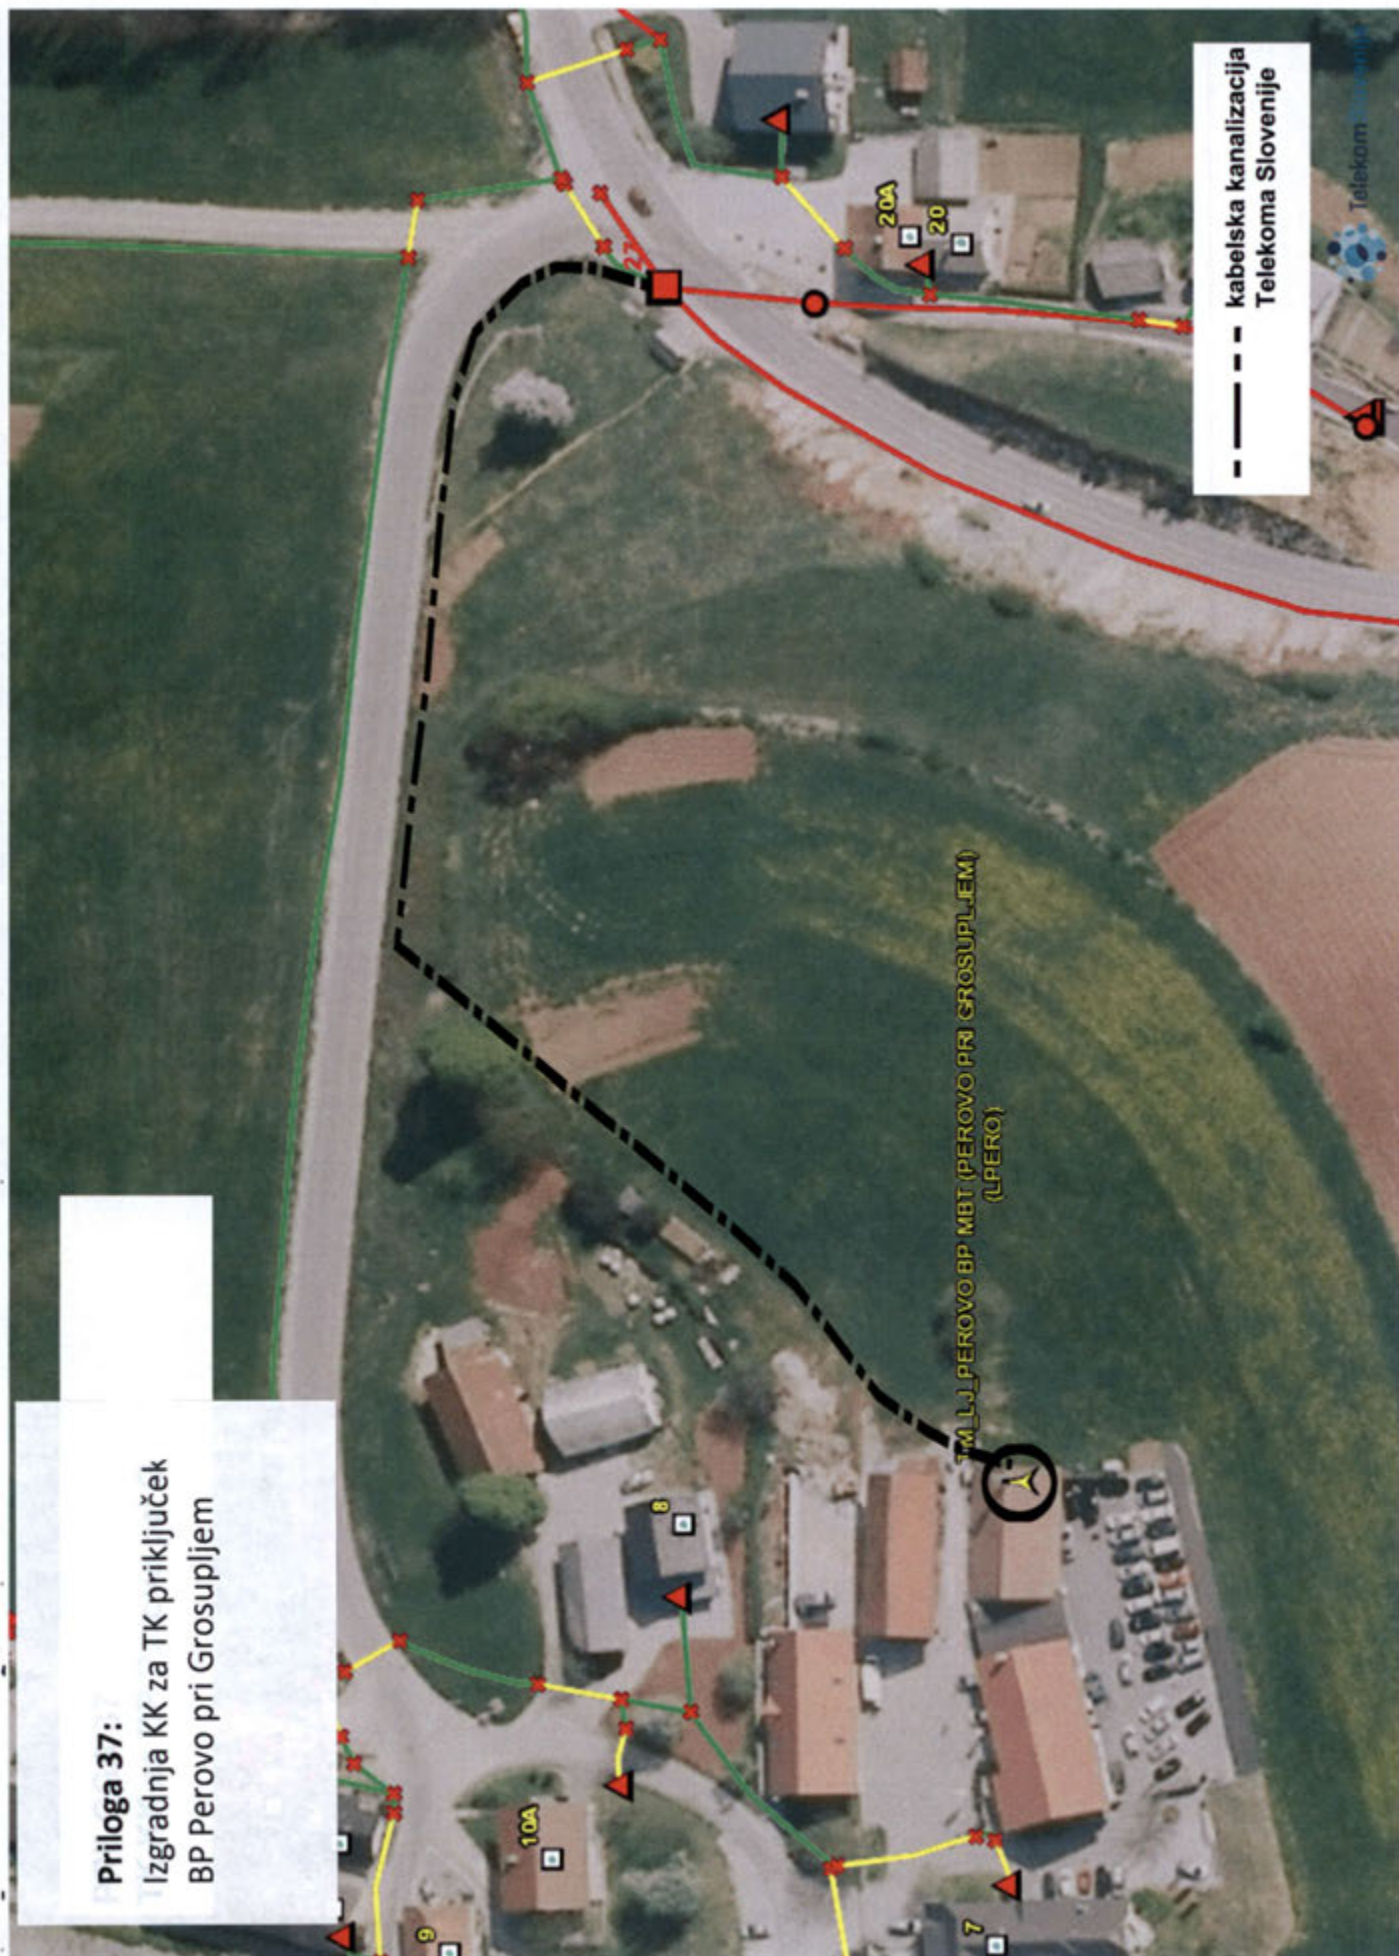

Priloga 38:
Izgradnja KK za TK priključek
BP Moste pri Komendi -
Sweetsite

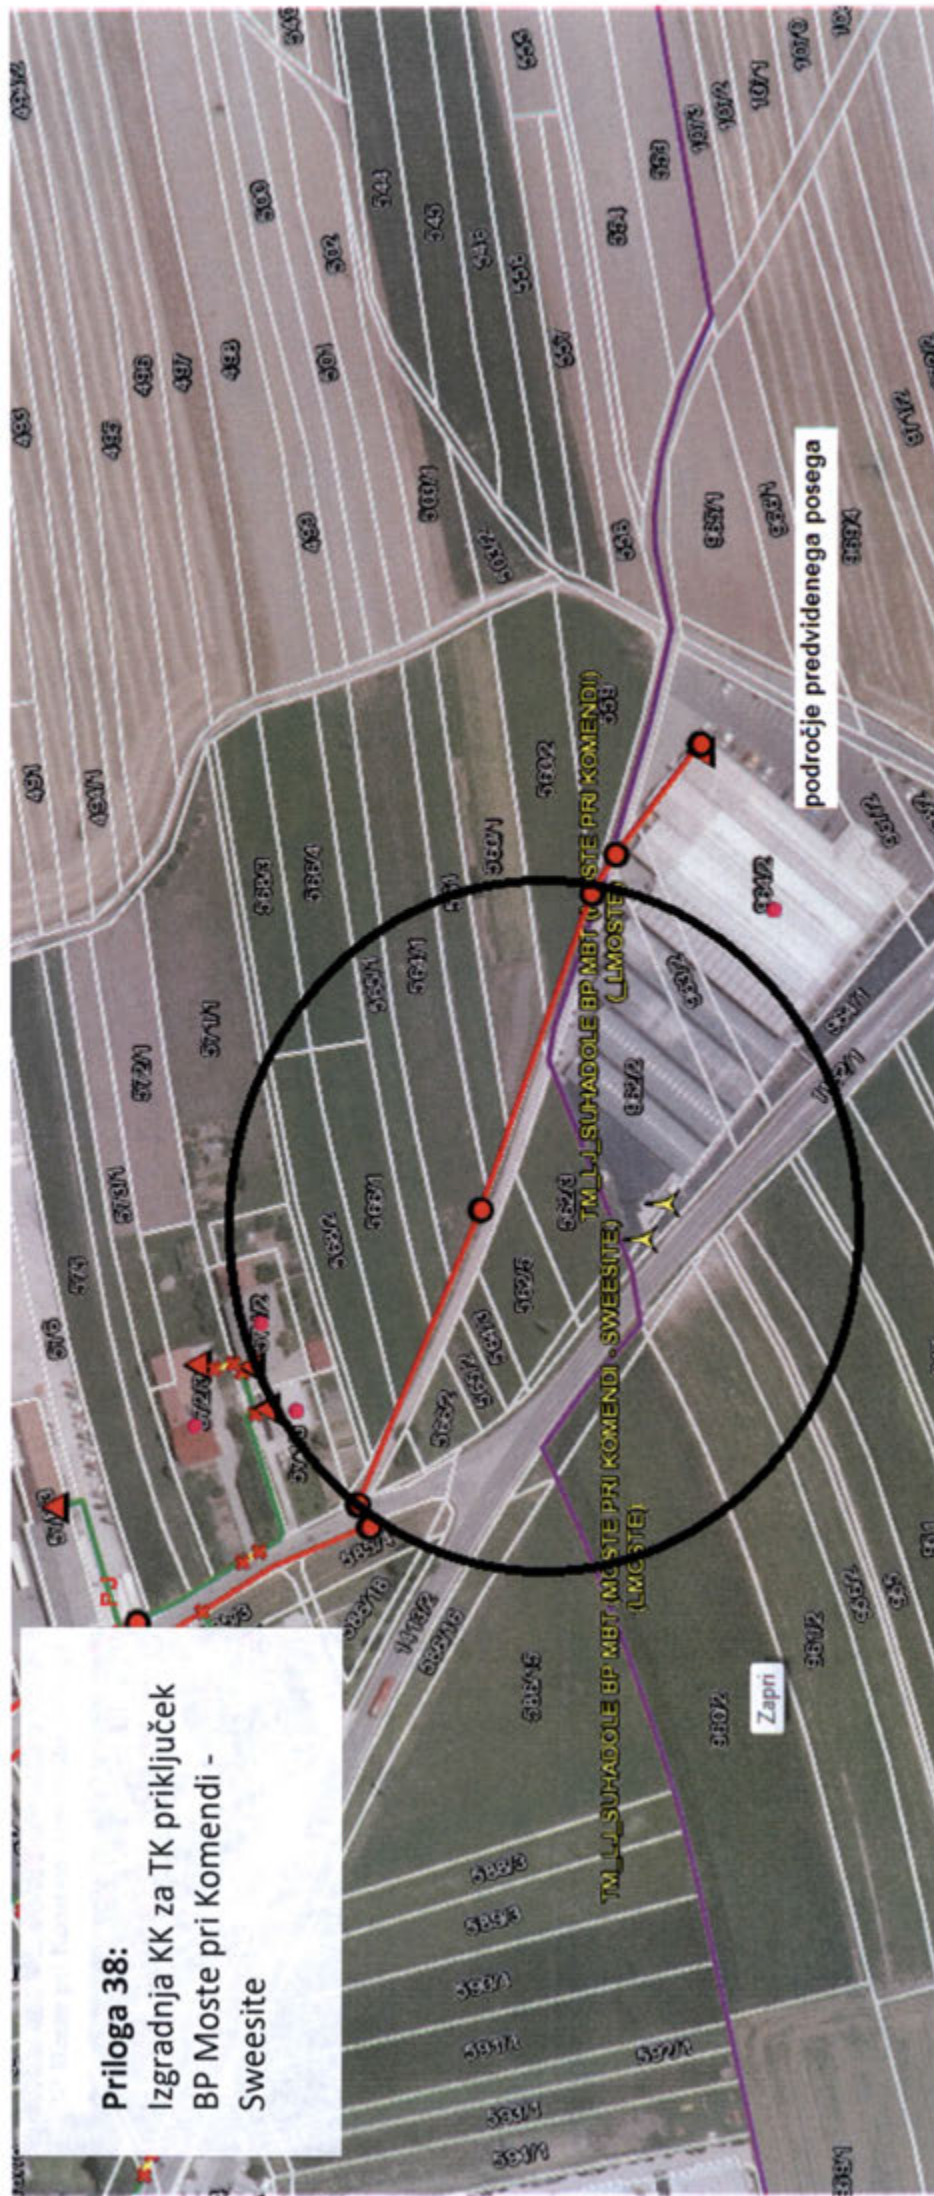

Priloga 39:
Izgradnja KK za TK priklijuček
BP Krka


Predvidena trasa TK KK

TM_LJ_KRŠKA VAS BP MBT (KRŠKA)

Potrebno je zgraditi KK od opt. Spojke do BP Križna
Gora (ob gozdni poti, oziroma lokalni cesti)


Priloga 40:
Izgradnja KK za TK priključek
BP Križna gora

MILJ KRIŽNA GORA BP MBT (KRIŽNA GORA)
(LKRIZ)

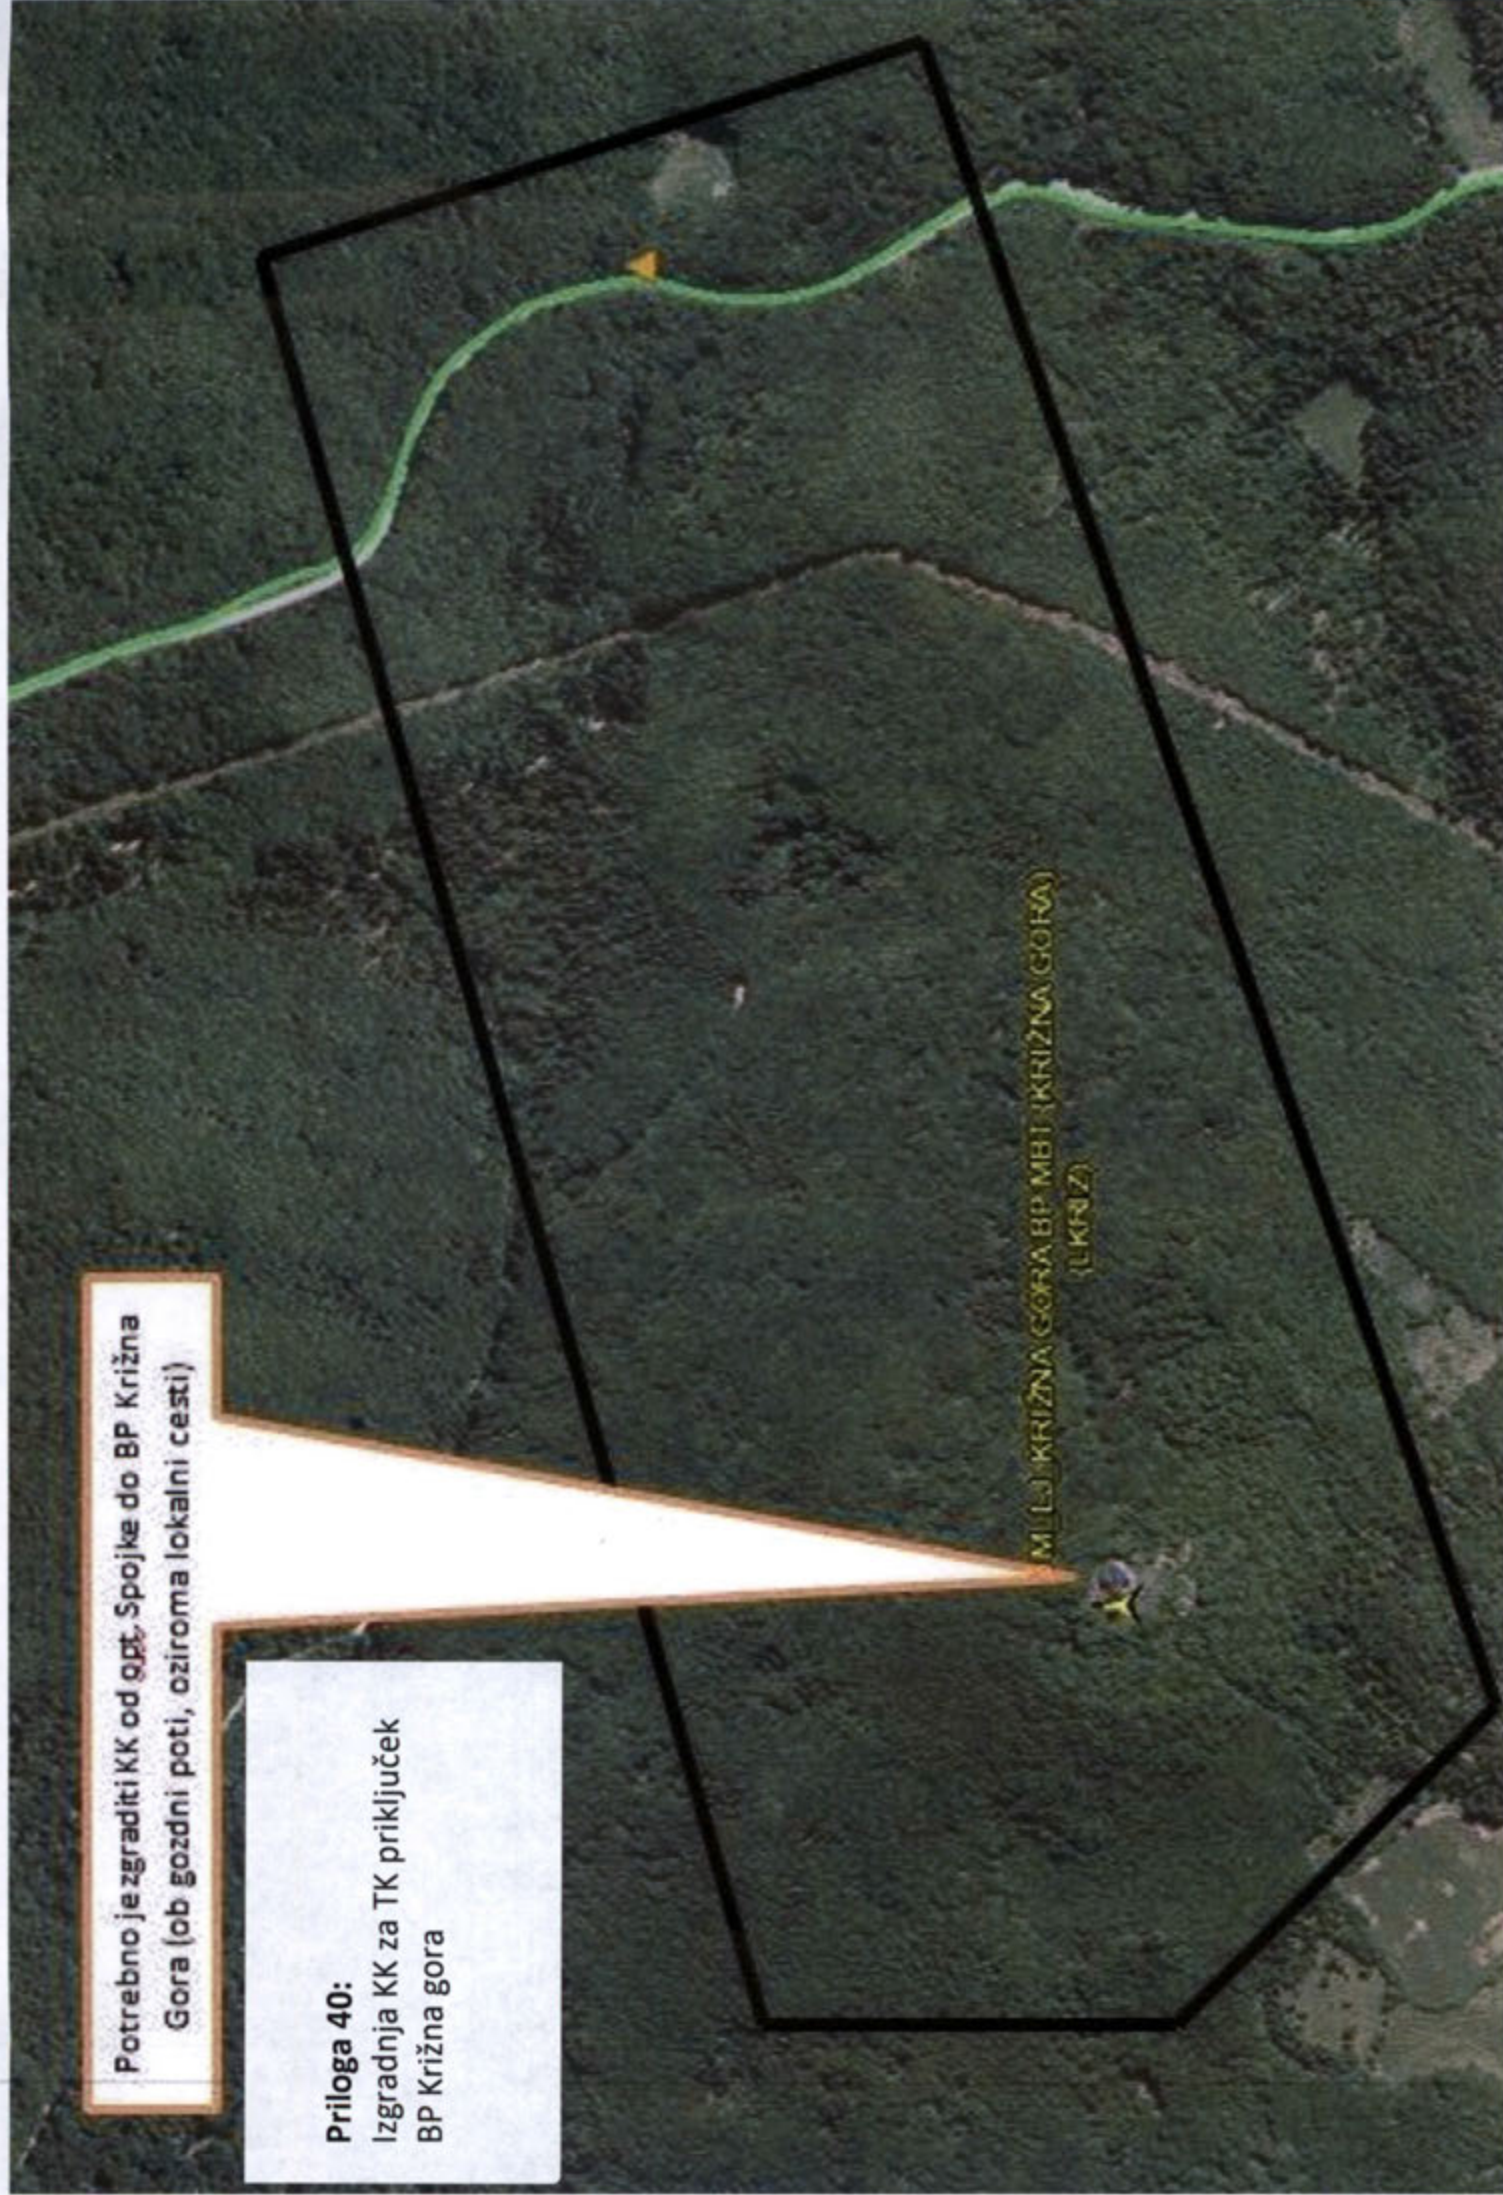

TM_LJ_SARSKO BP MBT (ŠKRILJE - SARSKO)
(LSKRILJ)

Priloga 41:
Izgradnja KK za TK priključek
BP Škrilje - Sarski

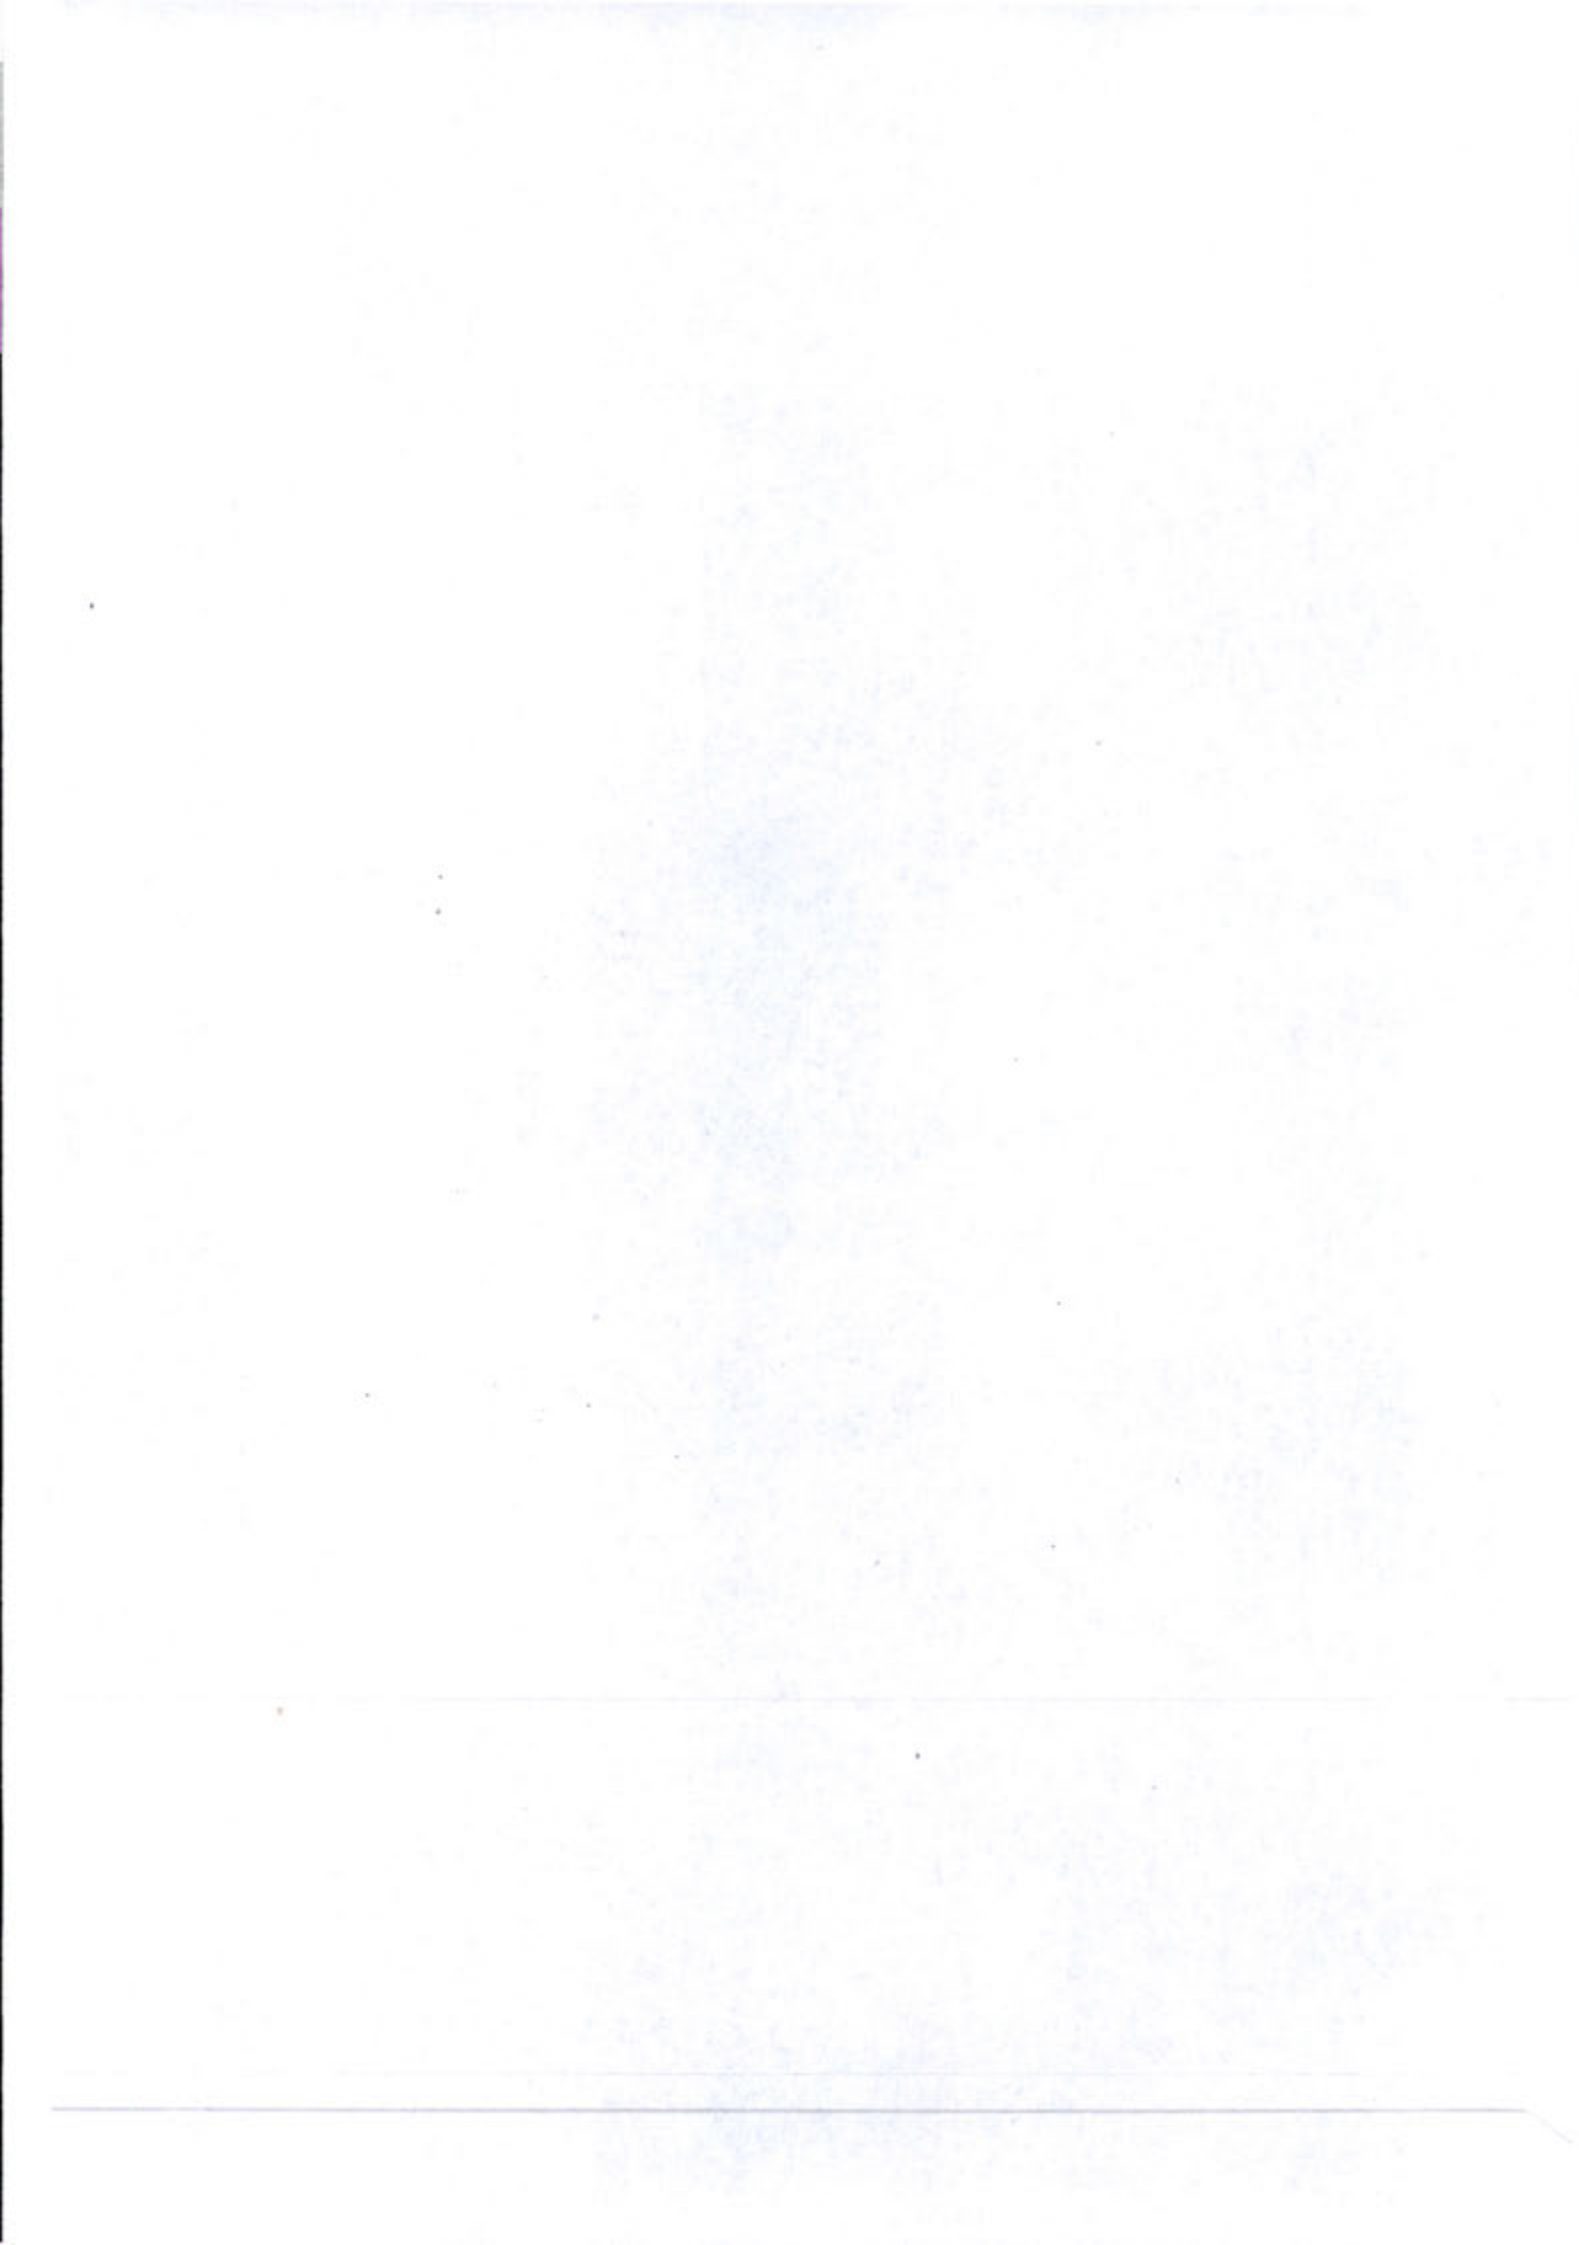

merilo = 1:4000

PRILOGA 43
TK KK za BP Kokrica

BP Kokrica


TM KR_MLAKA PRI KRANJU BP MBT (KOKRICA)
(KOKRICA)

AC Ljubljana - Jesenice

Mercator Kokrica


— kabelska kanalizacija
Telekoma Slovenije

Vojašnica Kranj

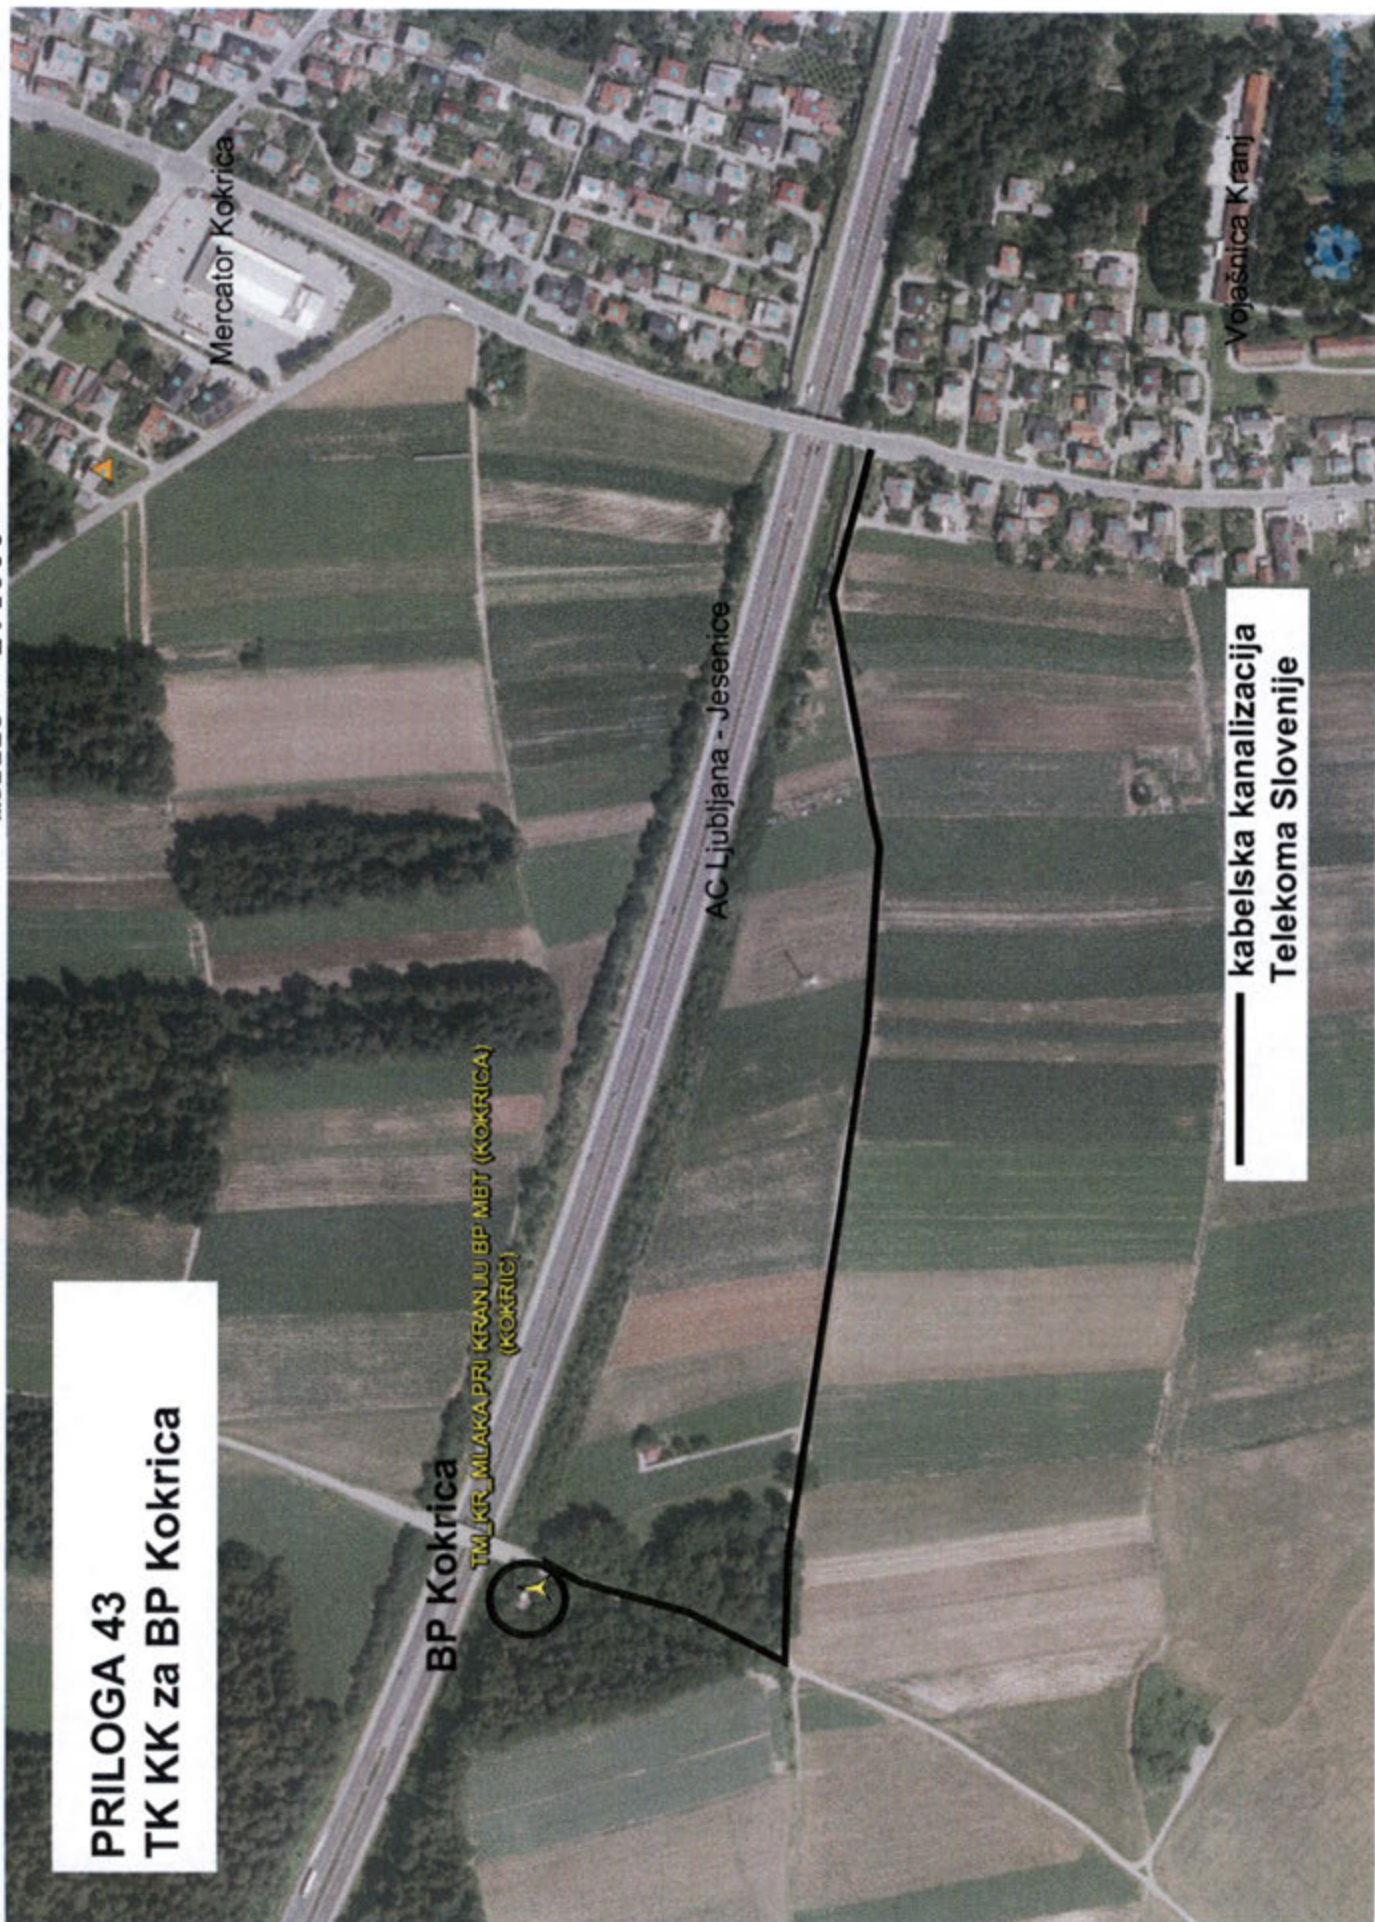

merilo = 1:500

PRILOGA 44
TK KK za BP Jesenice SŽ

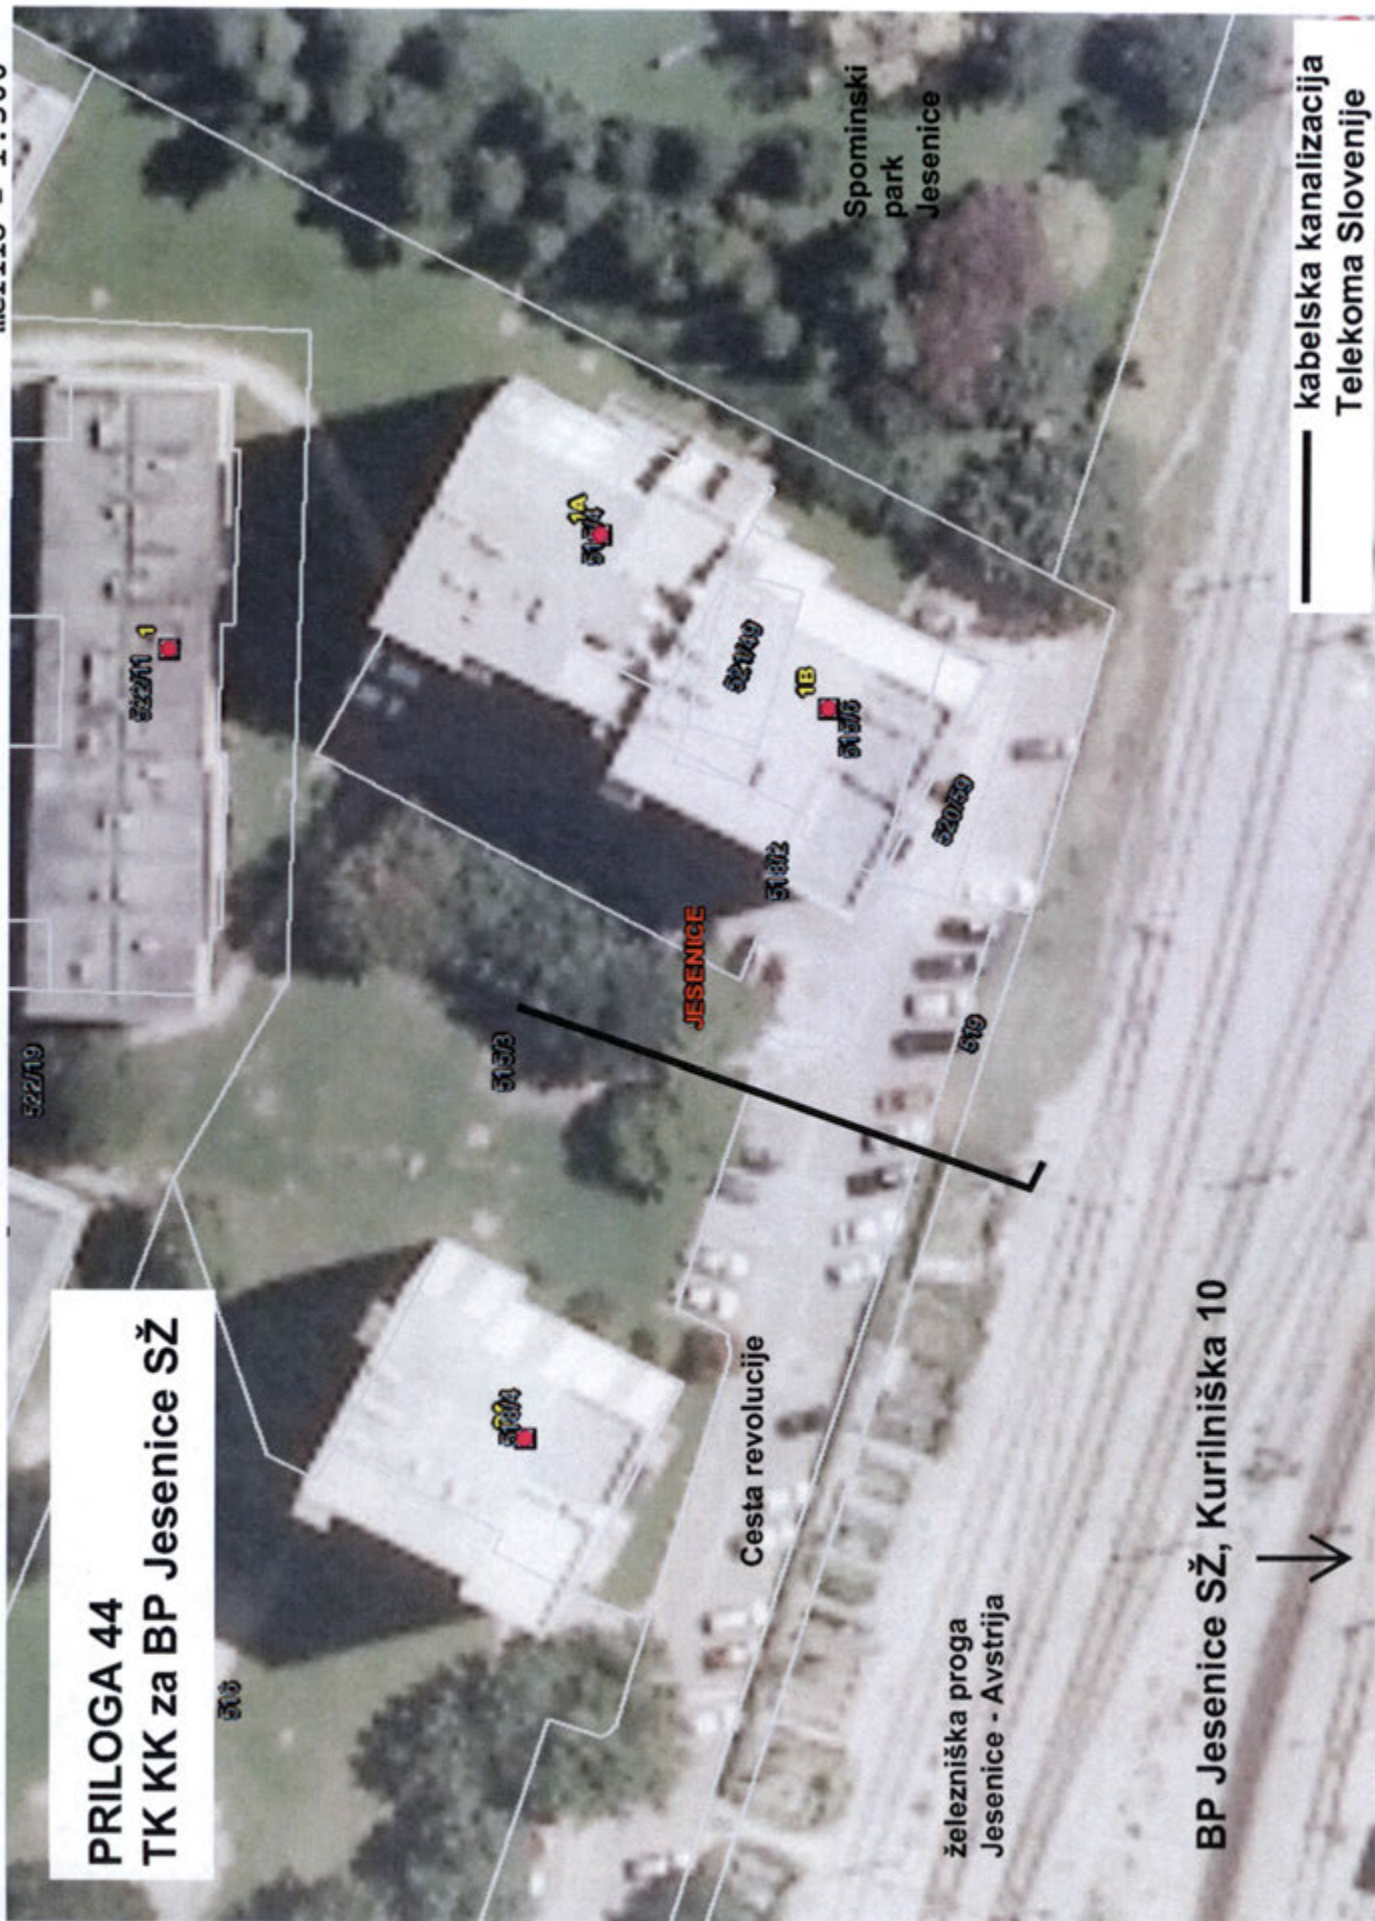

— kabelska kanalizacija
Telekoma Slovenije

merilo = 1:2000


PRILOGA 45
TK KK za BP Gozd Martuljek

Sava Dolinka

TM_KR_GOZD MARTULJEK BP MBT (GOZD MARTULJEK)
(KMA RTU)

BP Gozd Martuljek

— kabelska kanalizacija
Telekoma Slovenije

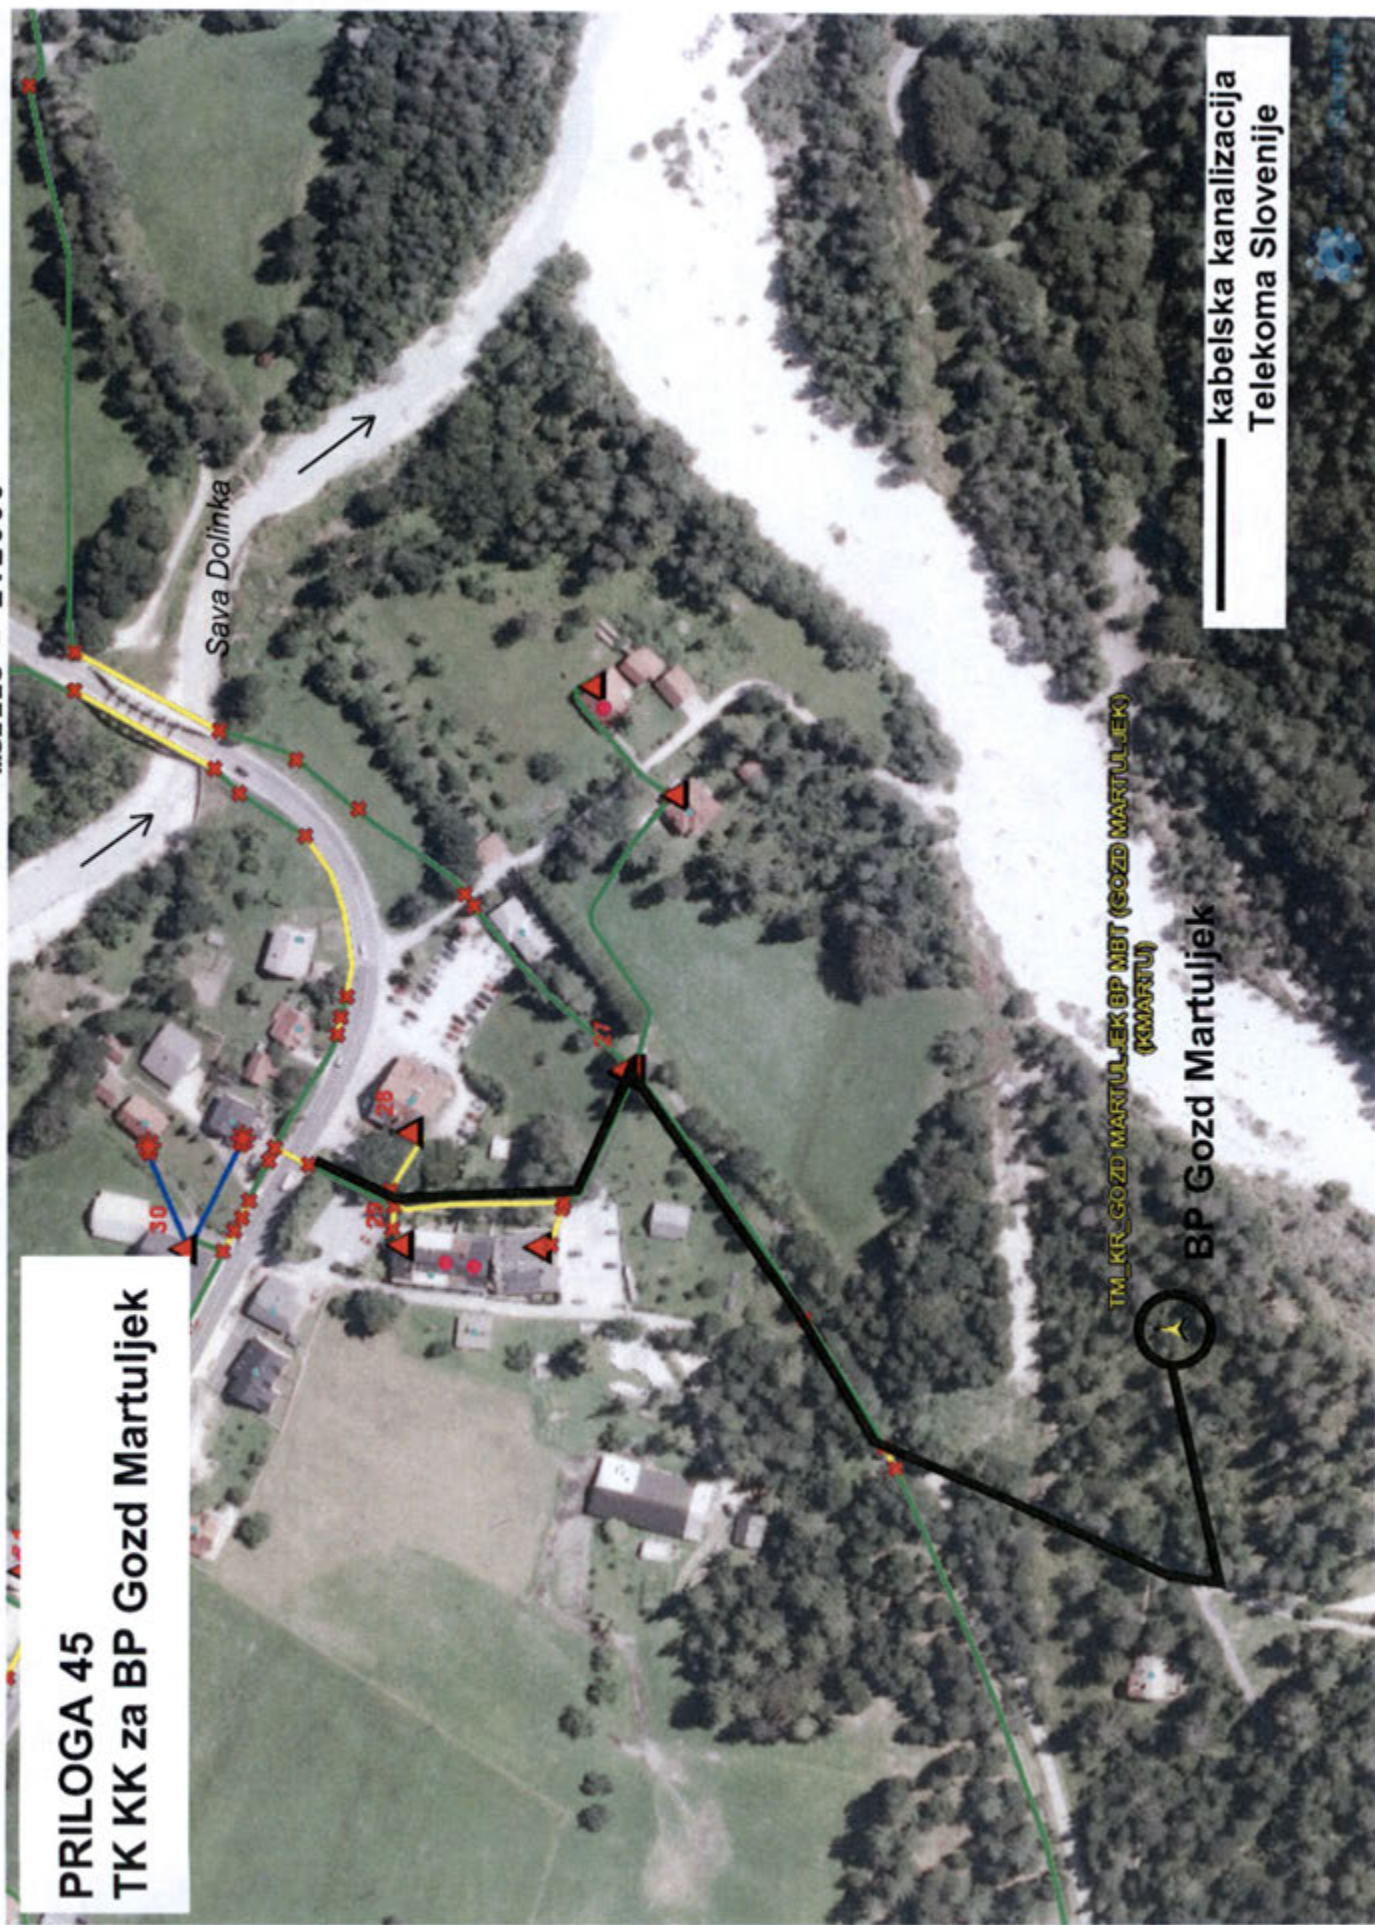

merilo = 1:4000

PRILOGA 46
TK KK za BP Trata pri Velesovem



BP Trata pri Velesovem

TM_KR_TRATA PRI VELESOVEM BP MBT (TRATA PRI VELESOVEM)
(KTRATA)

Velesovo

Trata pri Velesovem

Češnjevce

Šenčur, Srednja vas

kabelska kanalizacija
Telekom Slovenije

1:4000

PRILOGA 47
TK KK za BP Gorenja vas

Poljanska Sora


Gorenja vas

BP Gorenja vas

TM_KR_GORENJA VAS BP MBT (GORENJA VAS)
(KGVAST)

OS Gorenja vas

kabelska kanalizacija
Telekoma Slovenije

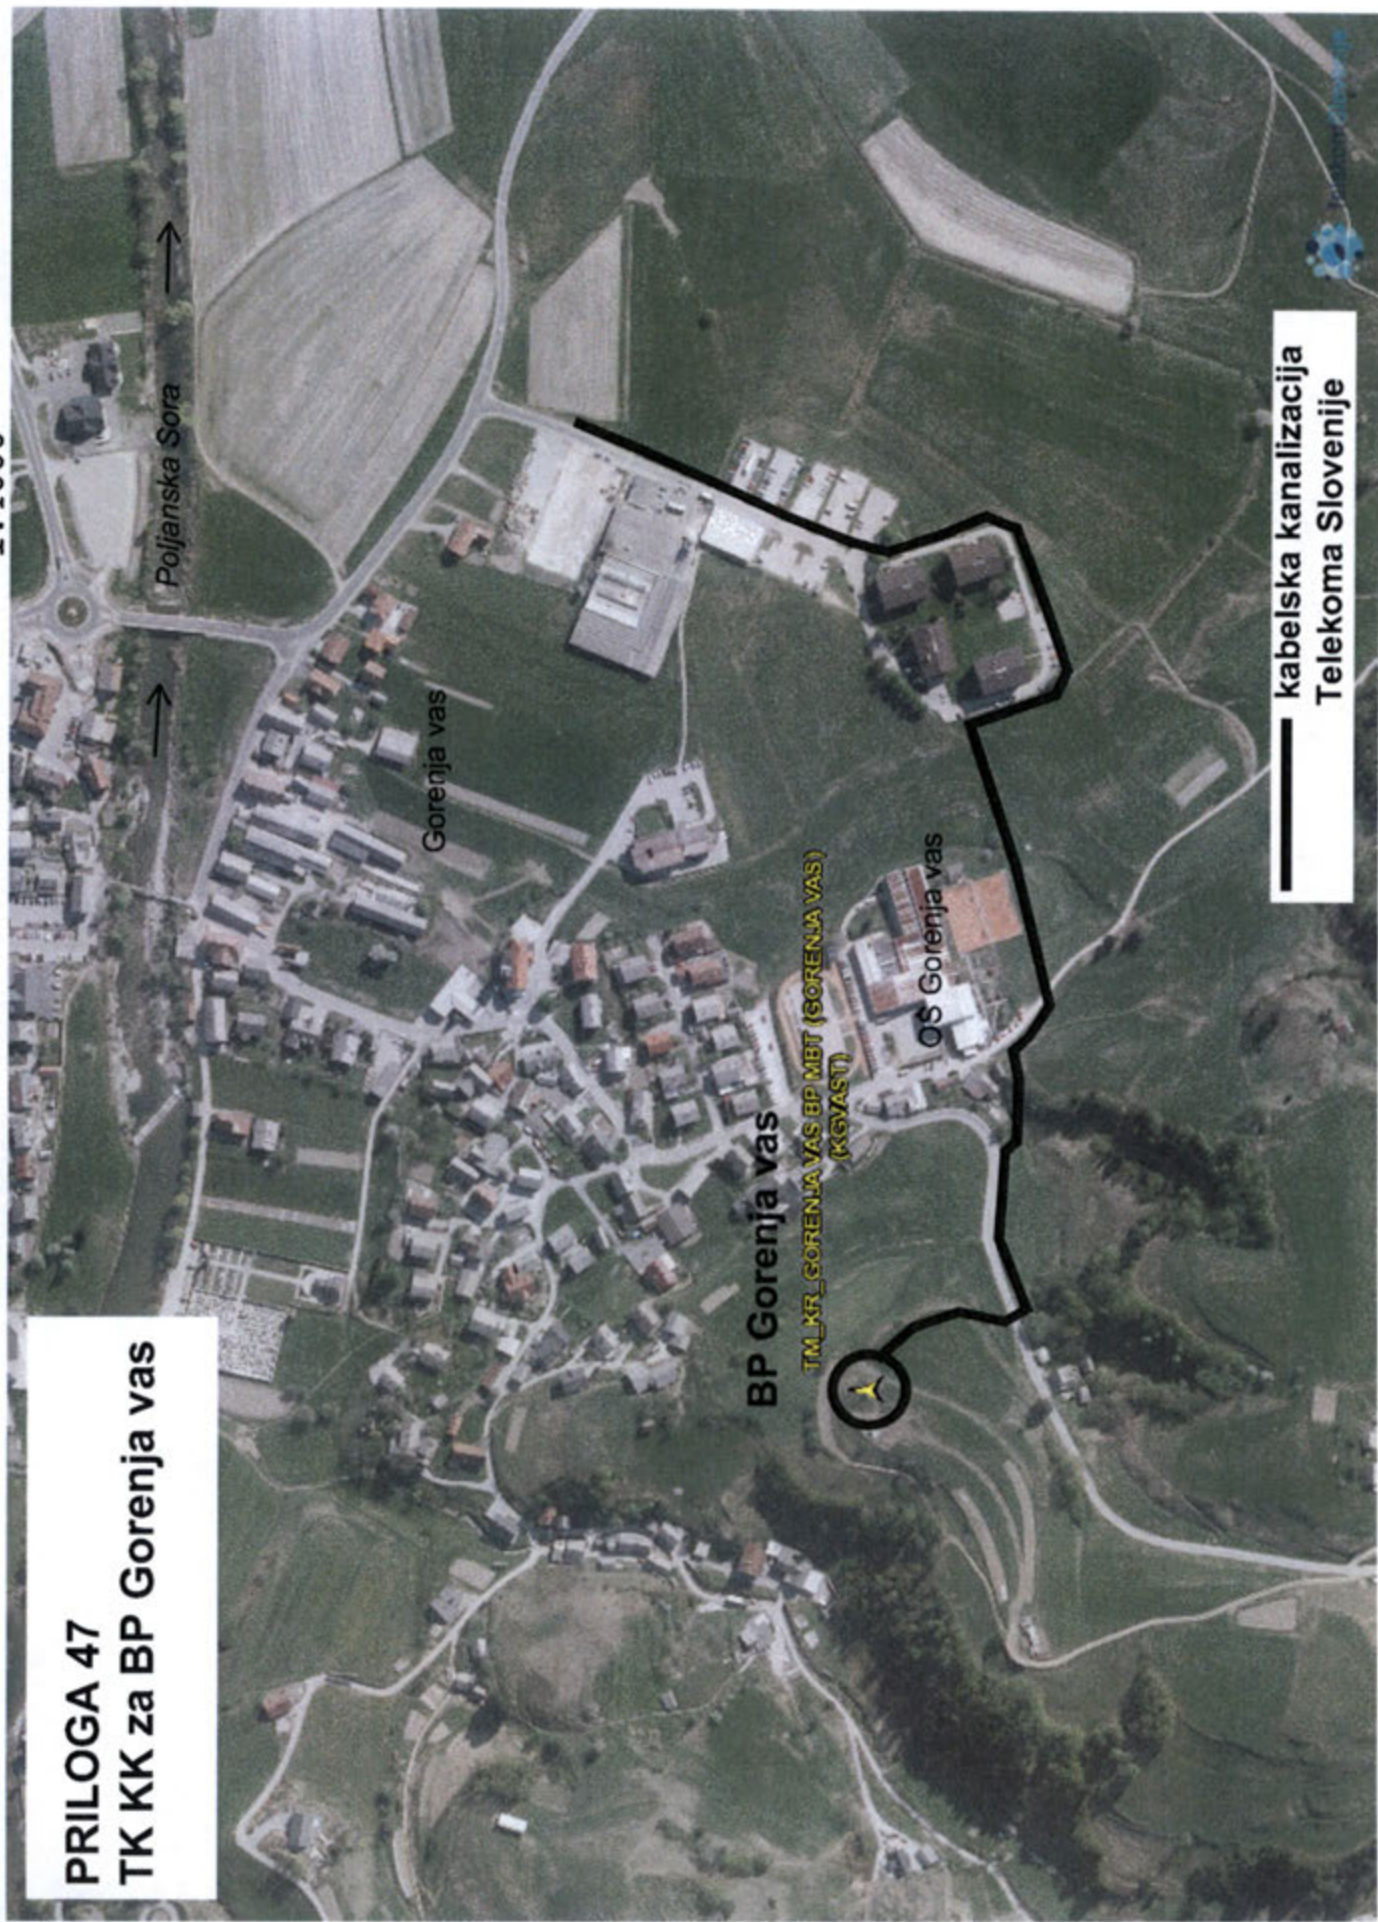

merilo = 1:2000

PRILOGA 48
TK KK za BP Kranj - Savska cesta



kabelska kanalizacija
Telekoma Slovenije

