


merilo = 1:32000

PRILOGA 1


TK omrežje FL Brezje - FTTH Mošnje, Sp. in Zg. Otok

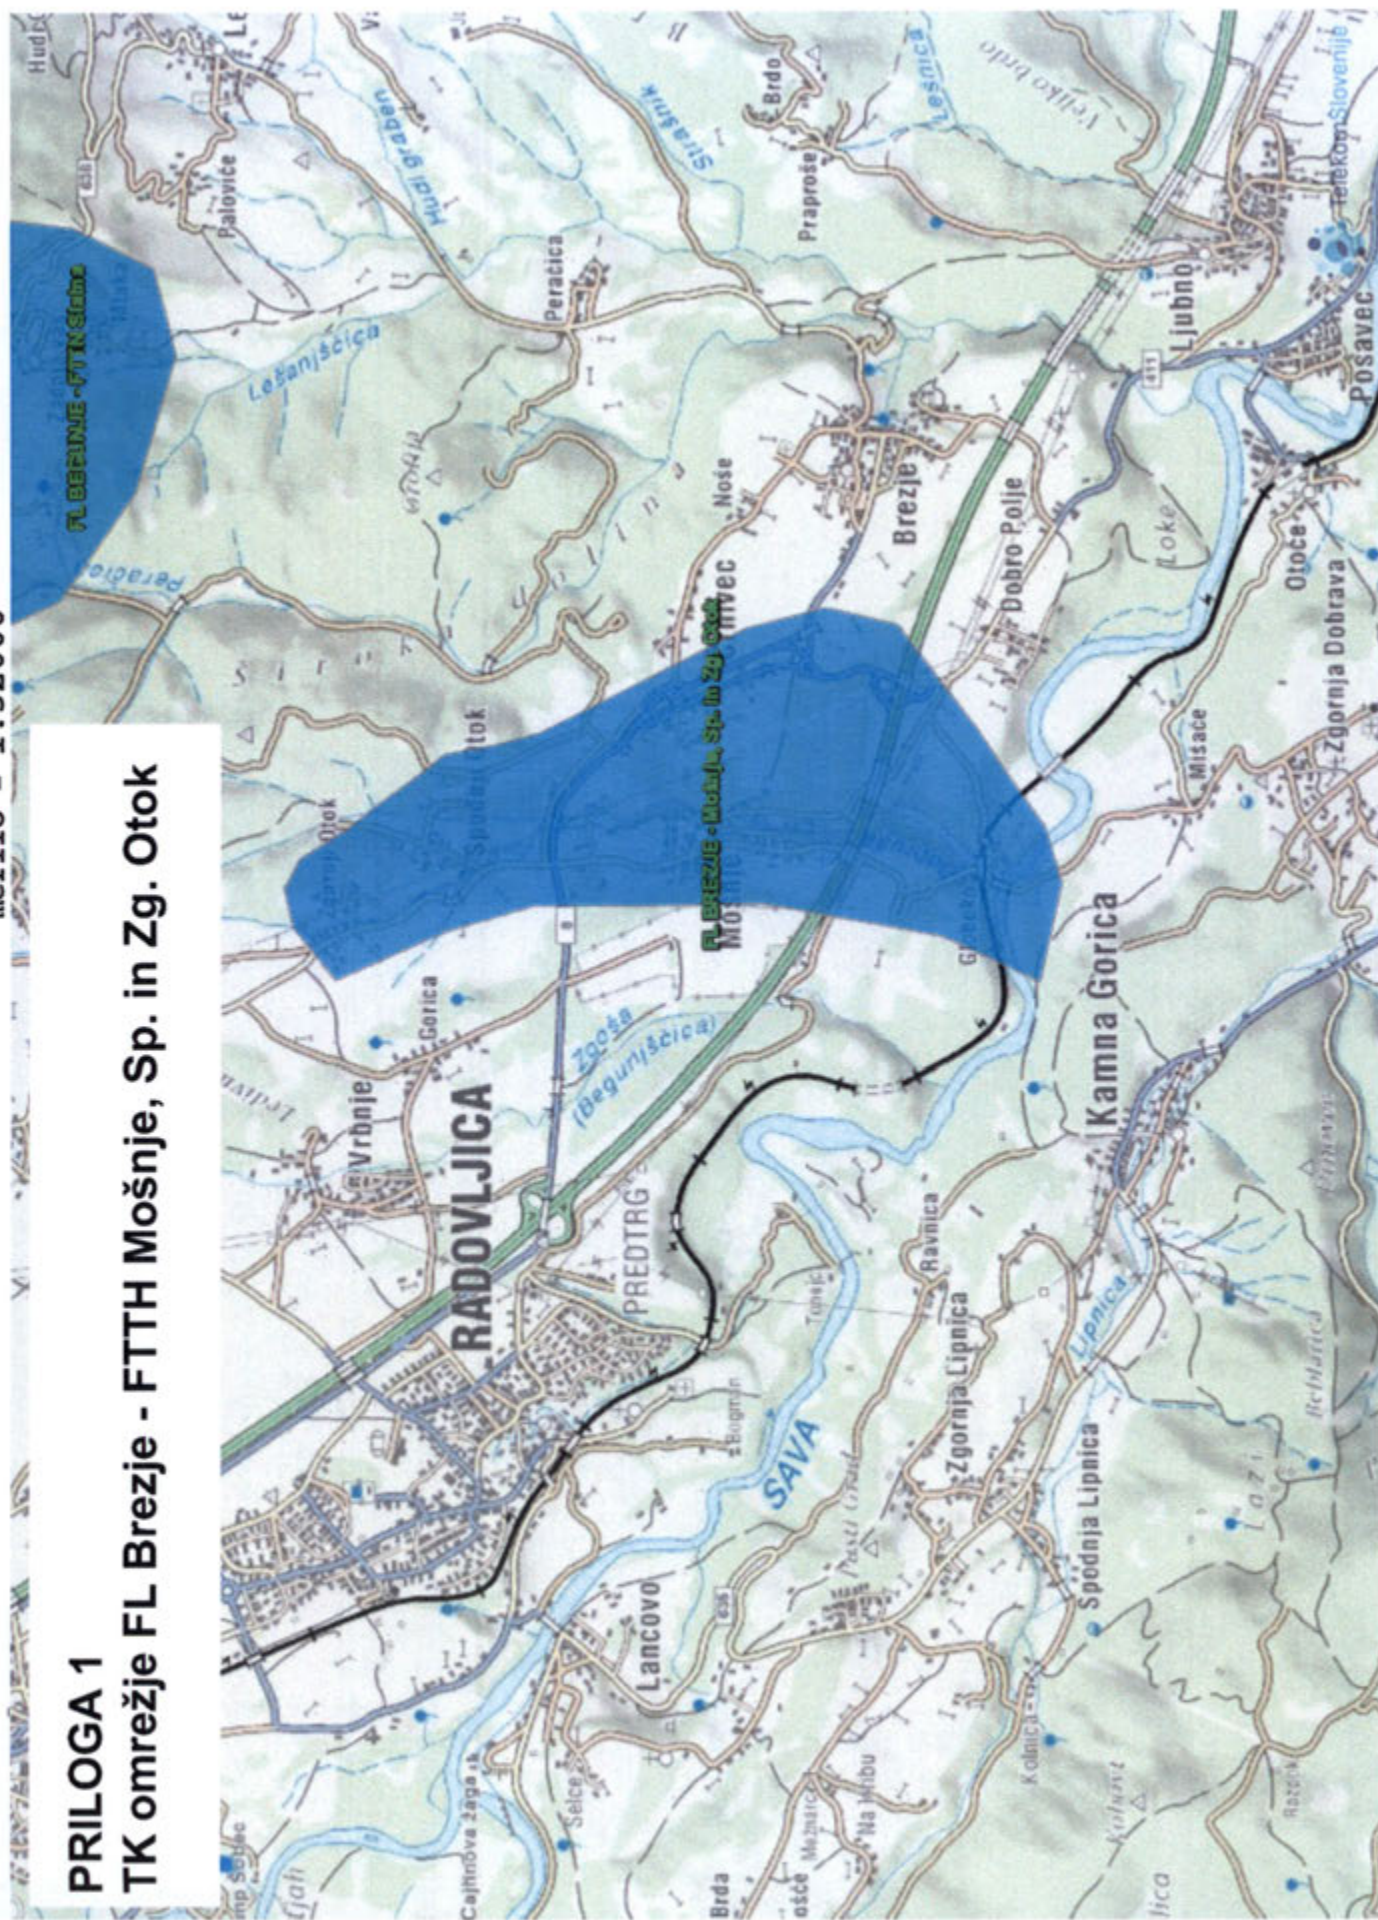

merilo = 1:160000

PRILOGA 2


TK omrežje FL Bohinjska Bistrica - FTTH Kamnje, Savica, Brod

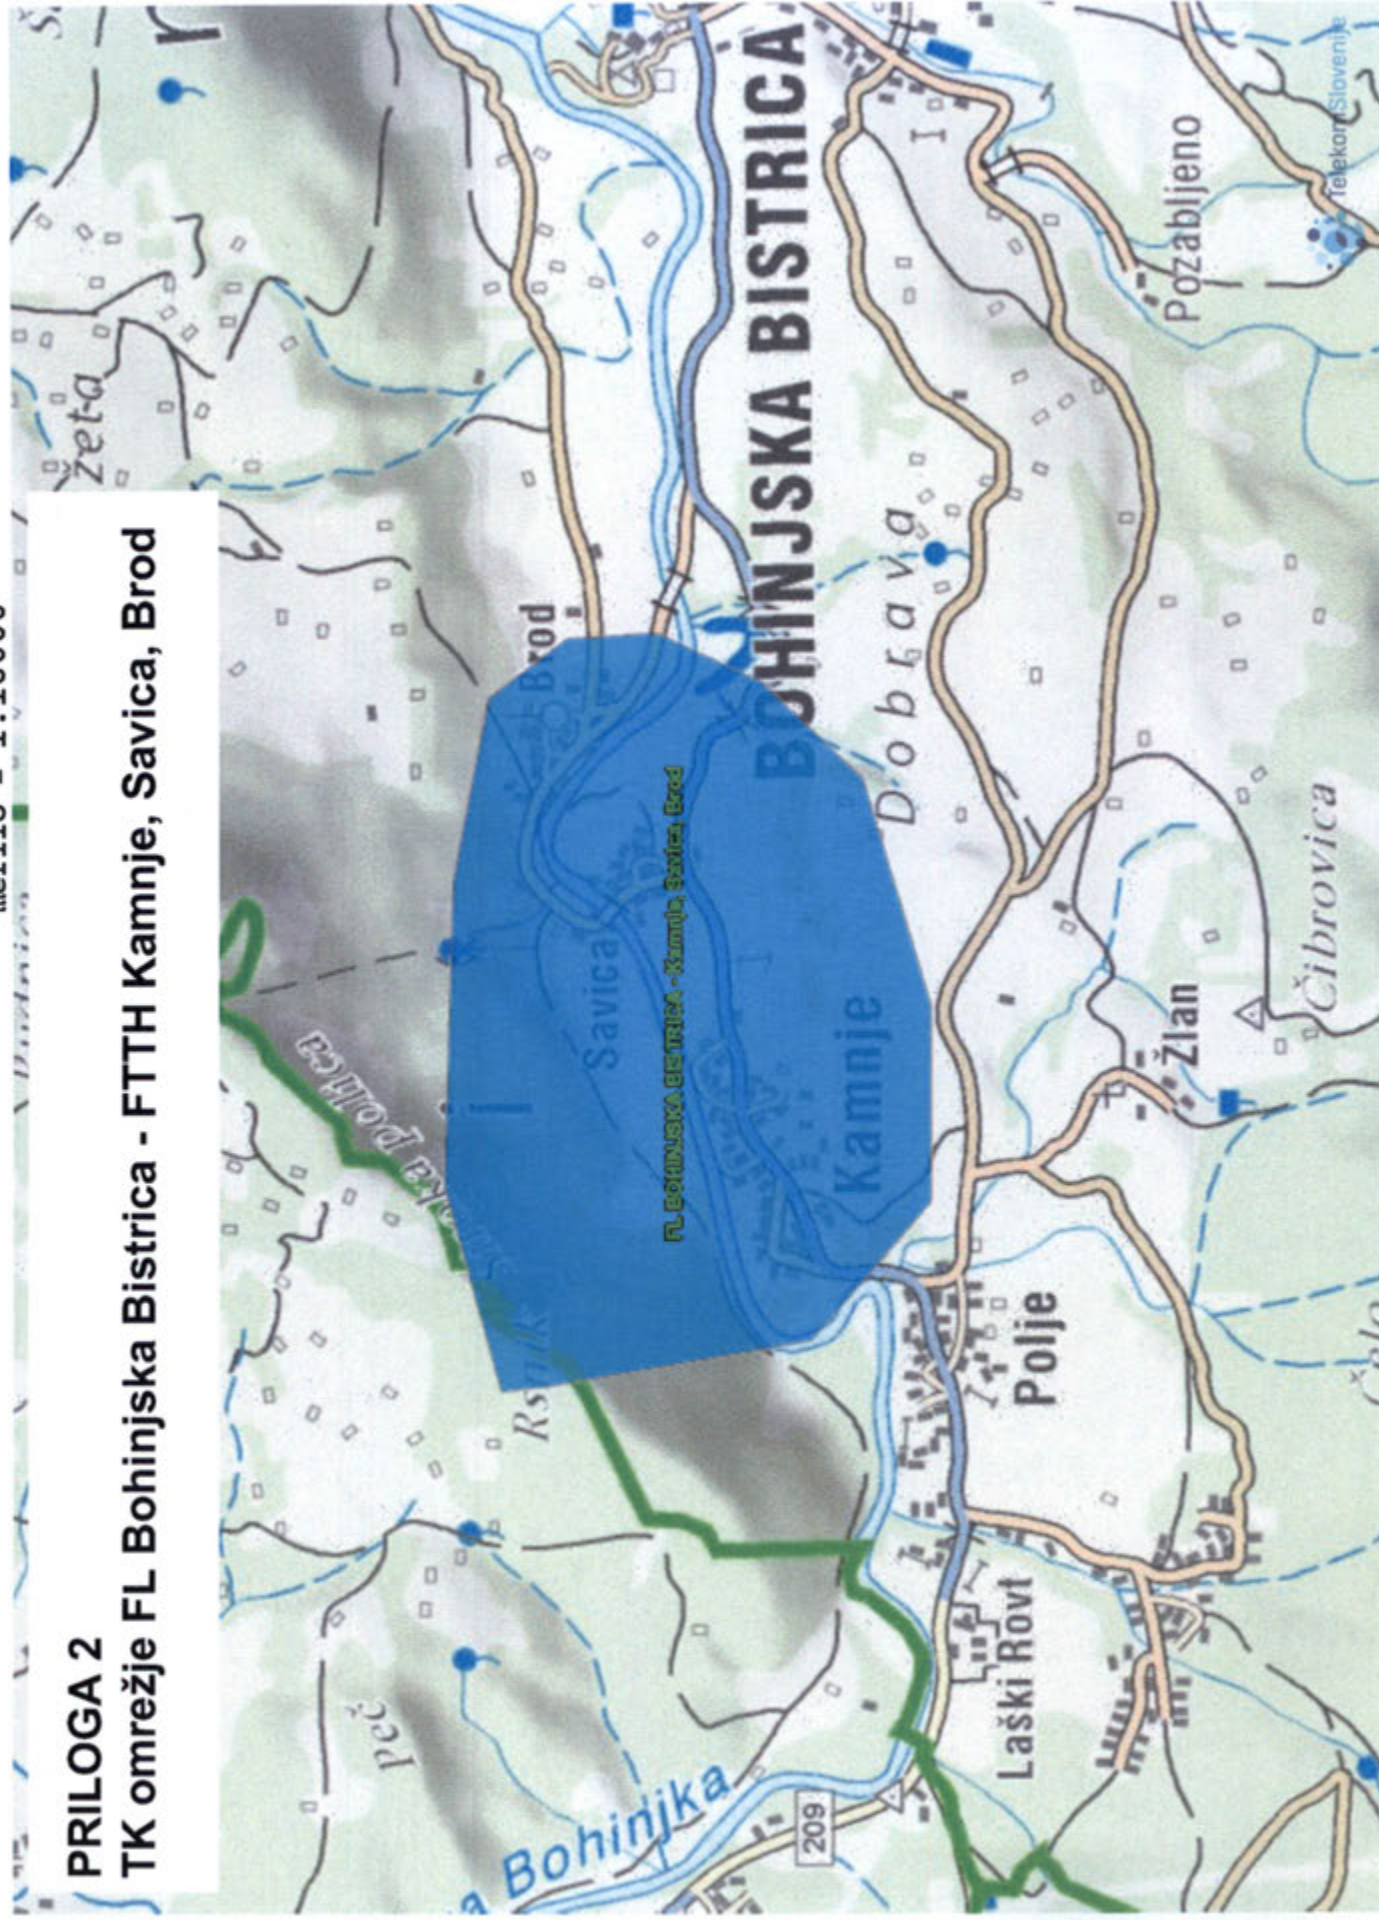

merilo = 1:16000

PRILOGA 3

TK omrežje FL Križe - FTTH Križe, Sebenje, Žiganja vas

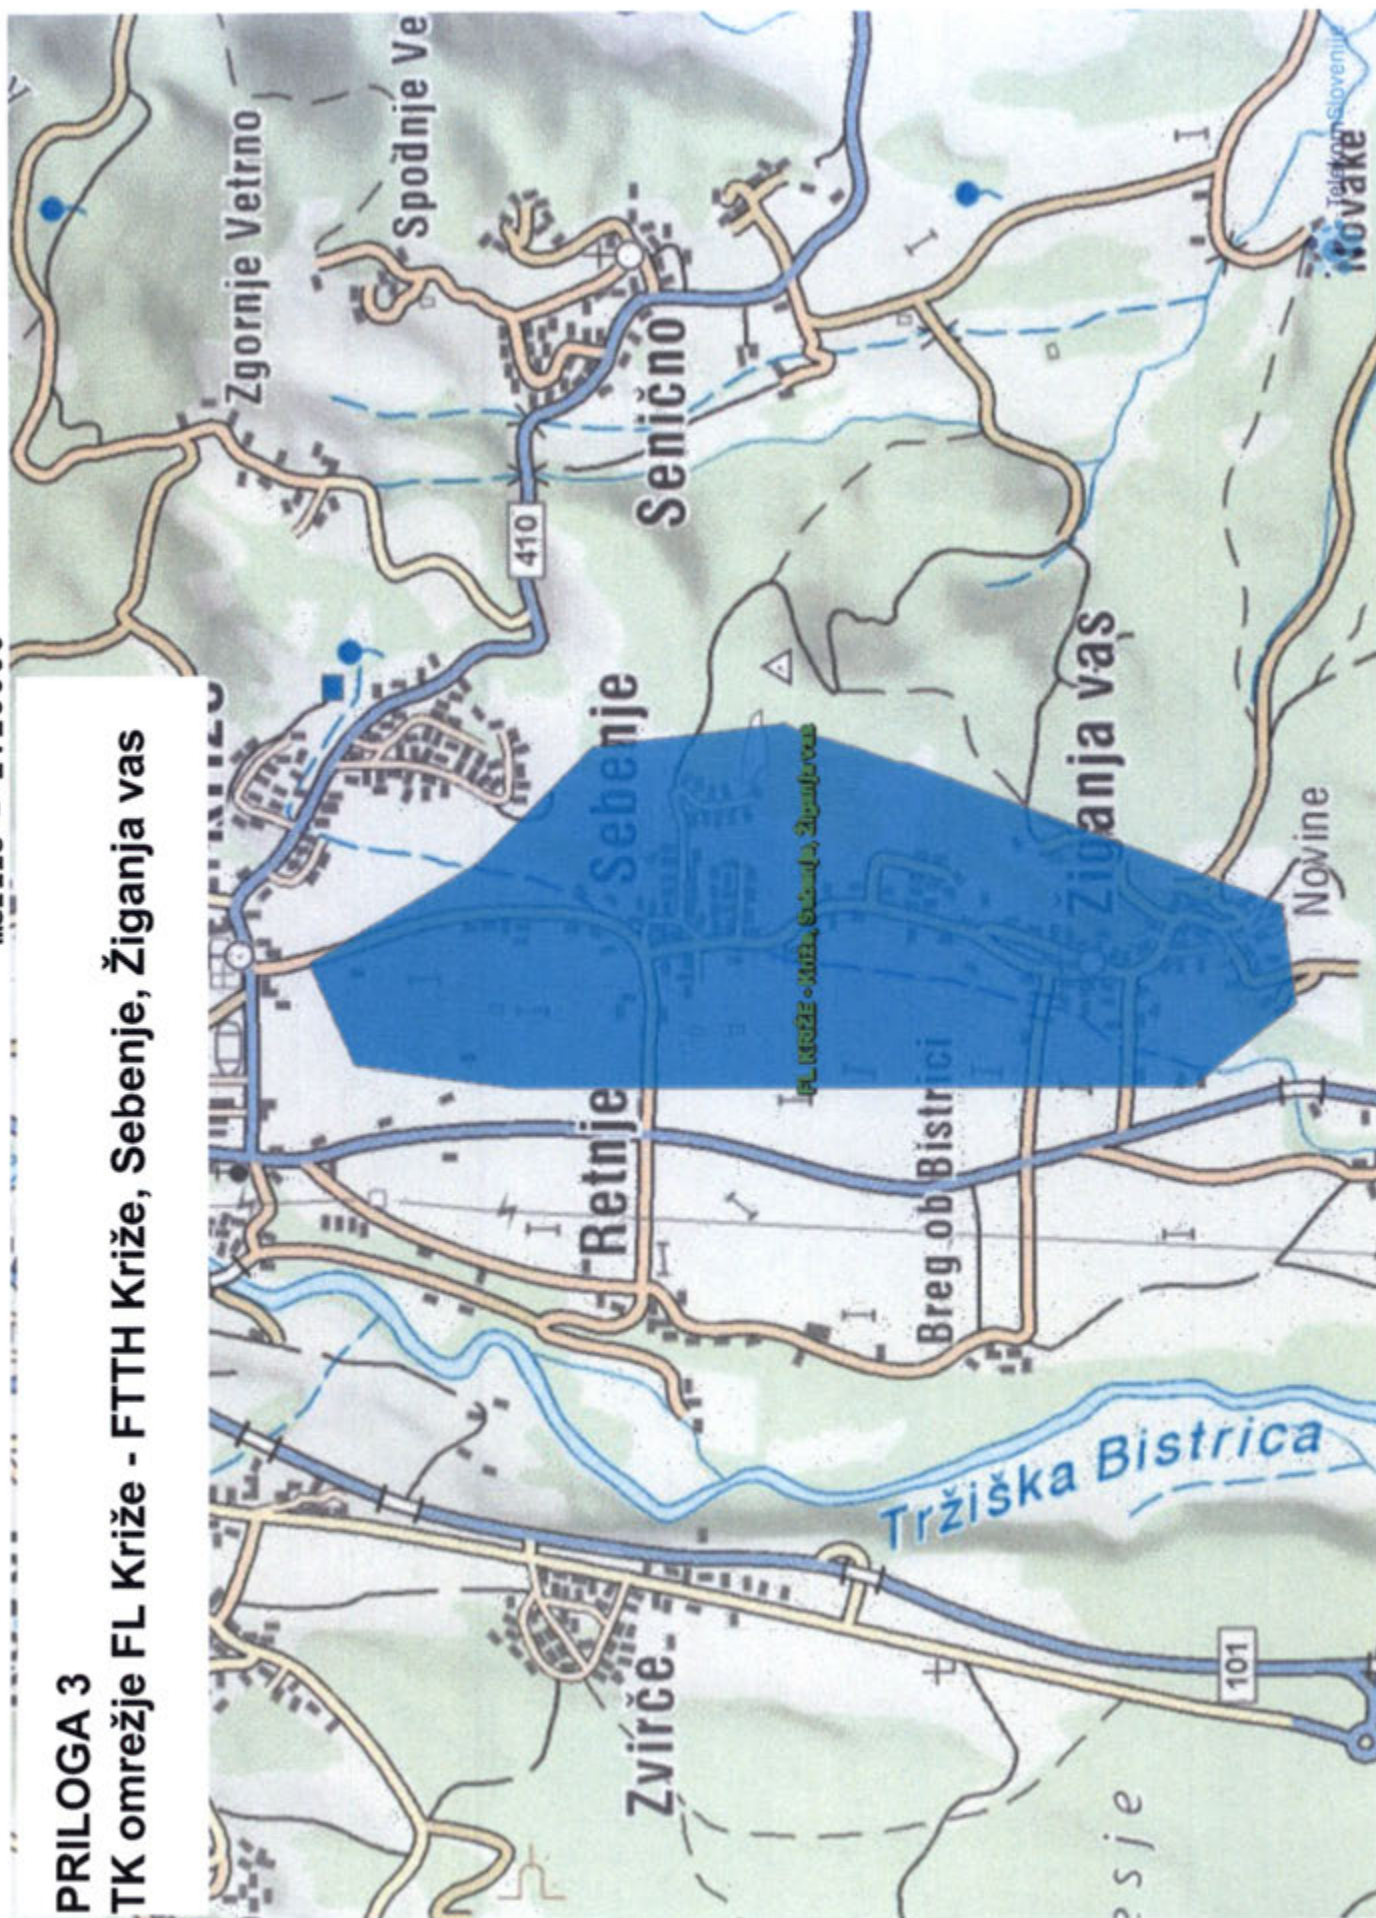

merilo = 1:8000

PRILOGA 4

TK omrežje FL Škofja Loka mesto - FTTH Podlubnik, Vincarje




merilo = 1:16000

PRILOGA 5


TK omrežje FL Begunje - FTTH Slatna,
Srednja vas, Zadnja vas, Mlaka

Begunje na Gorenjskem

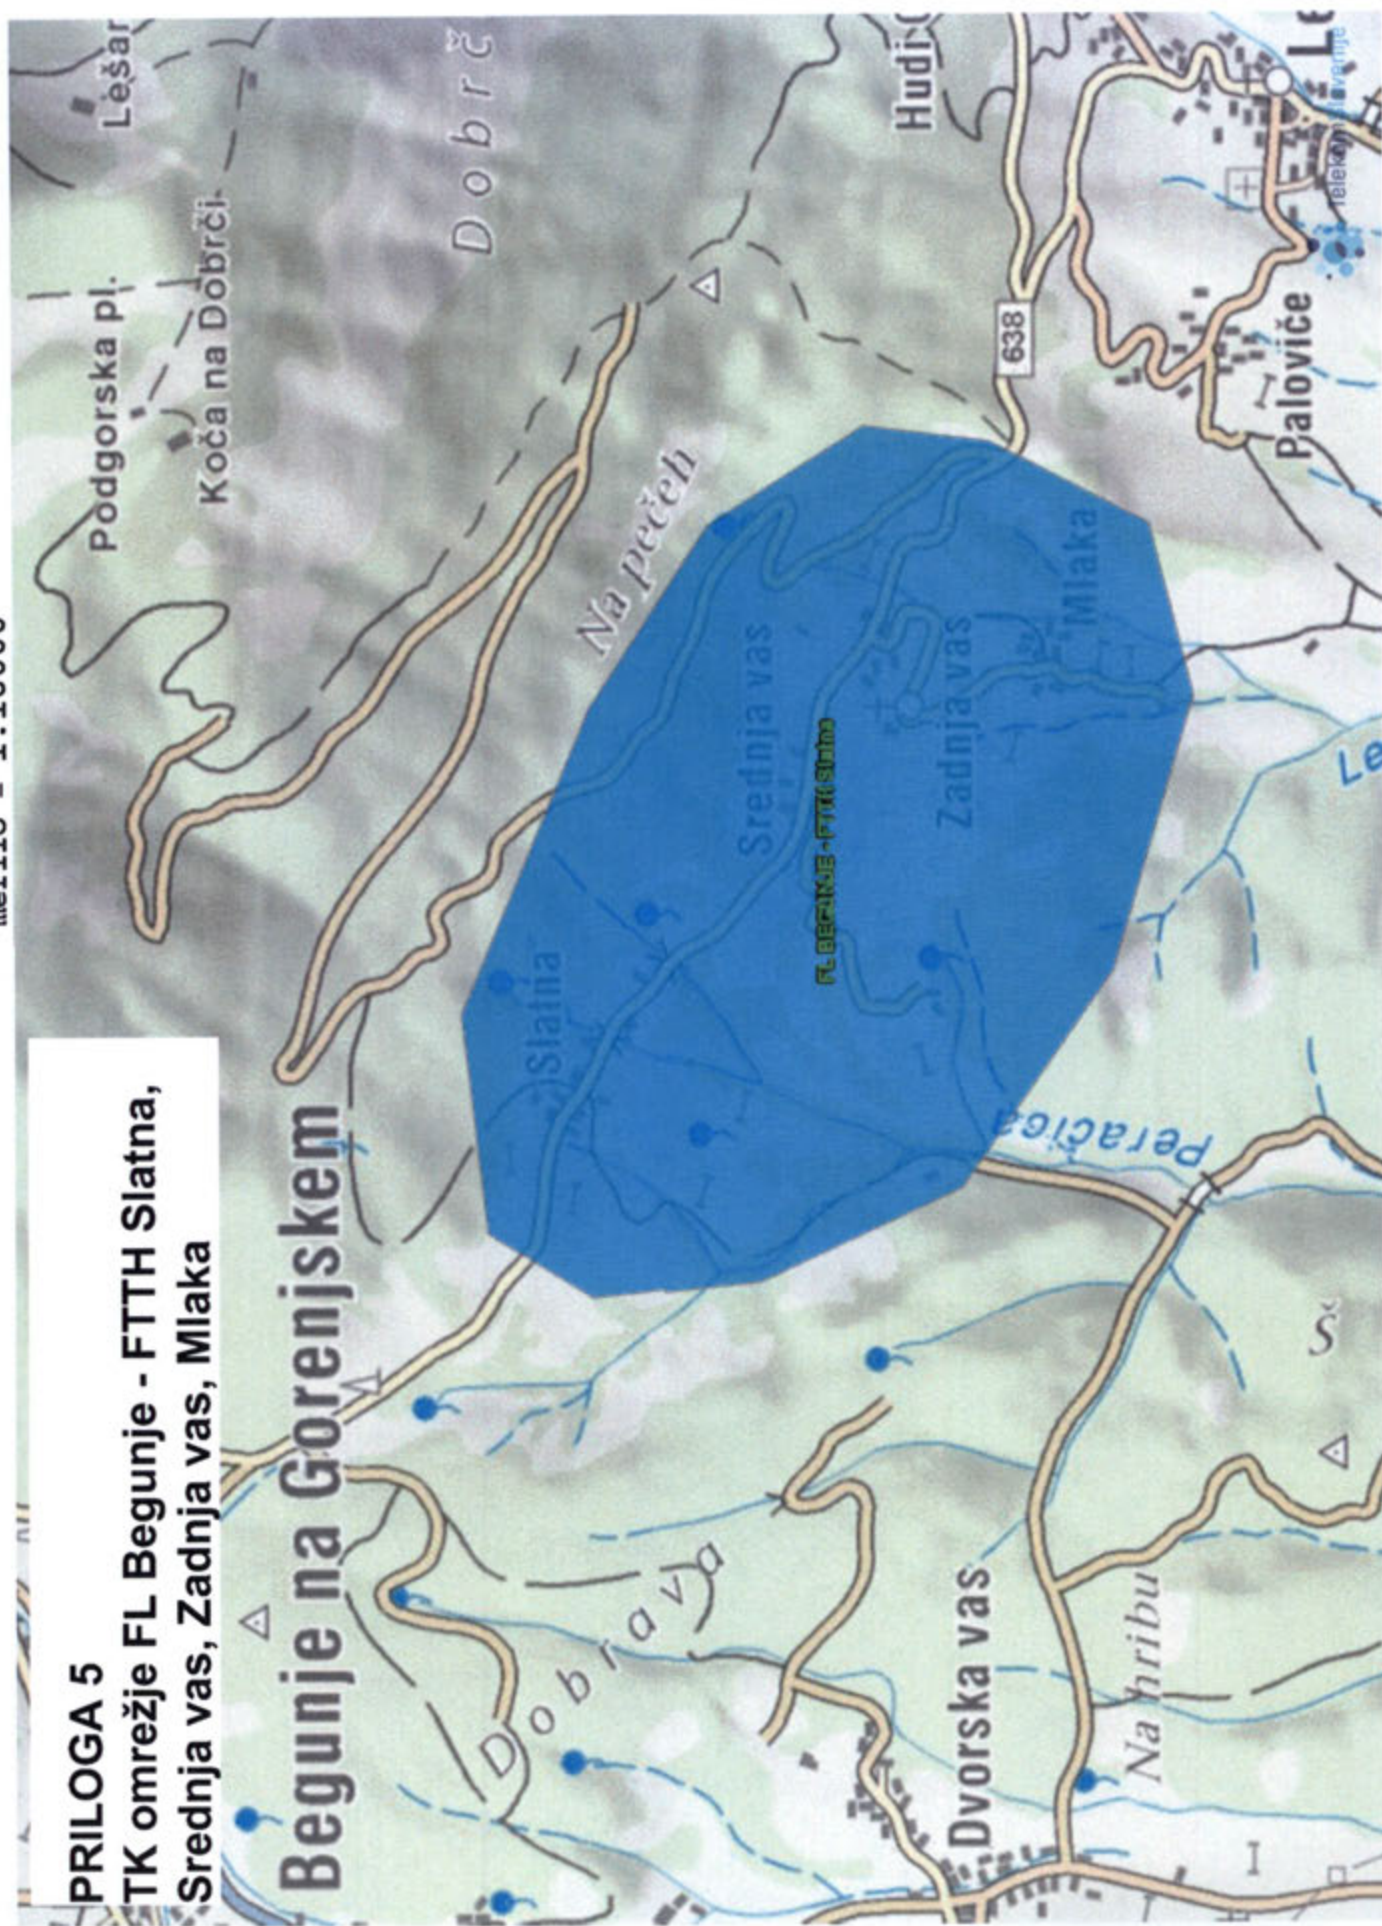


merilo = 1:8000

PRILOGA 6
TK omrežje FL Naklo - FTTH Strahinj

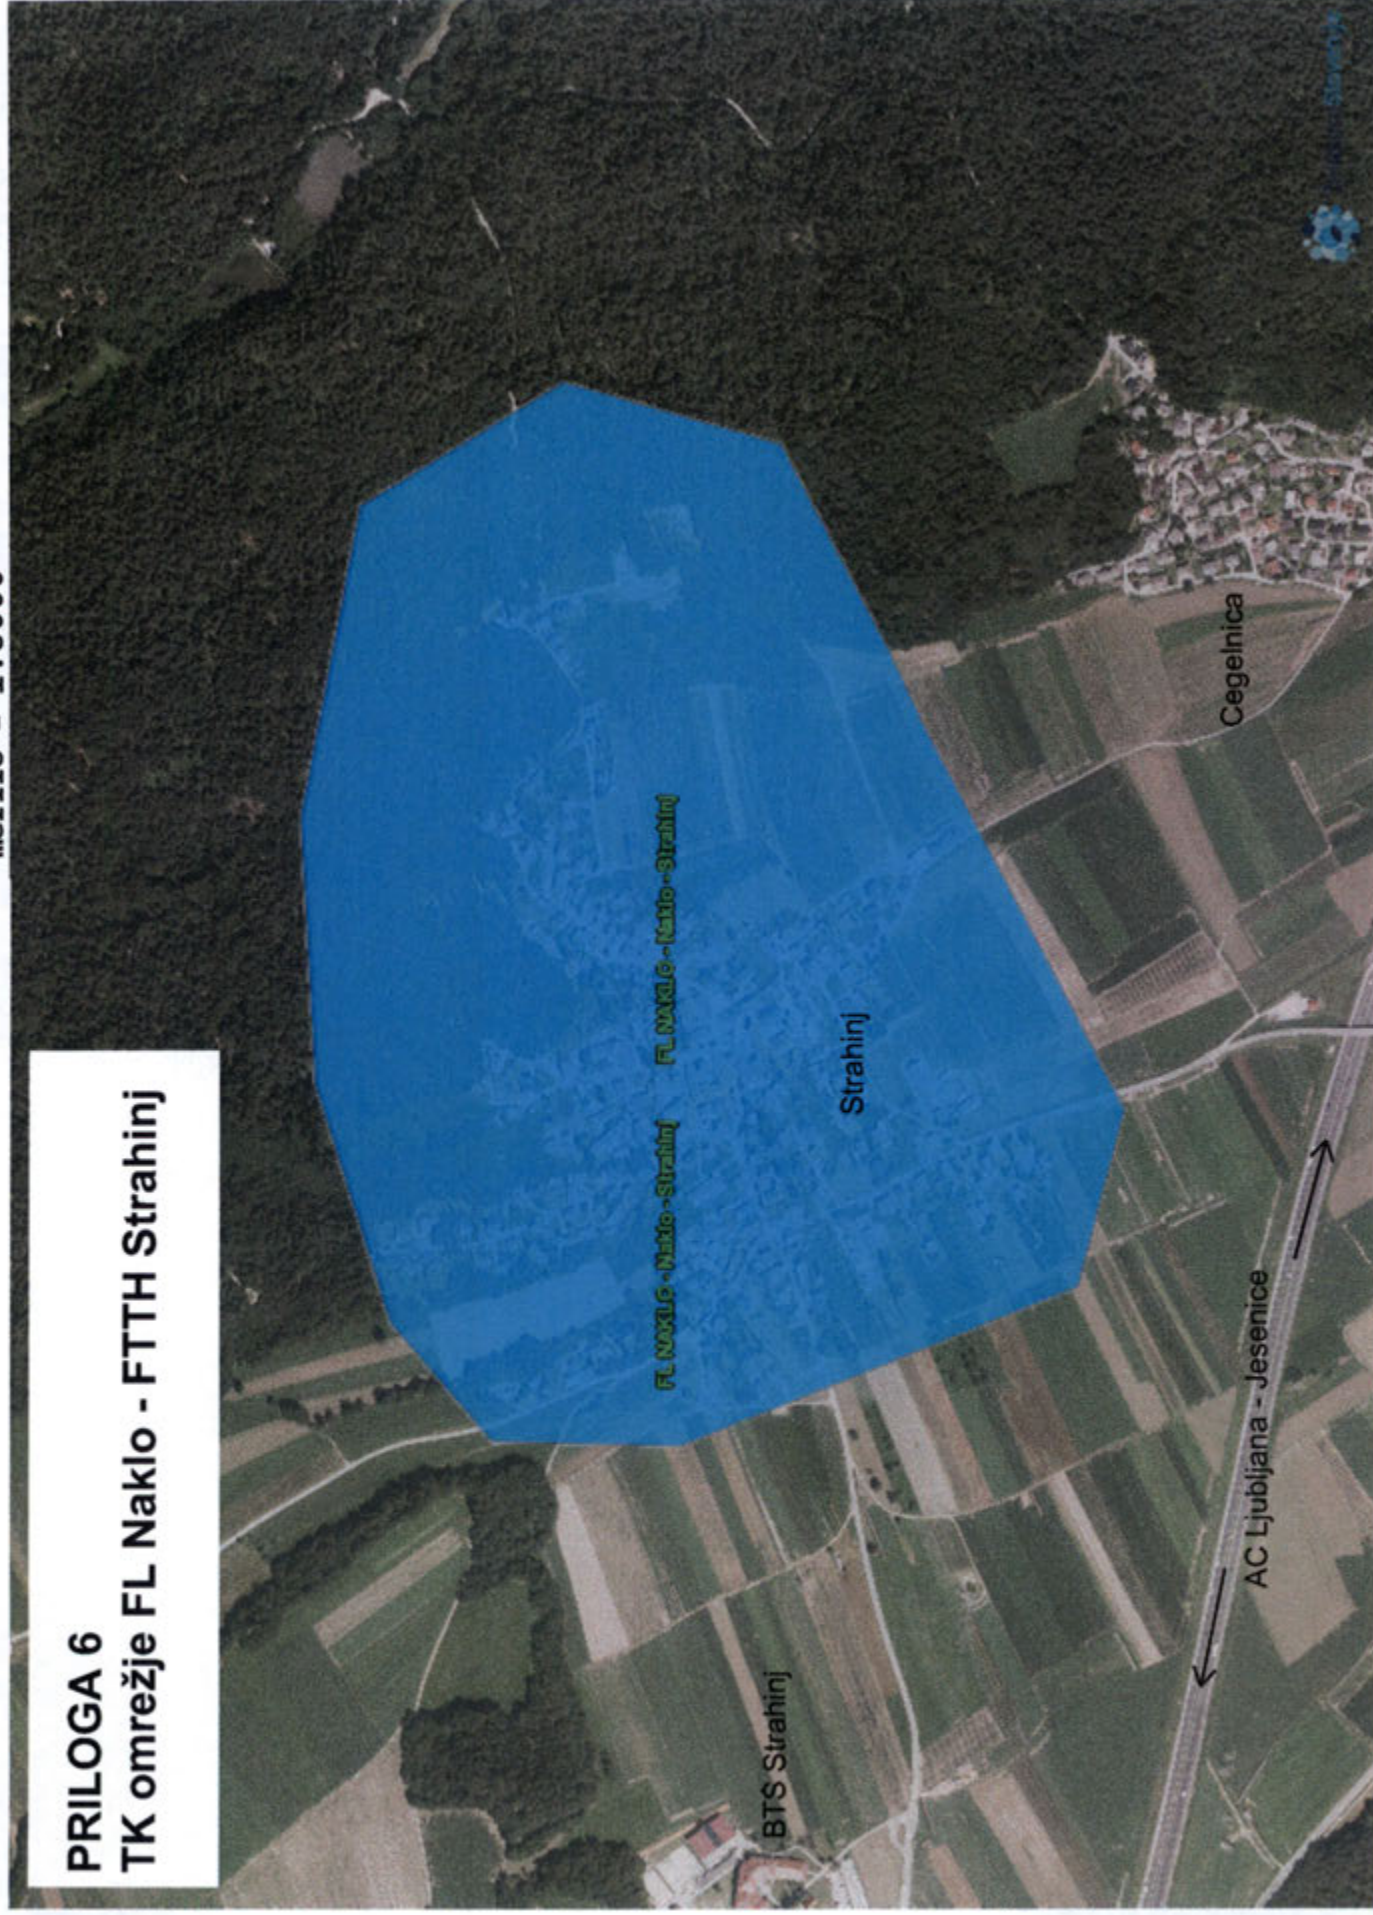


PRILOGA 7
TK omrežje FL Žiri - FTTH Žiri

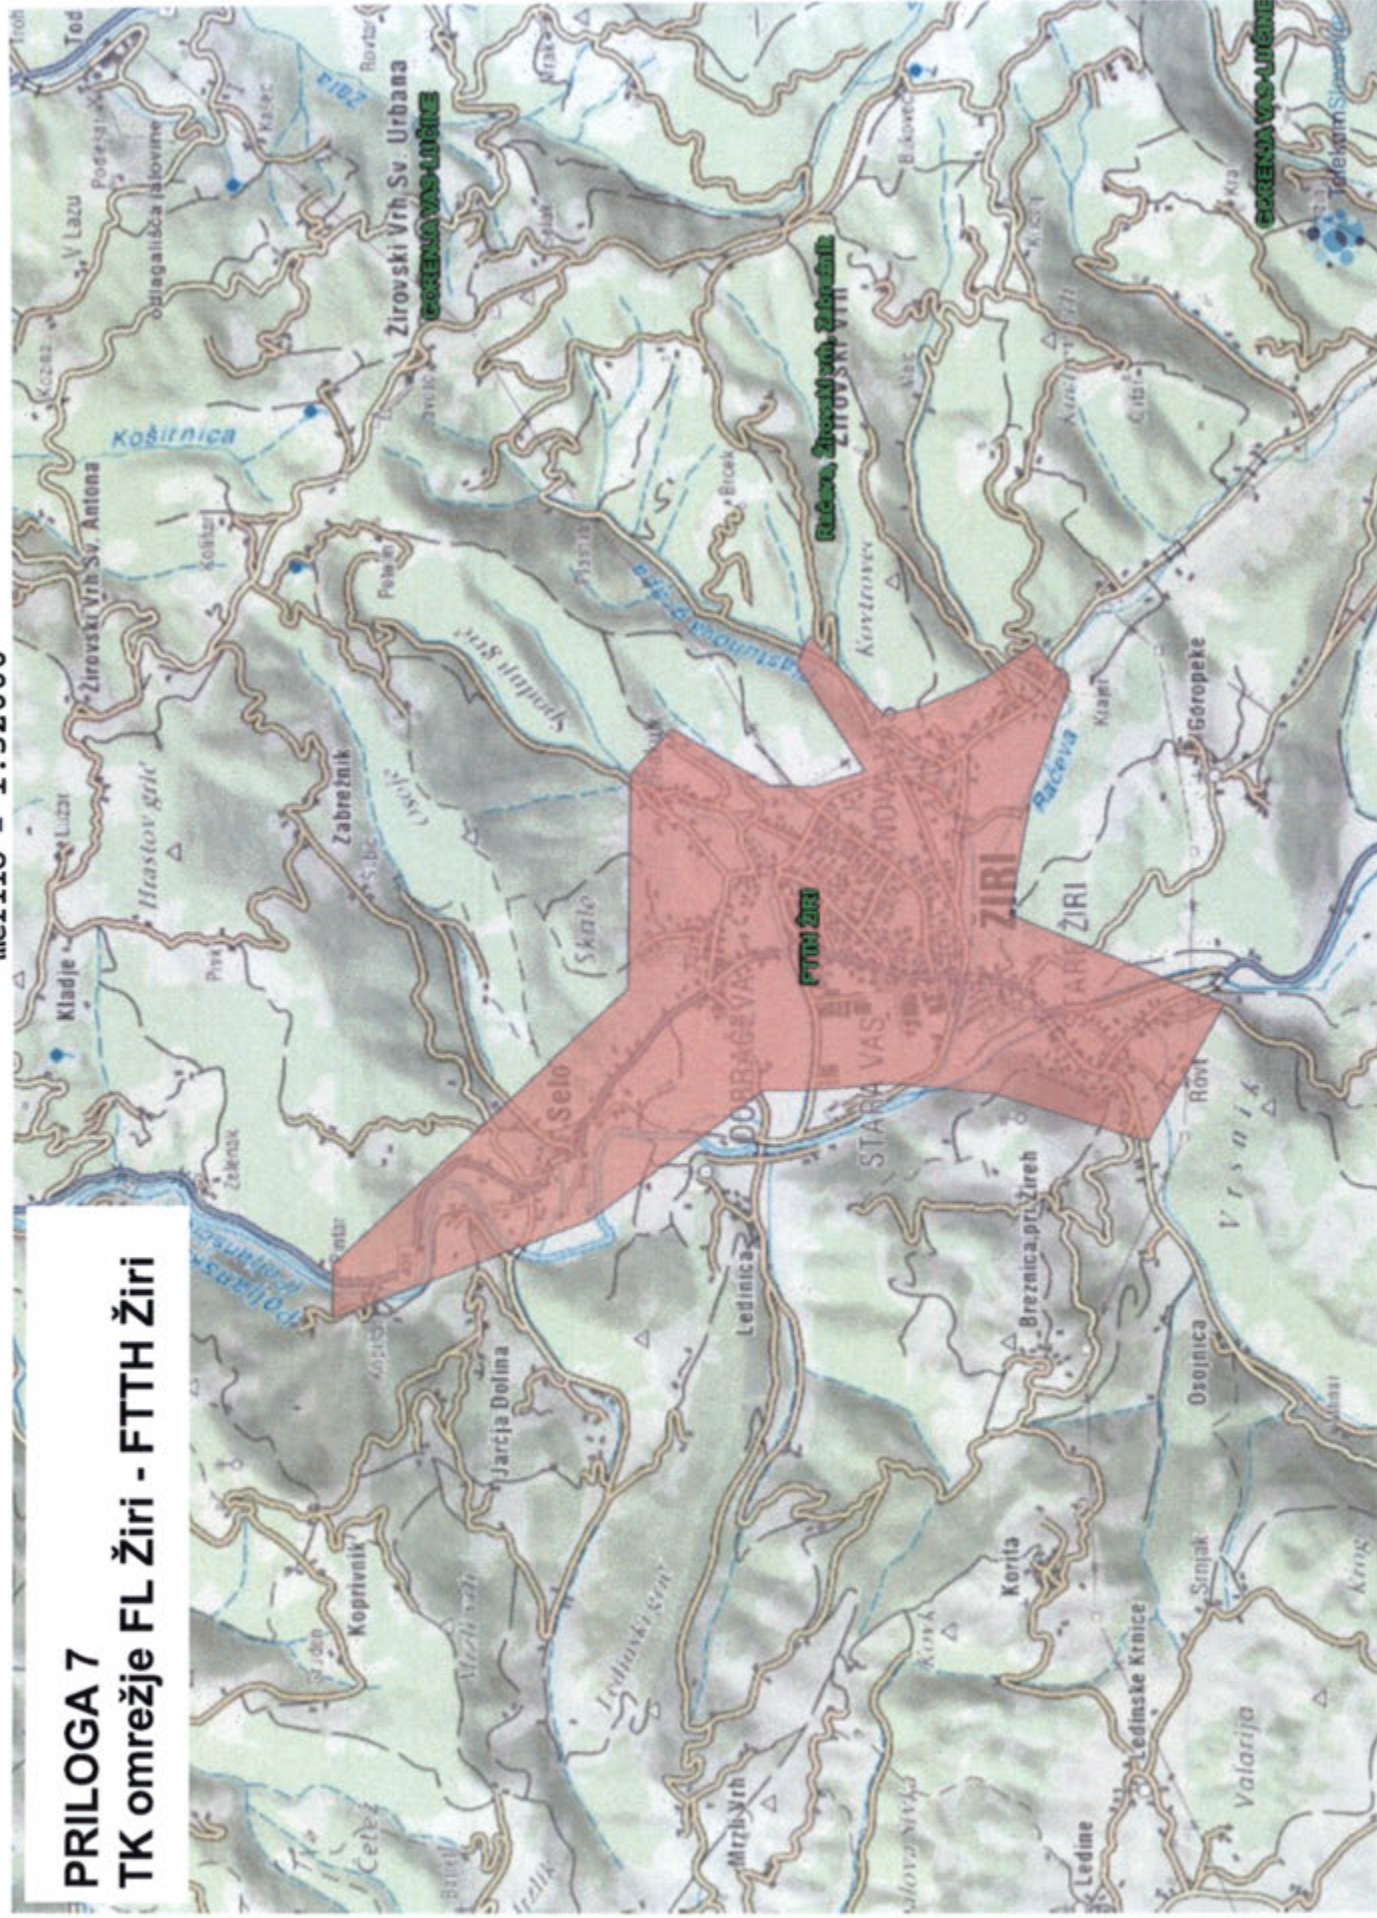

merilo = 1:32000

PRILOGA 8


TK omrežje FL Cerklje - FTTN Apno, Šenturka g.,
Sv. Lenart, Ambrož pod Krvavcem

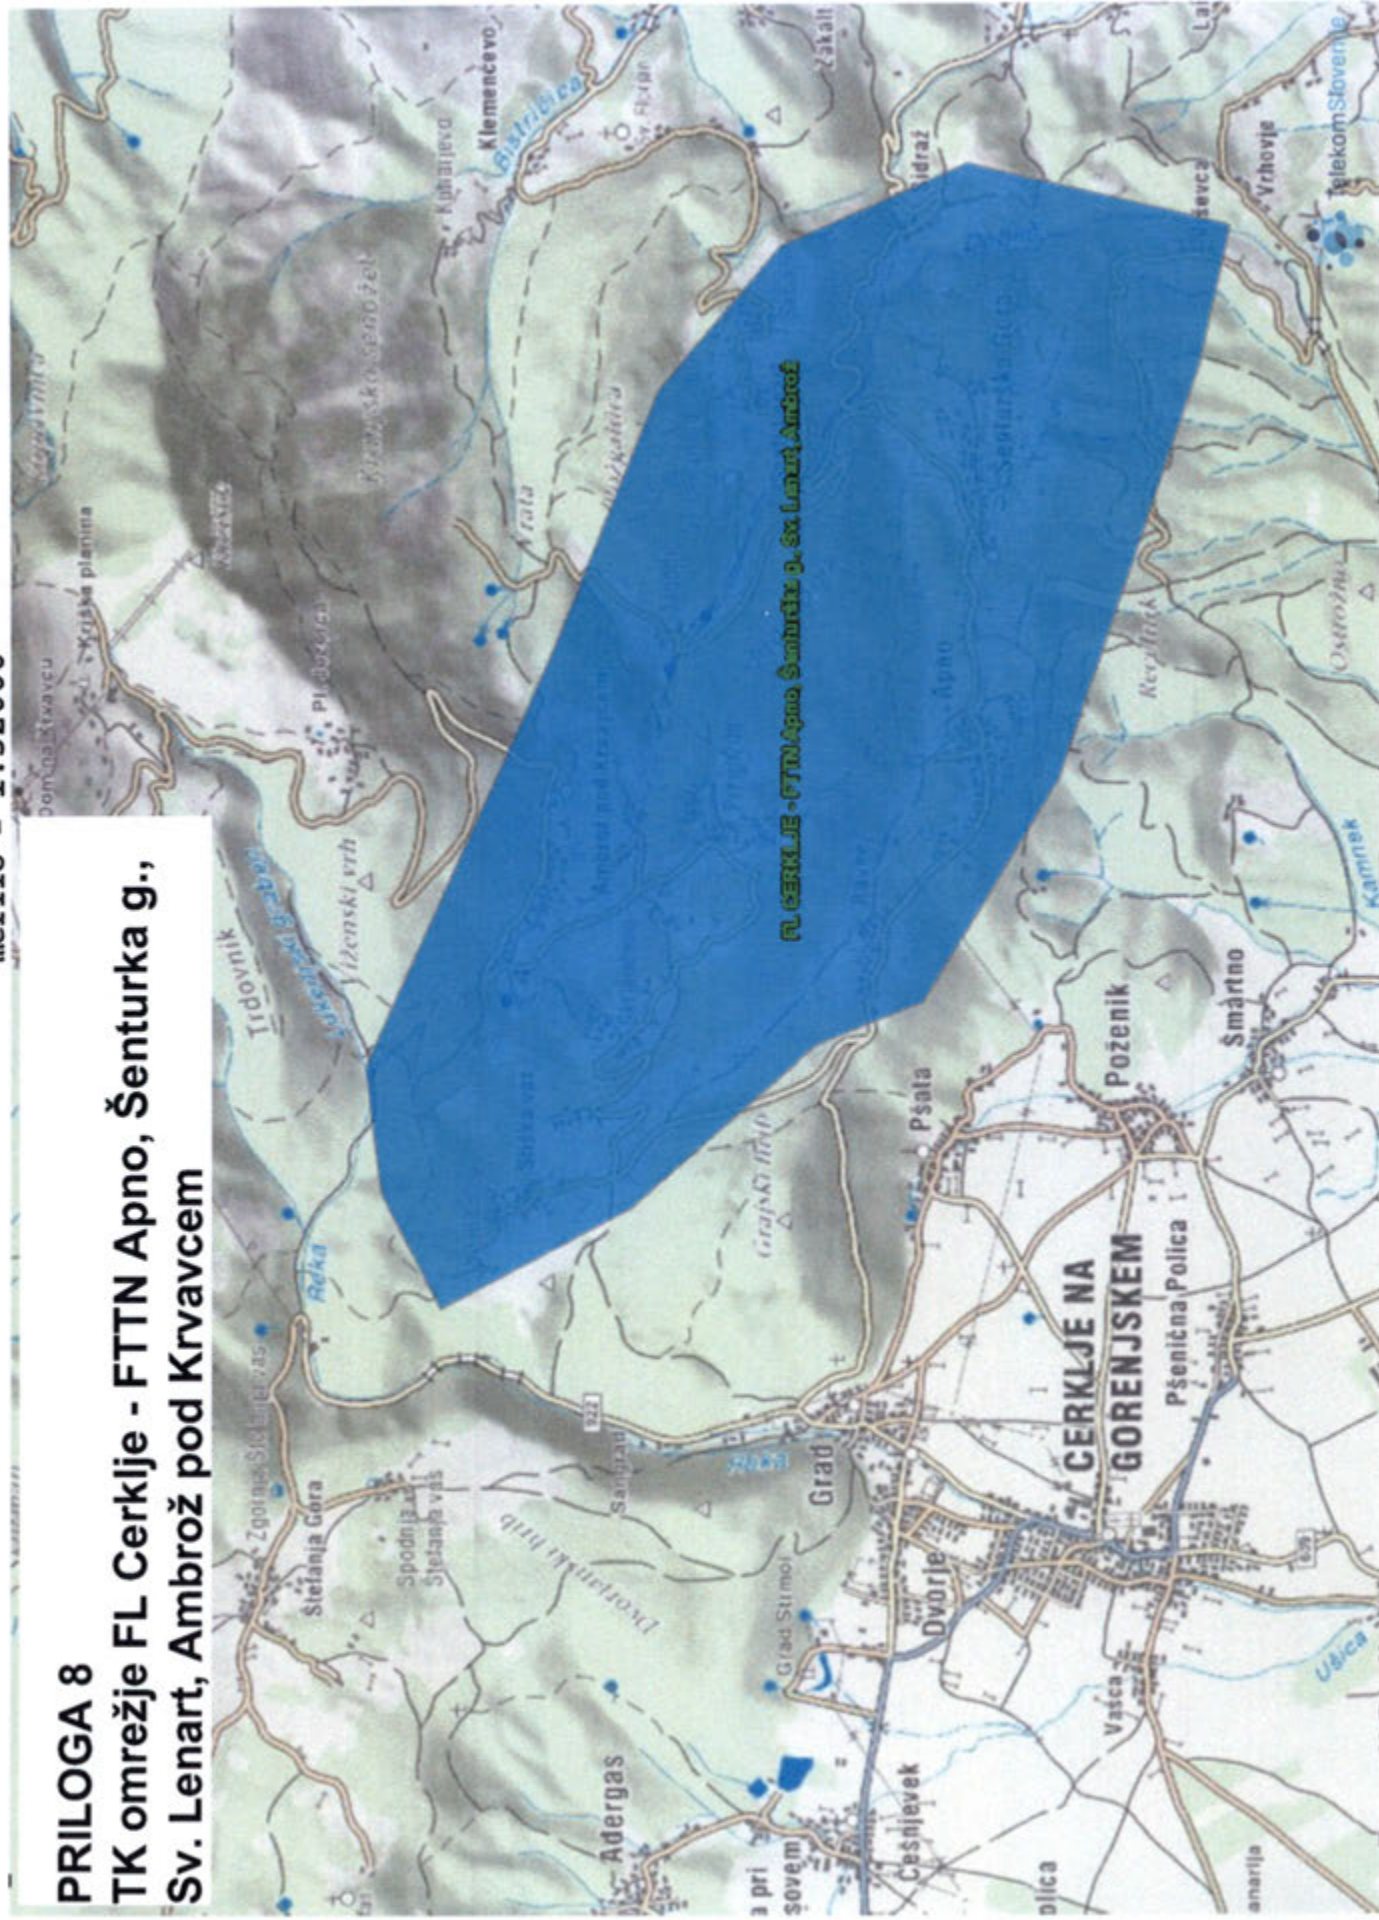

merilo = 1:160000

PRILOGA 9

TK omrežje FL Podnart - FTTN Češnjica, Rovte, Poljšica

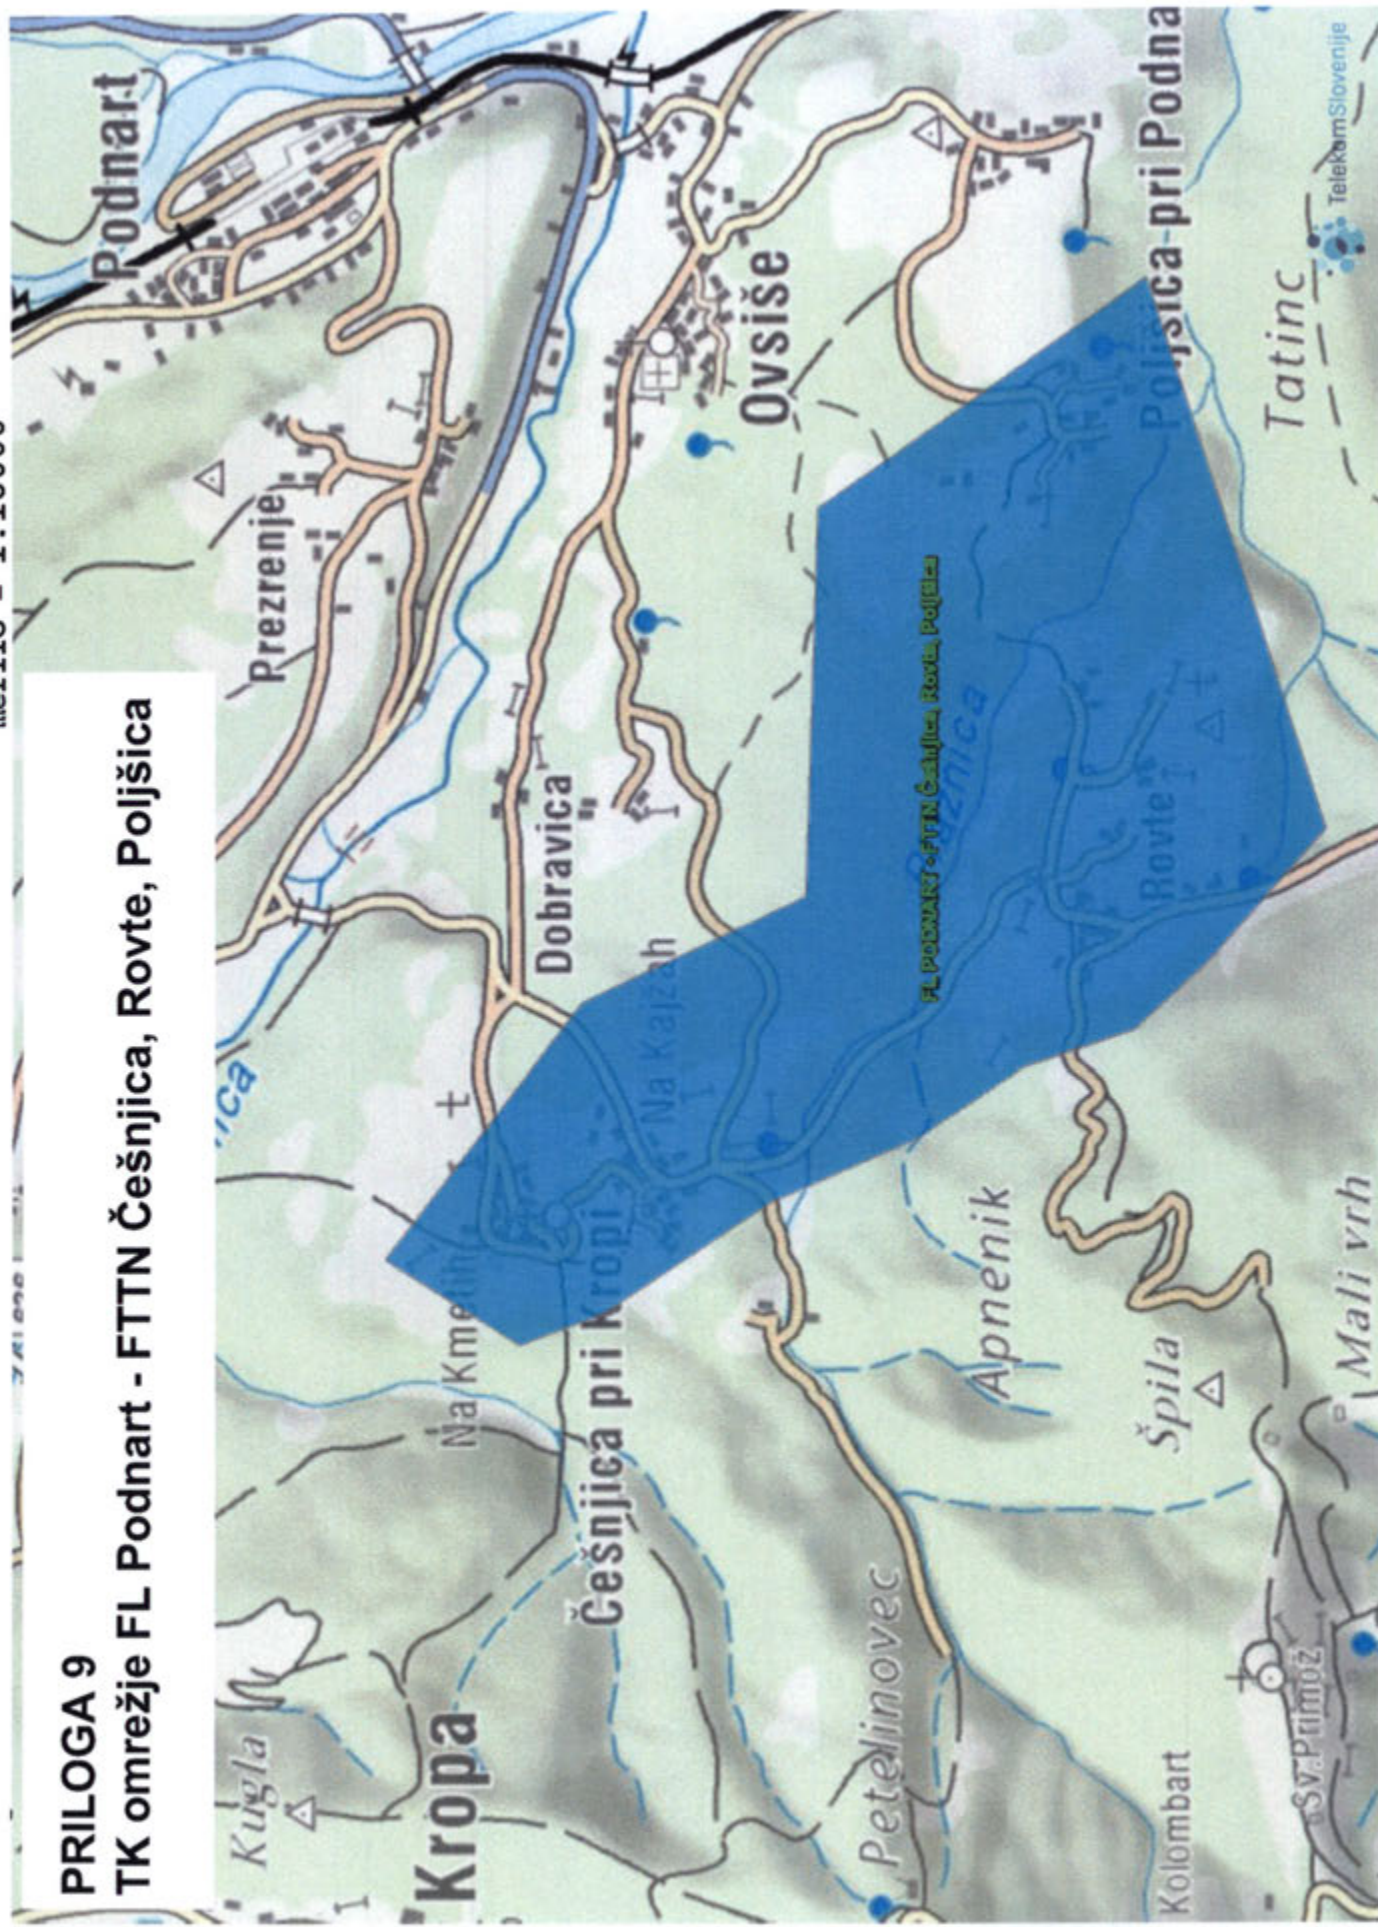

FTTH MENGEŠ, 2. faza datum = 31.01.2014, merilo = 1:8000


Priloga : 10
FL Mengeš
FTTH Mengeš, 2.faza



FL UTIK - Selo pri Vodica h - priloga

področje predvidenega posega

Priloga 11:
FL UTIK
FTTN Selo pri Vodica h

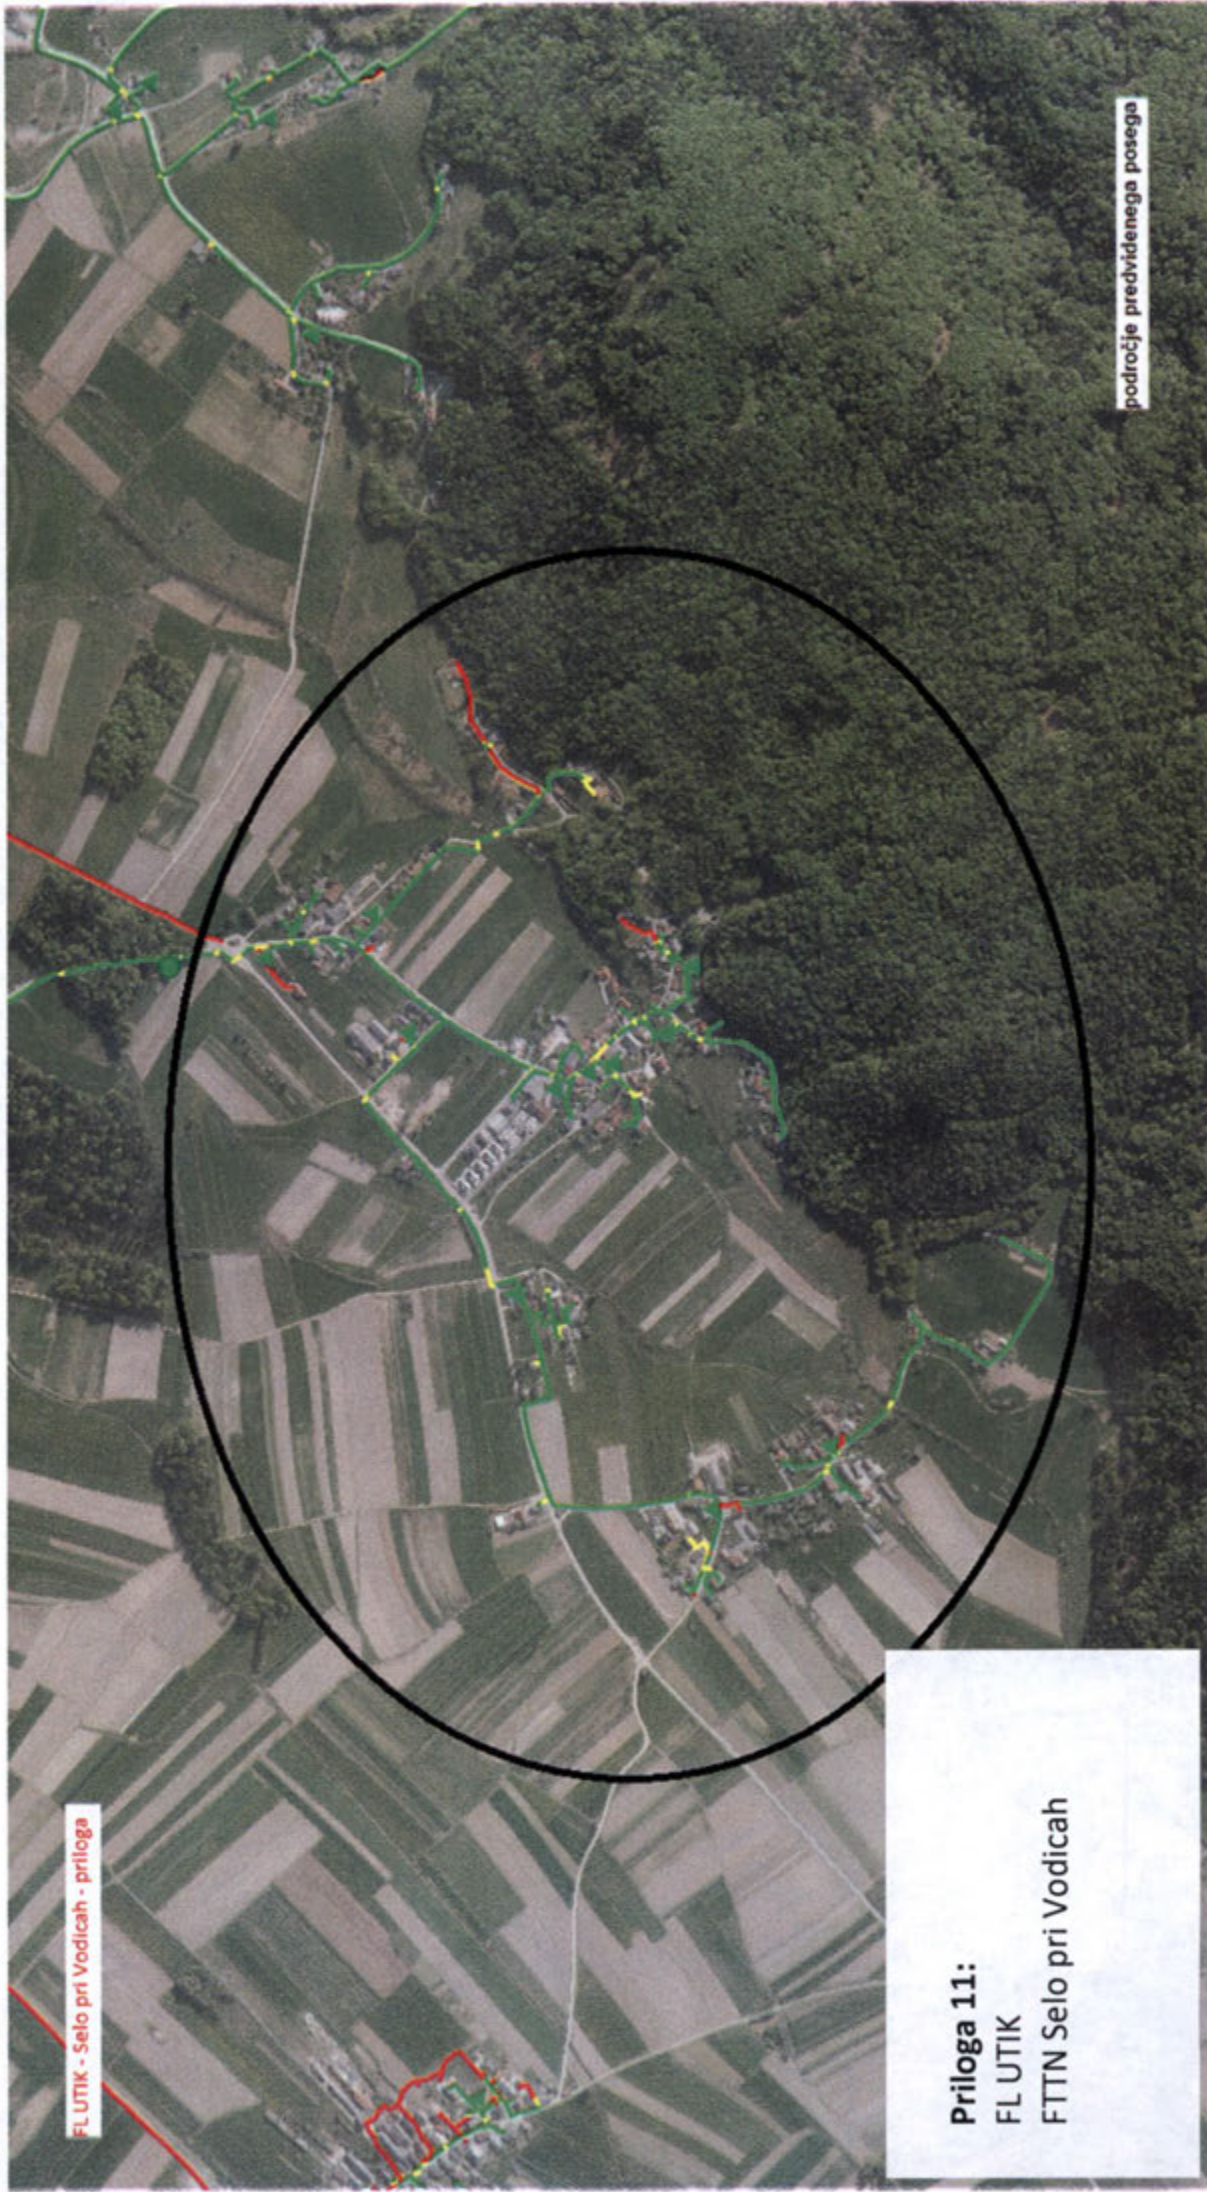


Priloga 12:
FL Ribnica
FTTN Kot pri Ribnici

Na obstoječi zemeljski TK trasi se zgradi
podstavek za postavitve TK opreme

Kot pri Ribnici


FL Ribnica - FTTN Kot pri Ribnici

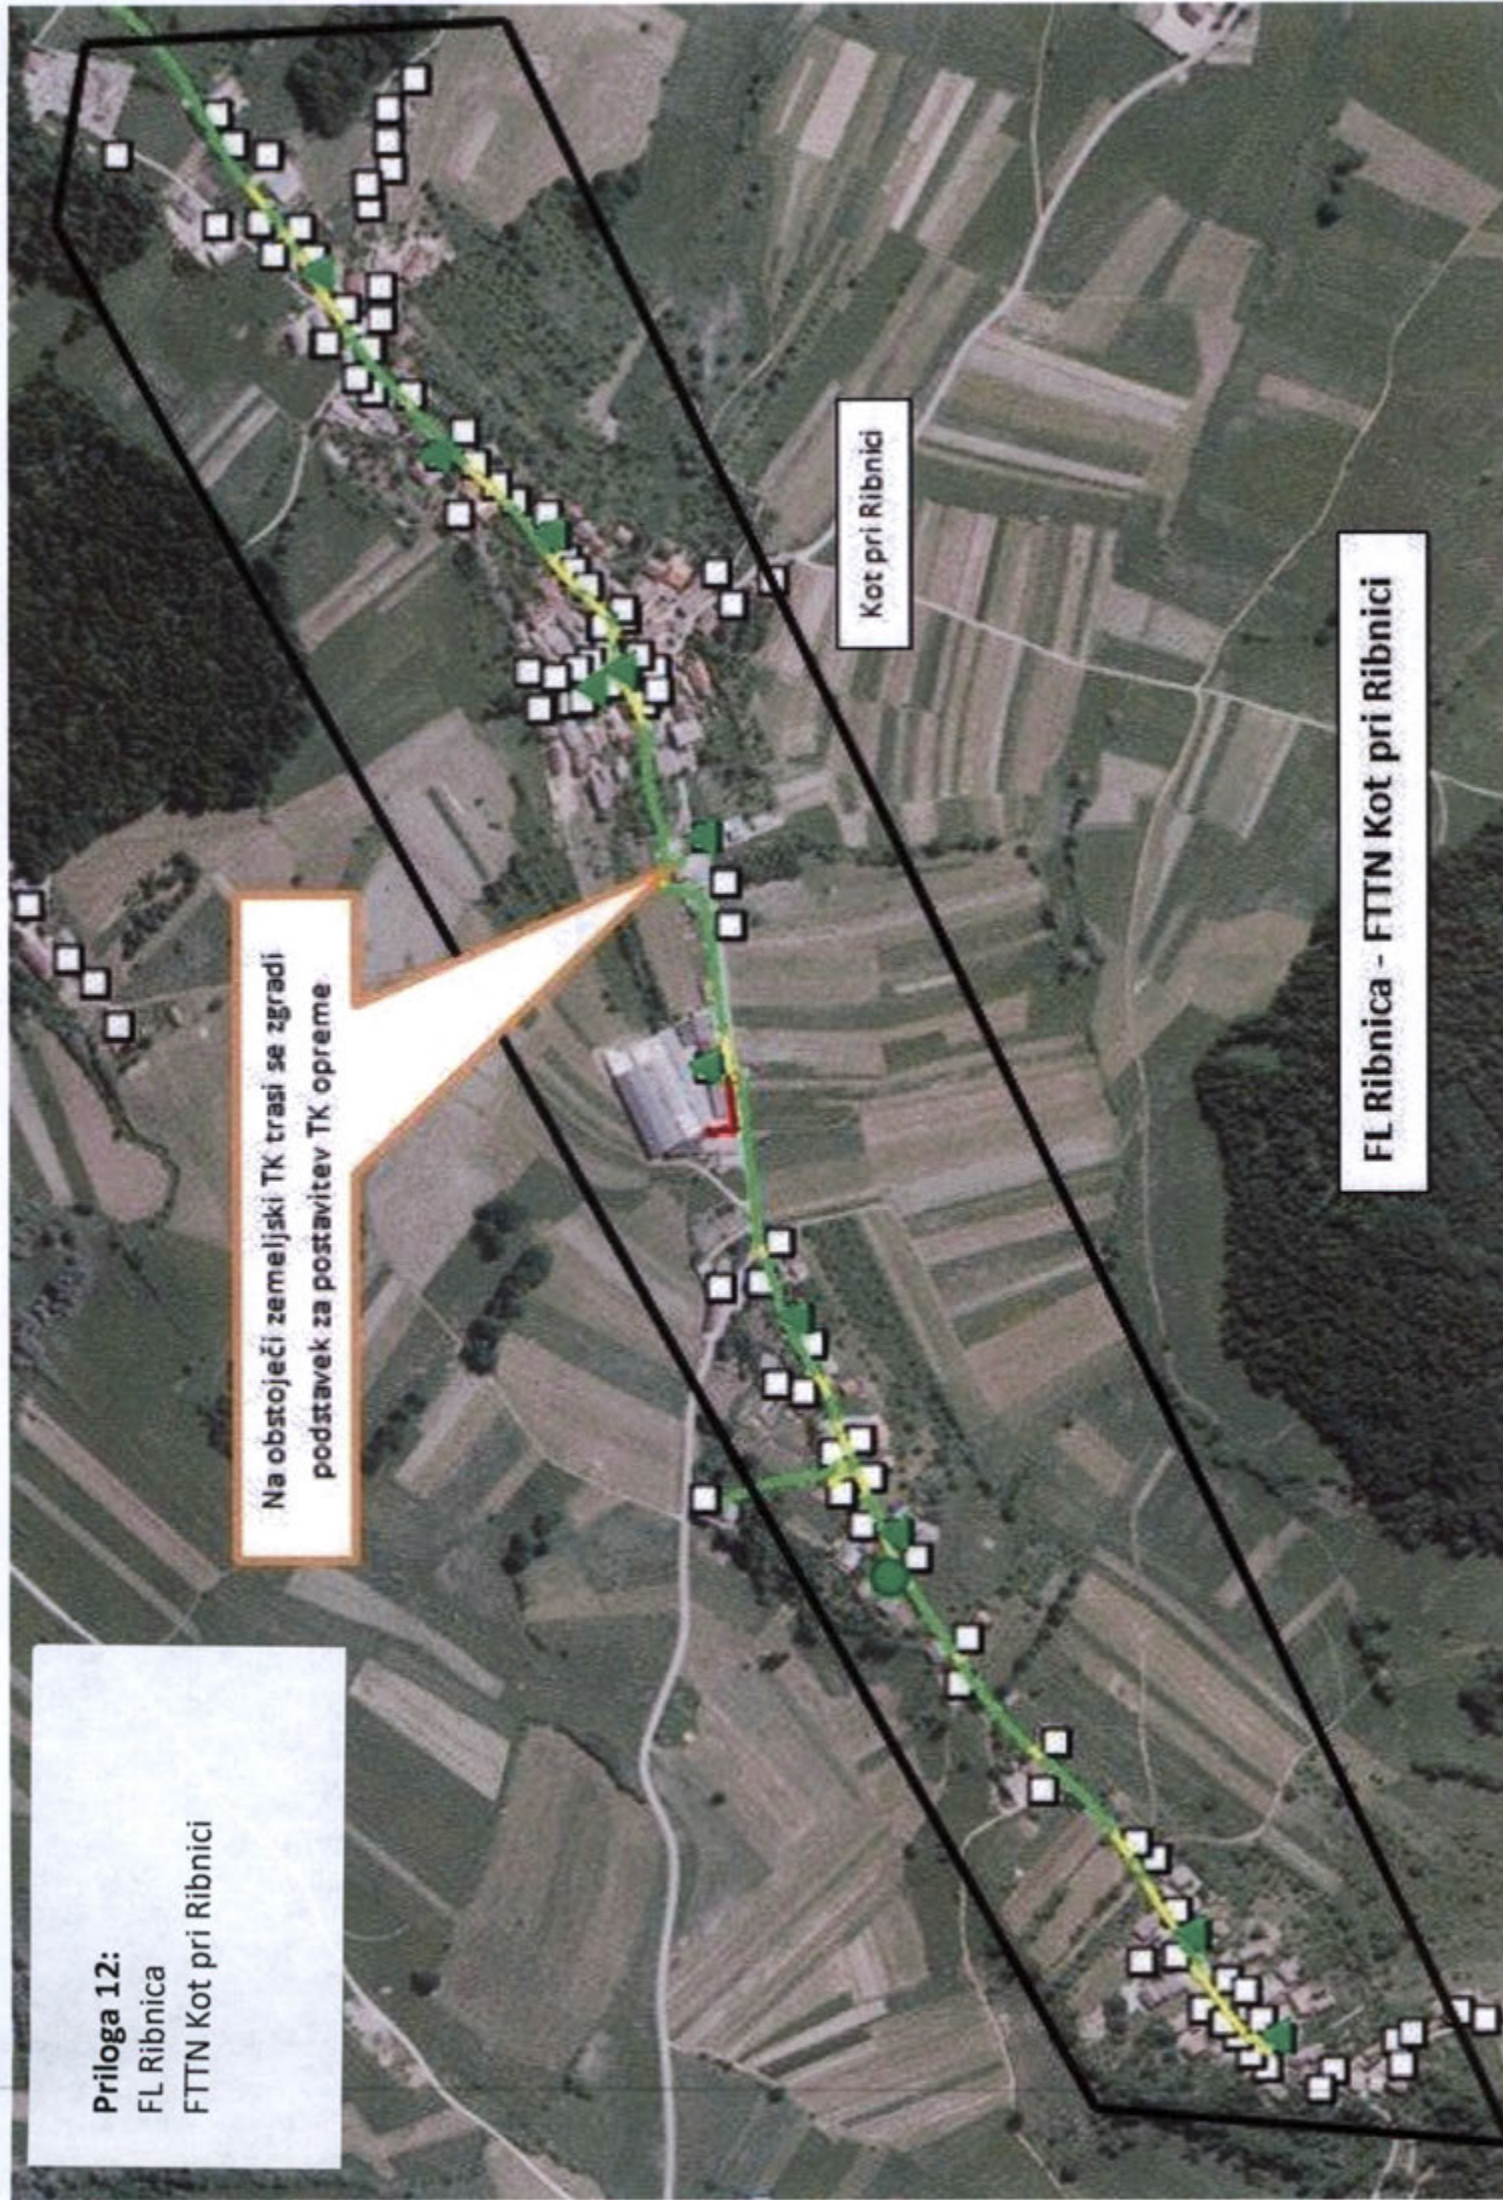


Priloga 13:
FL Sodražica
FTTN Petrinci

Ob obstoječi zračni TK trasi se zgradi
podstavek za TK opremo

Petrinci

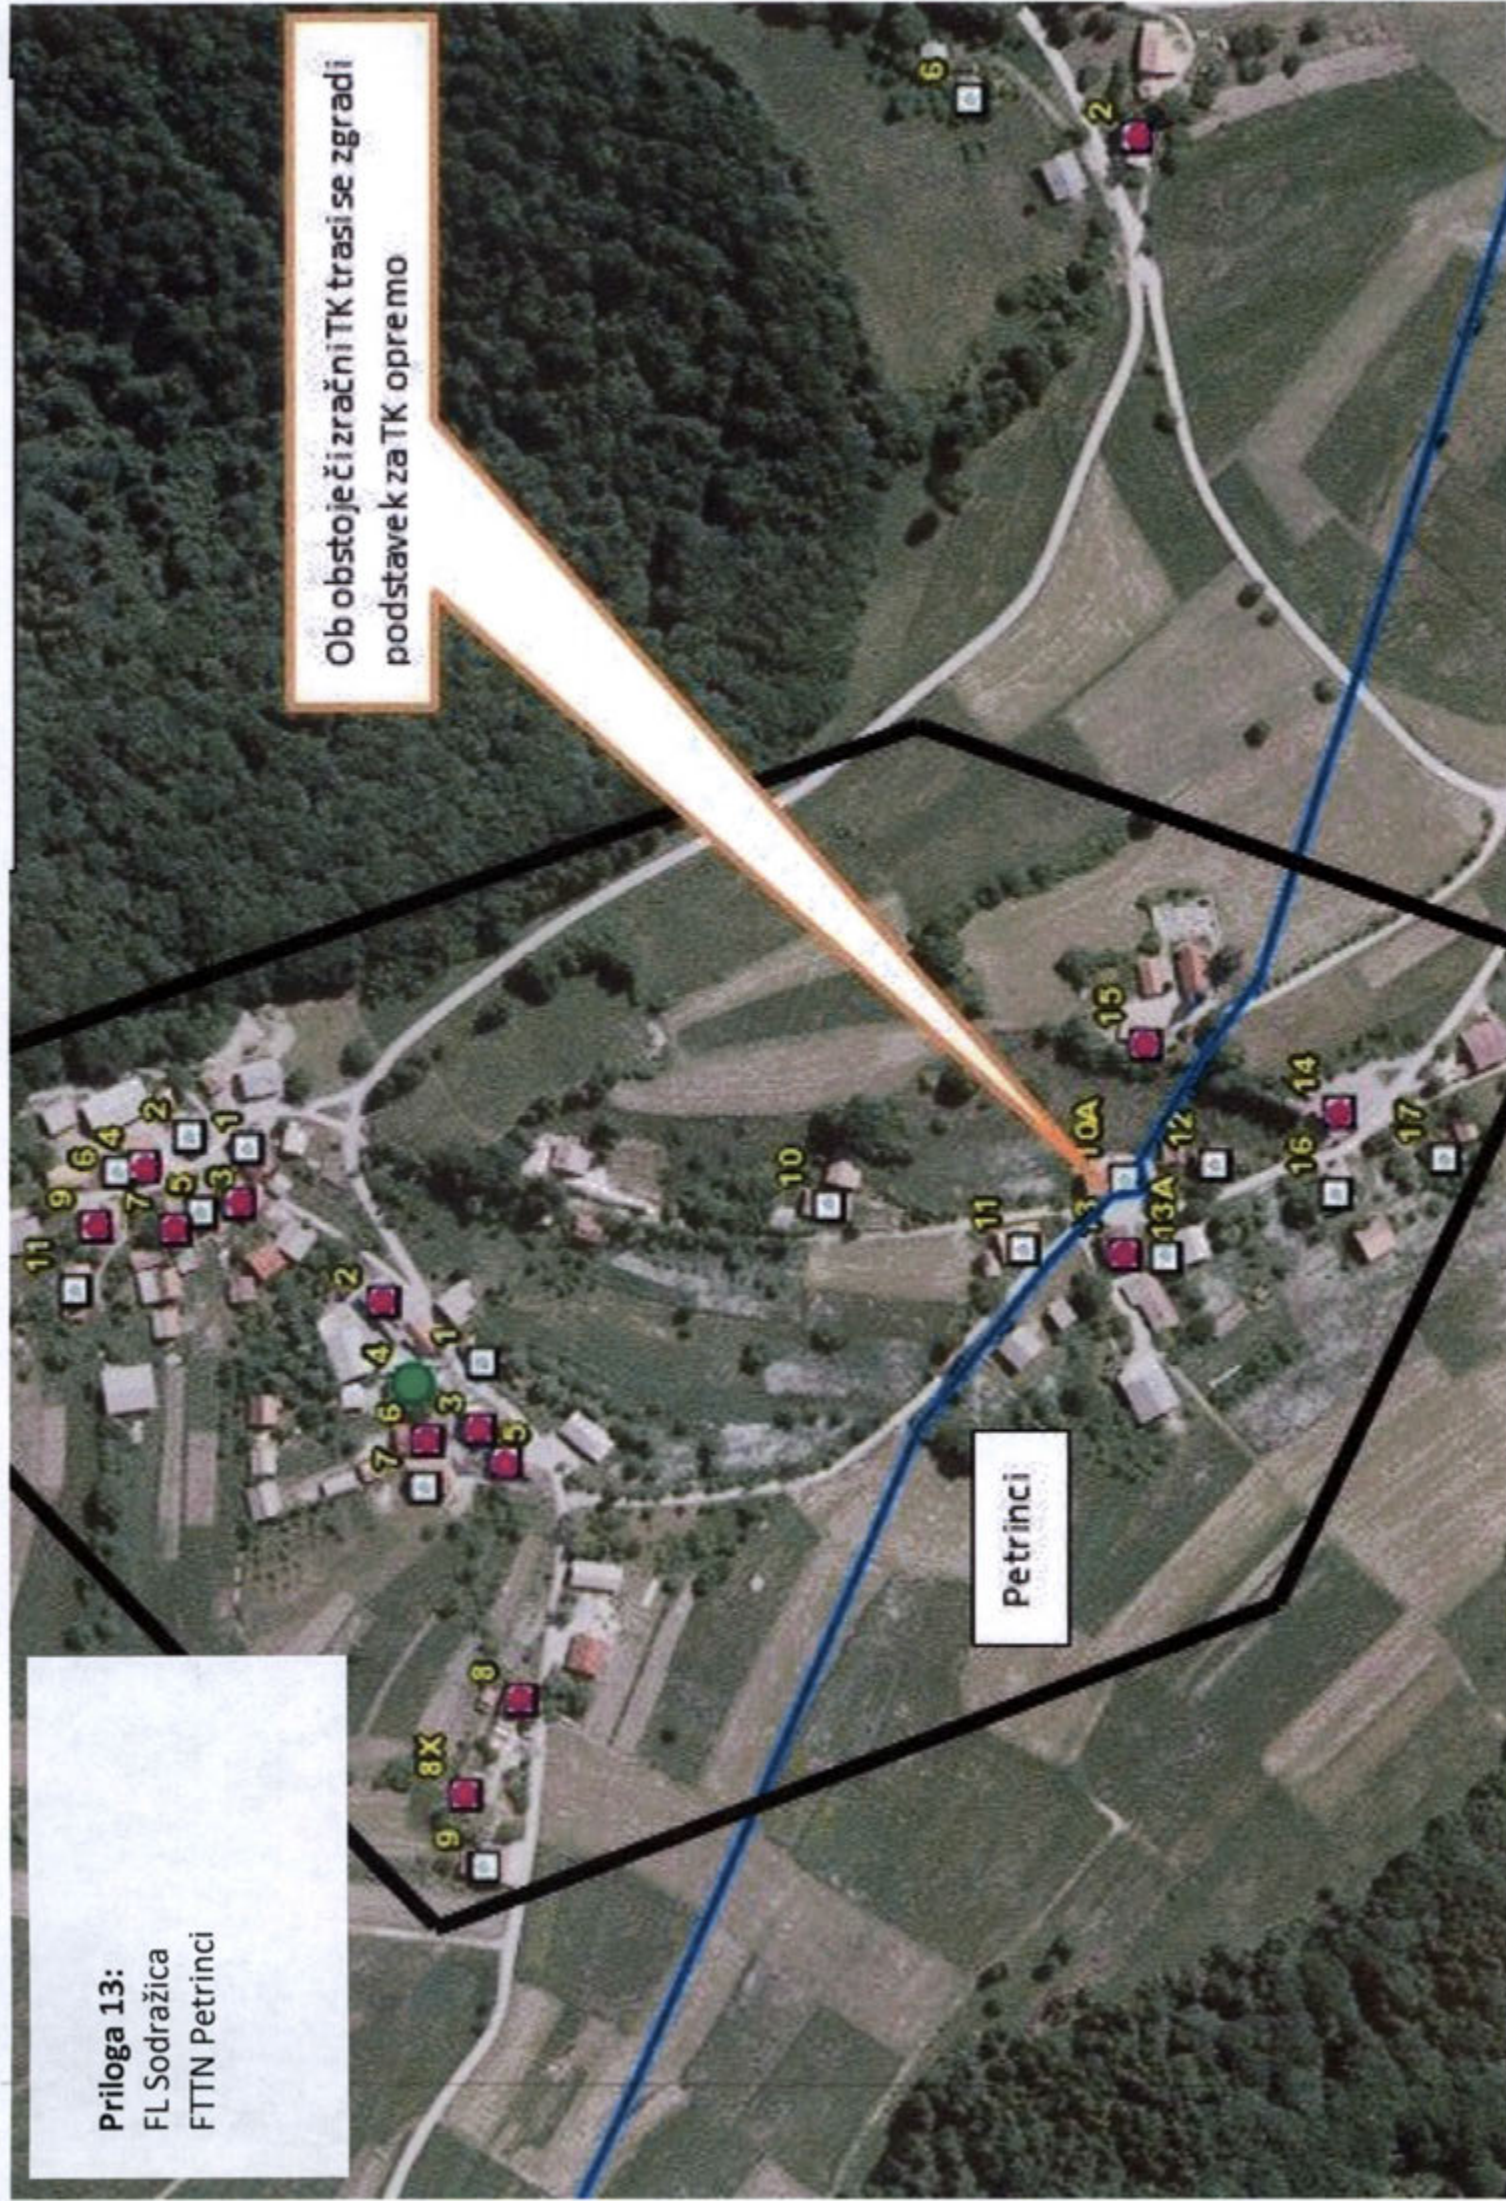

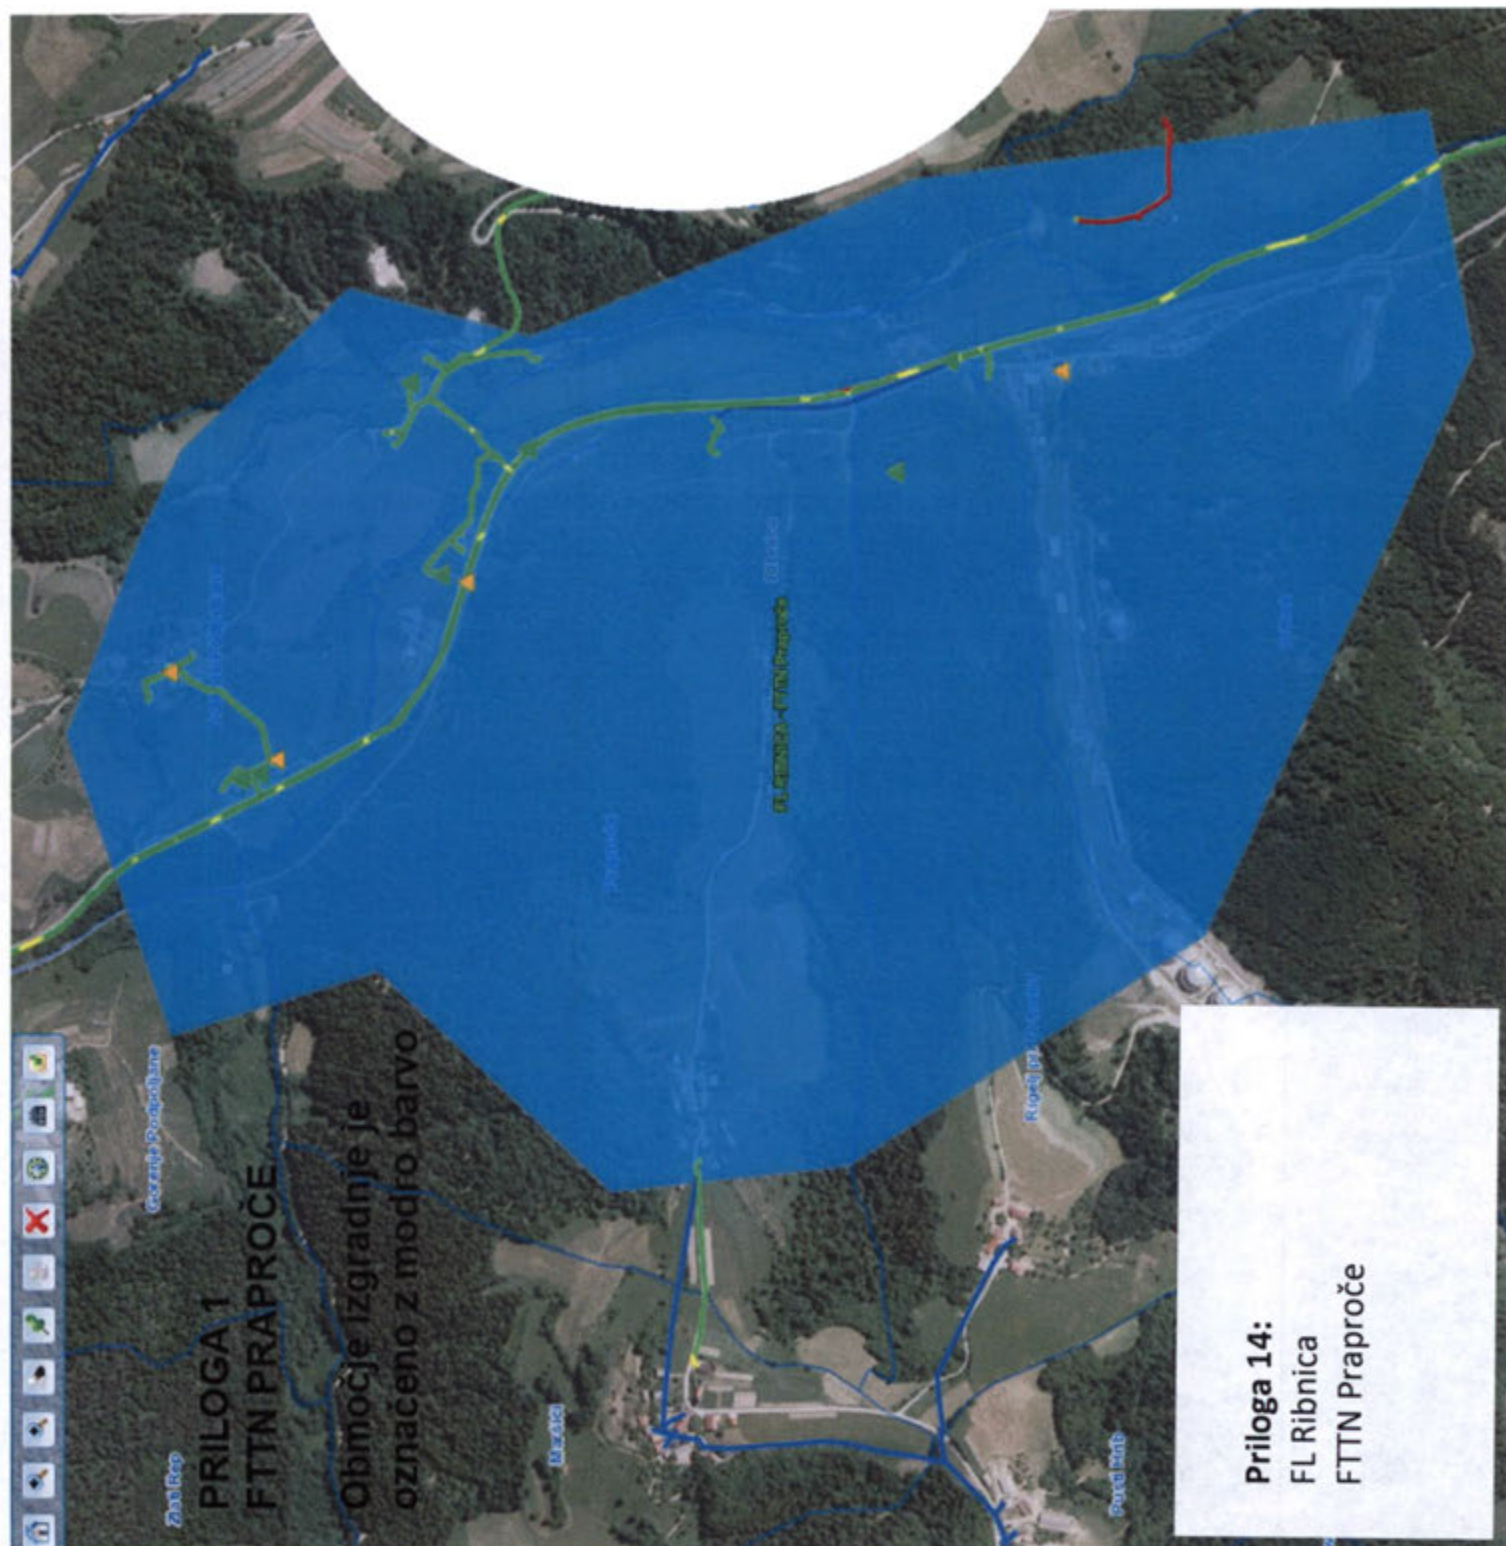

PRILOGA 1 FTN PRAPROČE


Območje izgradnje je
označeno z modro barvo

Priloga 14:
FL Ribnica
FTN Praproče

Po potrebi dograditev KK po
obstoječi zemeljski trasi.

Ve like Poljane

FL Ribnica - FTTN Velike Poljane

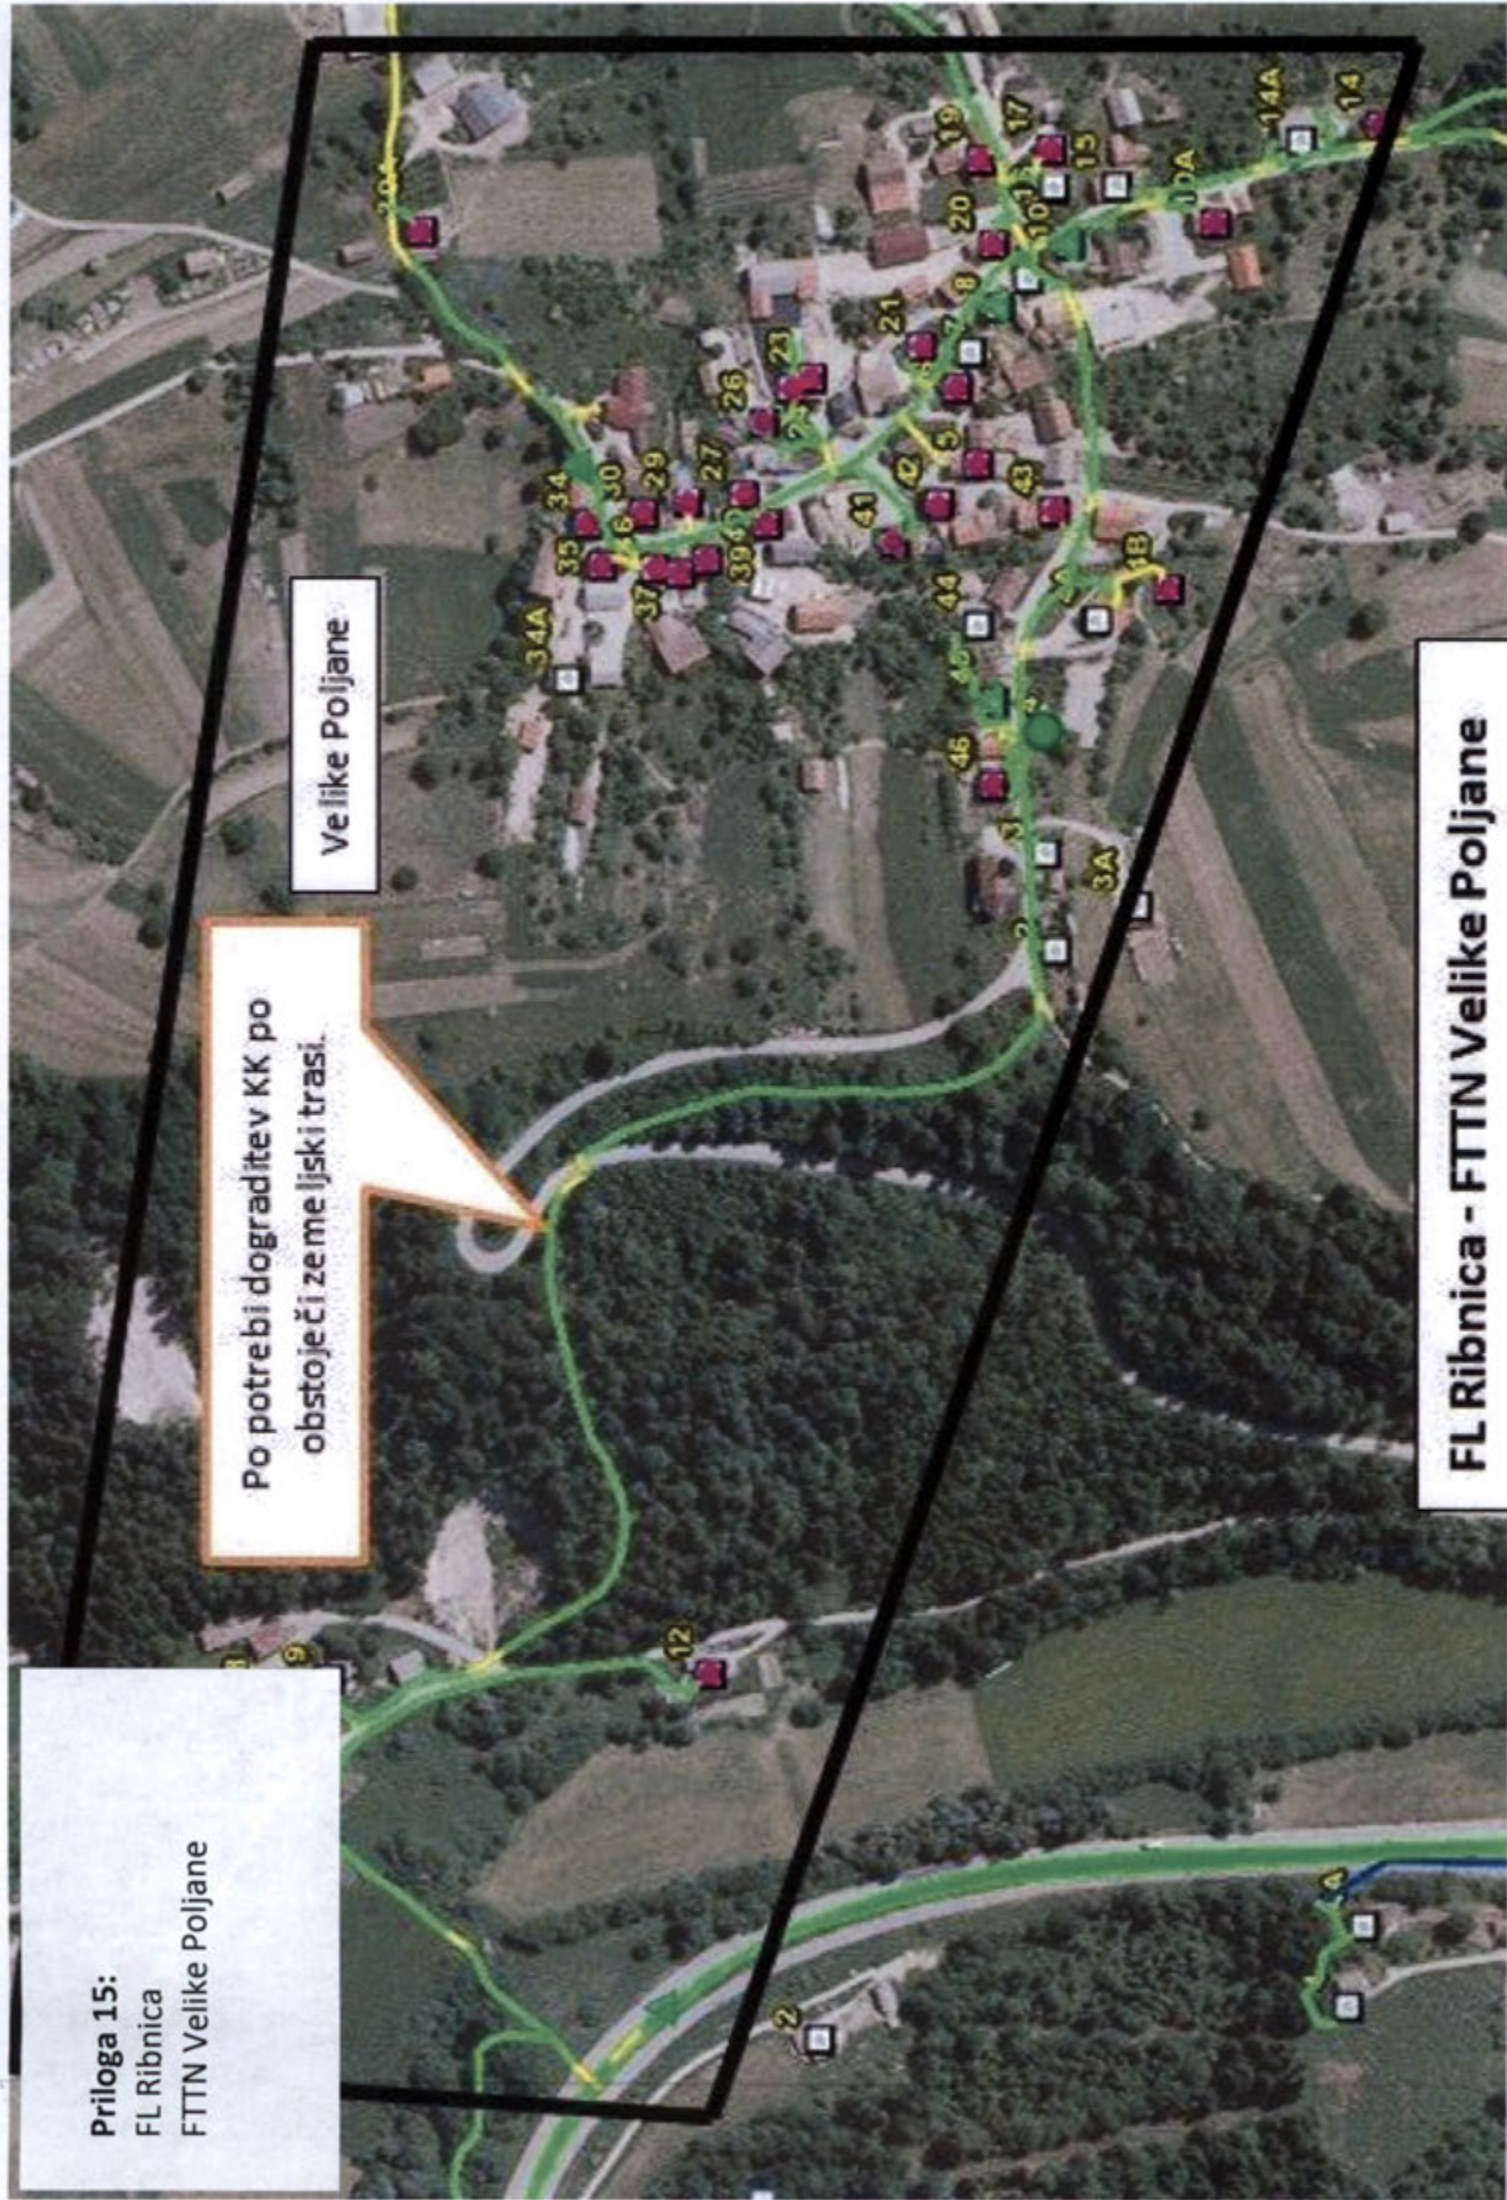

Priloga 16:
FL Vrhnika
FTTN Velika Ligojna

**FL Vrhnika - FTTN Velika
Ligojna**
Izgradnja KK po obstoječi trasi



Priloga 17:
FL LITIJA
FTTH Sitarjevška,
Partizanska



Izde lava KK po obstoječi TK
zeme ljski trasiv dolžini 380m

Male vinice

Priloga 18:
FL Ribnica
FTTN Mala Vinica

☒ Raster ☐ Vektor ☐ Naslovi ☐ Kataster


FL KOČEVJE - FTTN Črni Potok

Izgradnja KK ob lokalni cesti do Zaičjea polja v dolžini 1200m.

Zaičje Polje

Črni Potok


Priloga 20:
FL KOČEVJE
FTTN Črni Potok

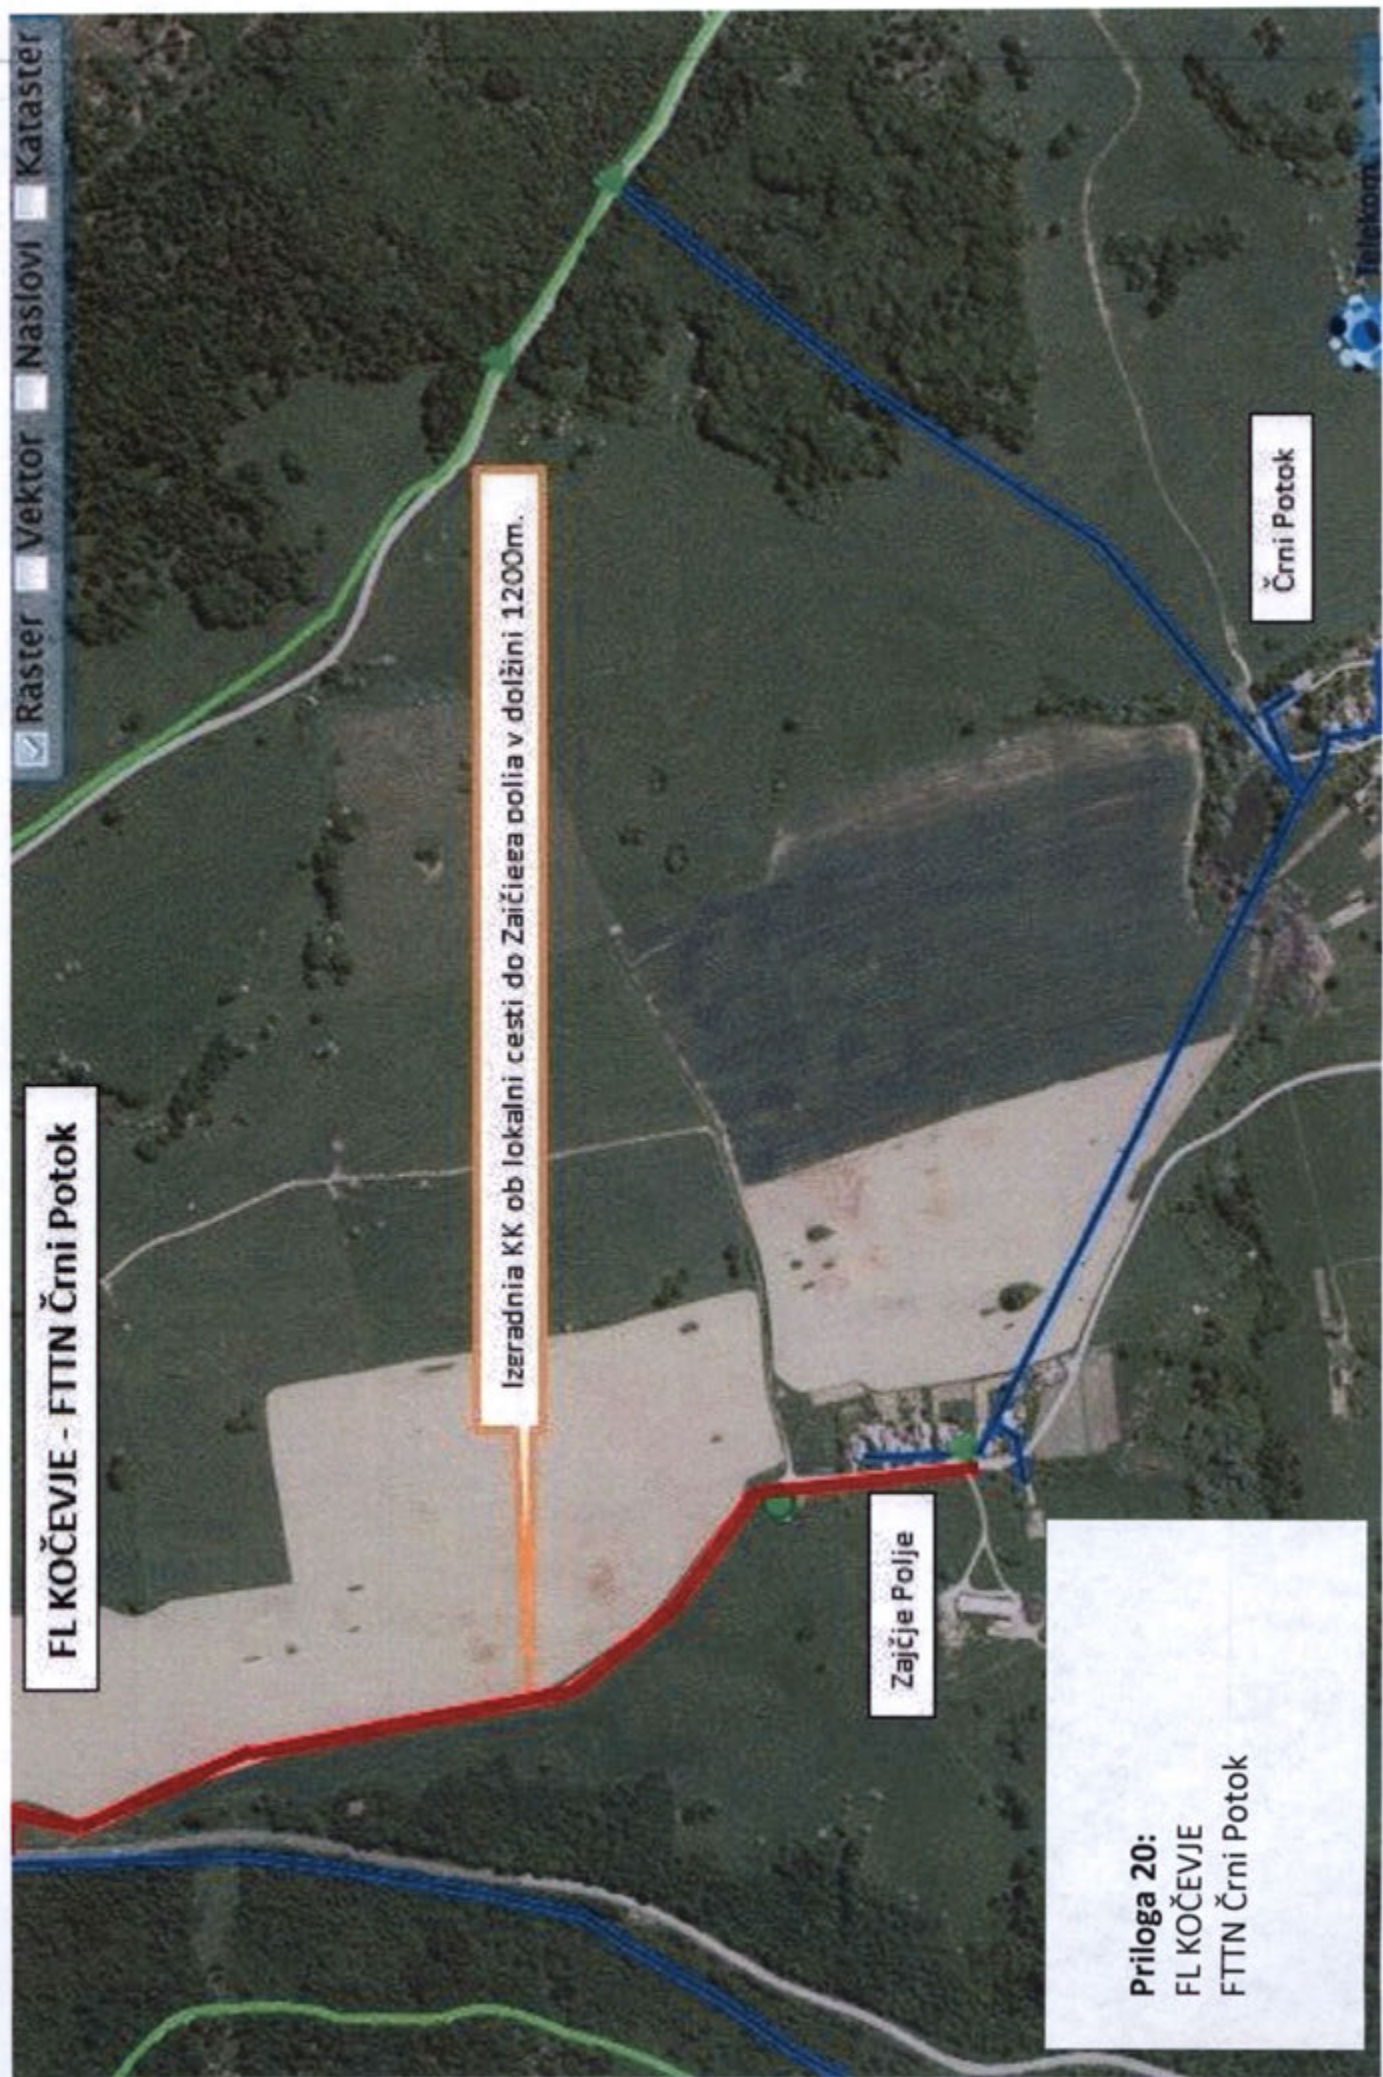


FL KAMNIK BAKOVNIK - KKO BREZJE - priloga

Priloga 21:
FL KAMNIK BAKOVNIK
KKO BREZJE


področje predvidenega posega

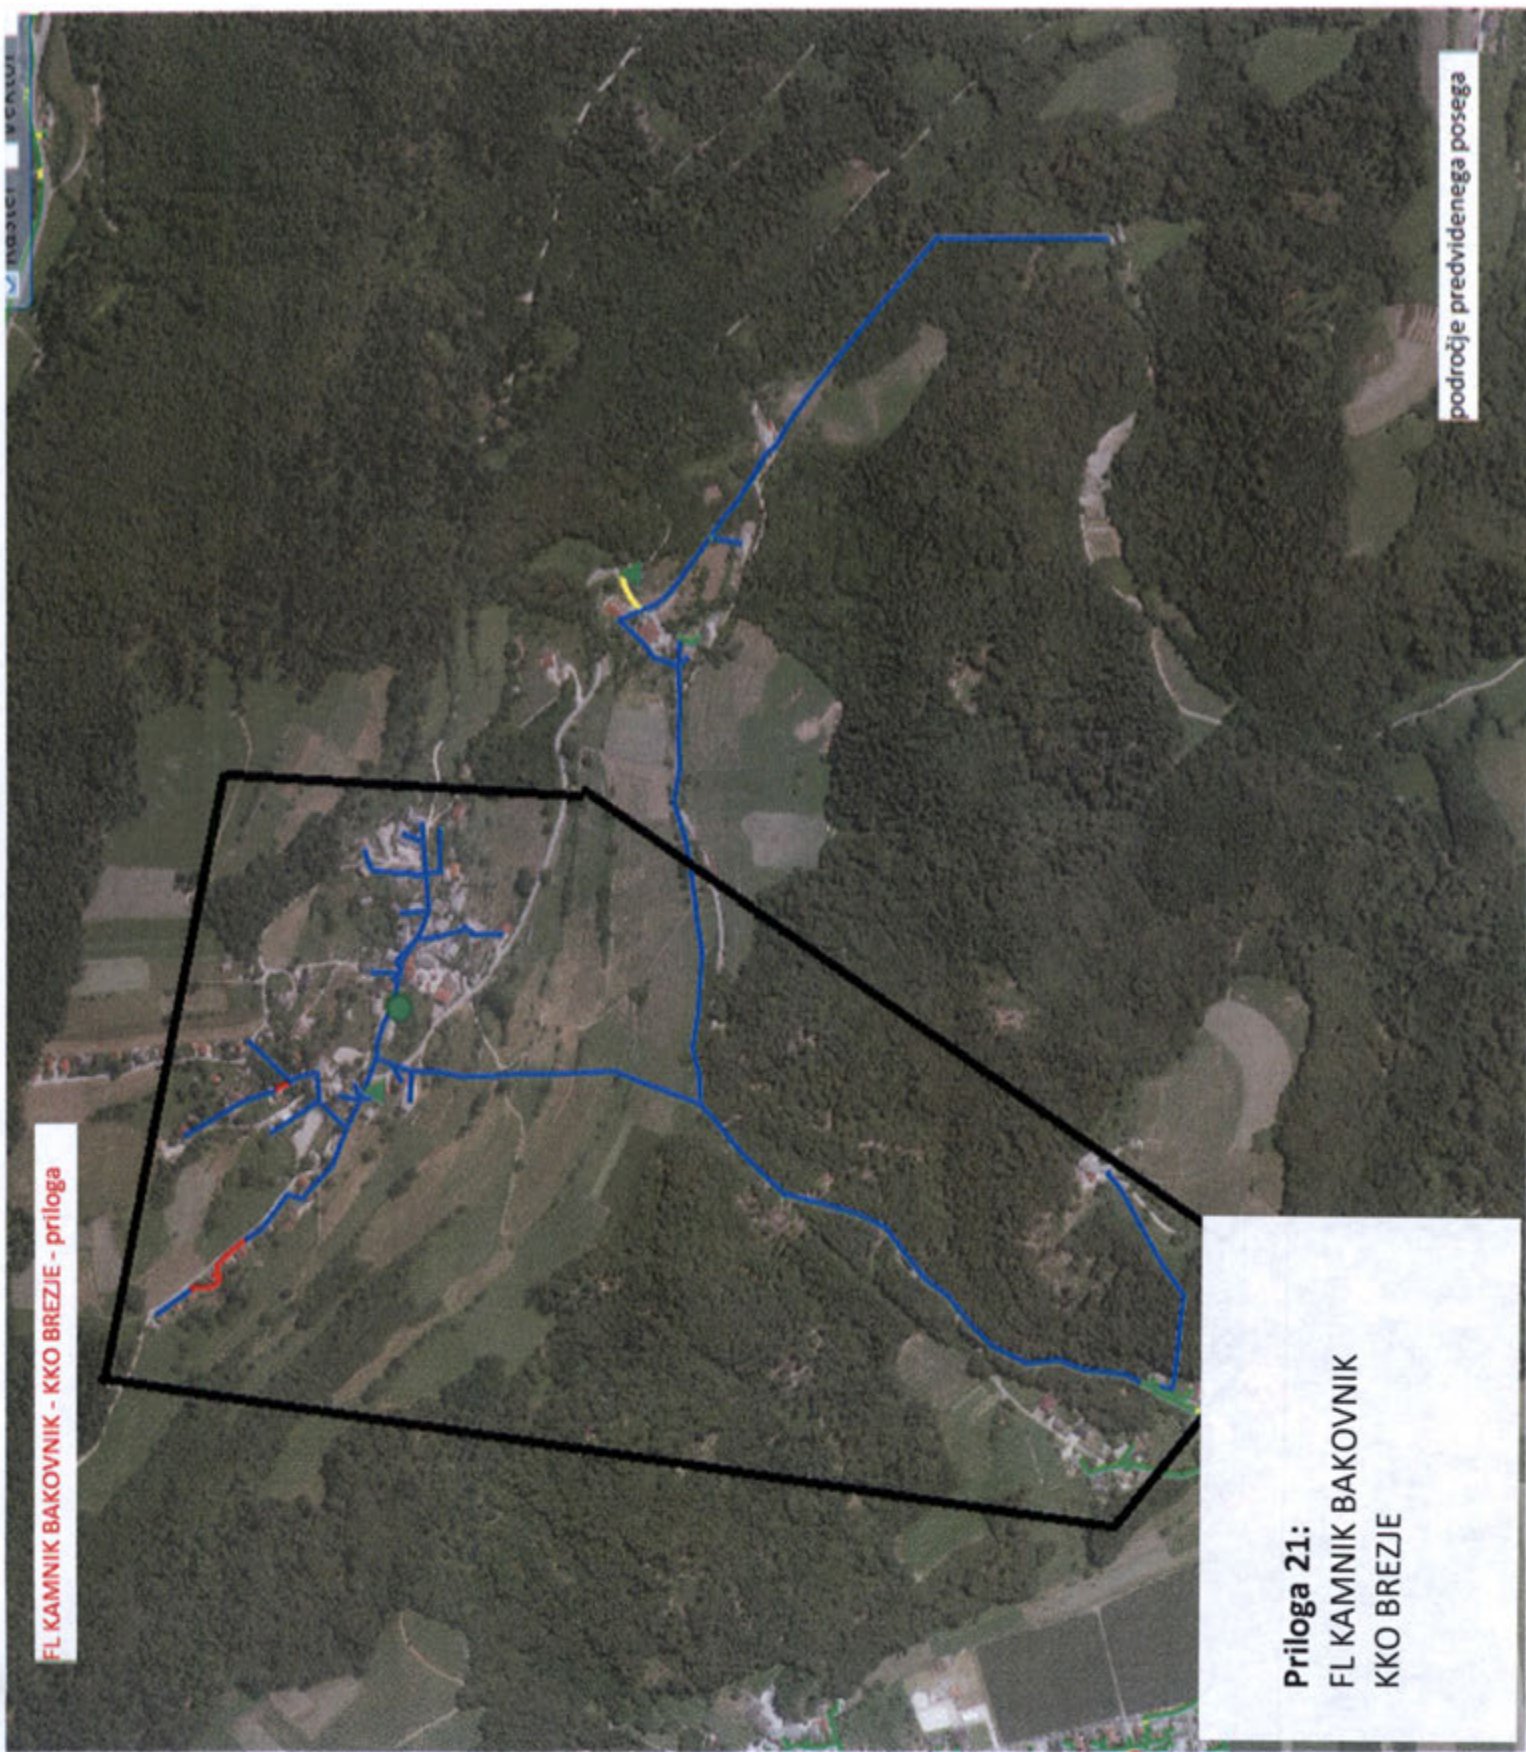

Priloga 19:
FL KAMNIK BAKOVNIK
FTTN Palovče, Bela peč,
Vranja peč

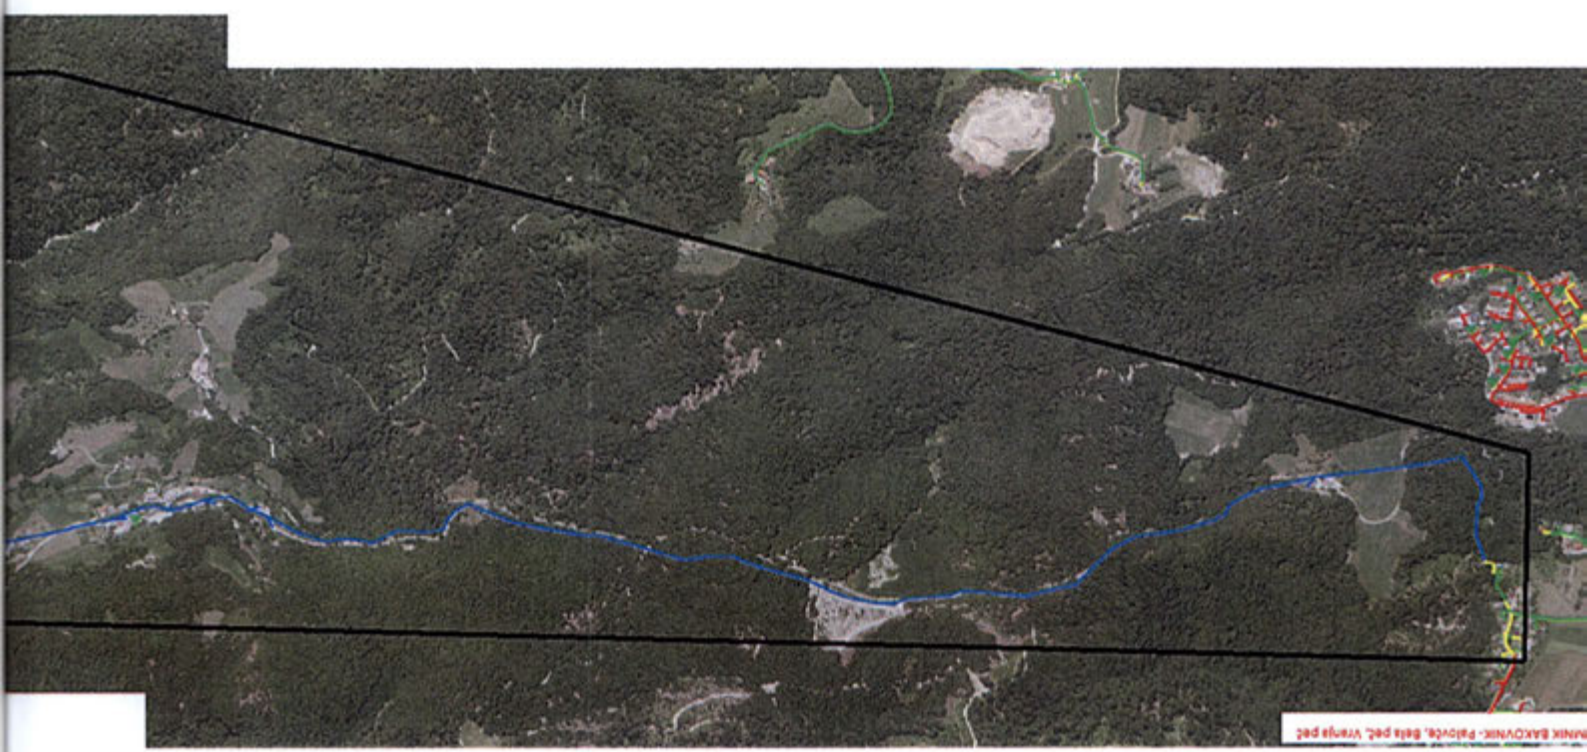

KAMNIK BAKOVNIK - Palovče, Bela peč, Vranja peč

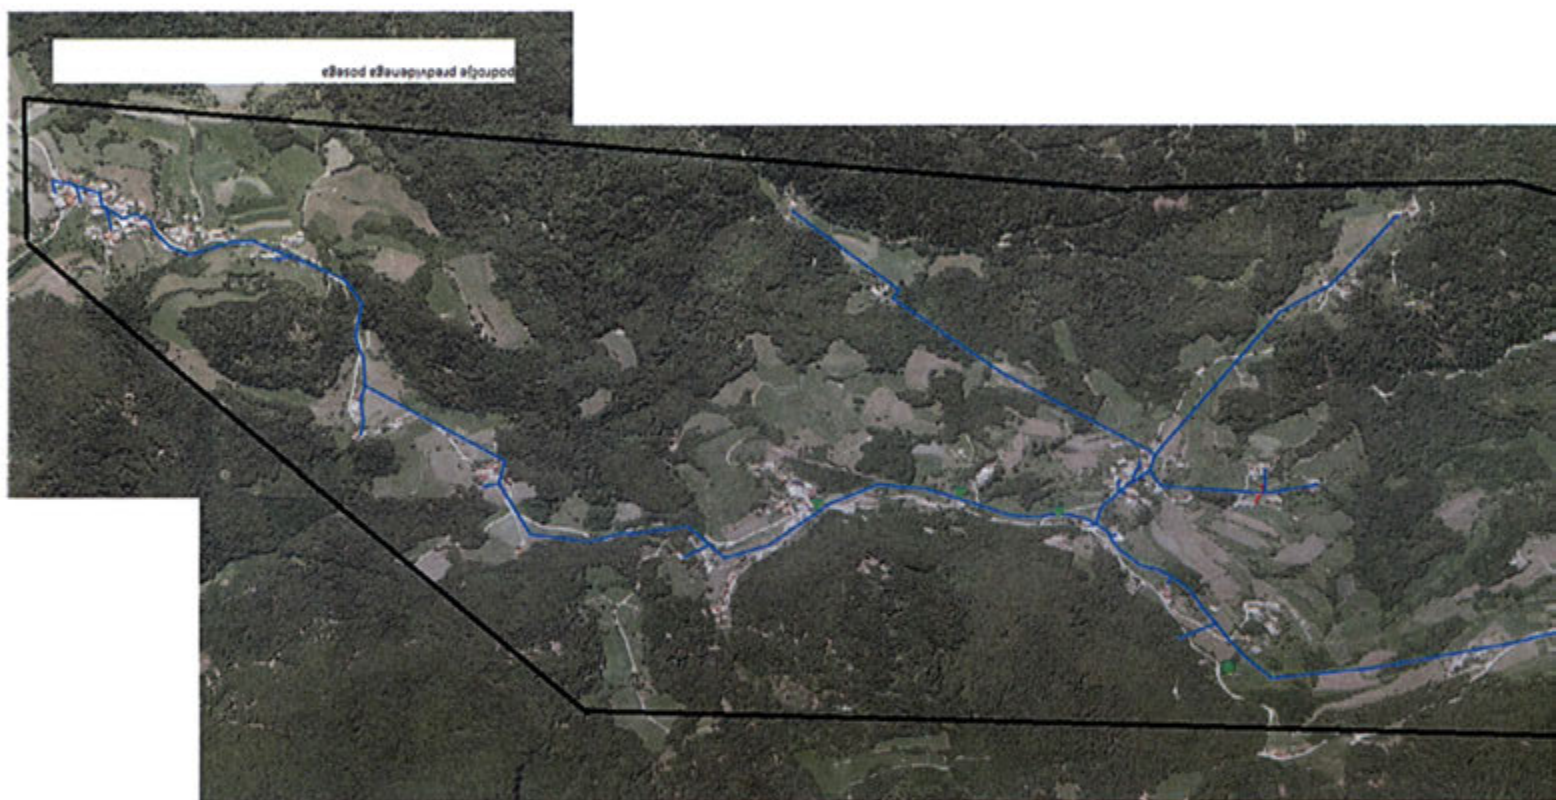

Koblarji

Izgradnja KK po obstoječi
zemeljski trasi

Priloga 22:
FL KOČEVJE
Povečava TKI Koblarji

FL KOČEVJE - Povečava TKI K