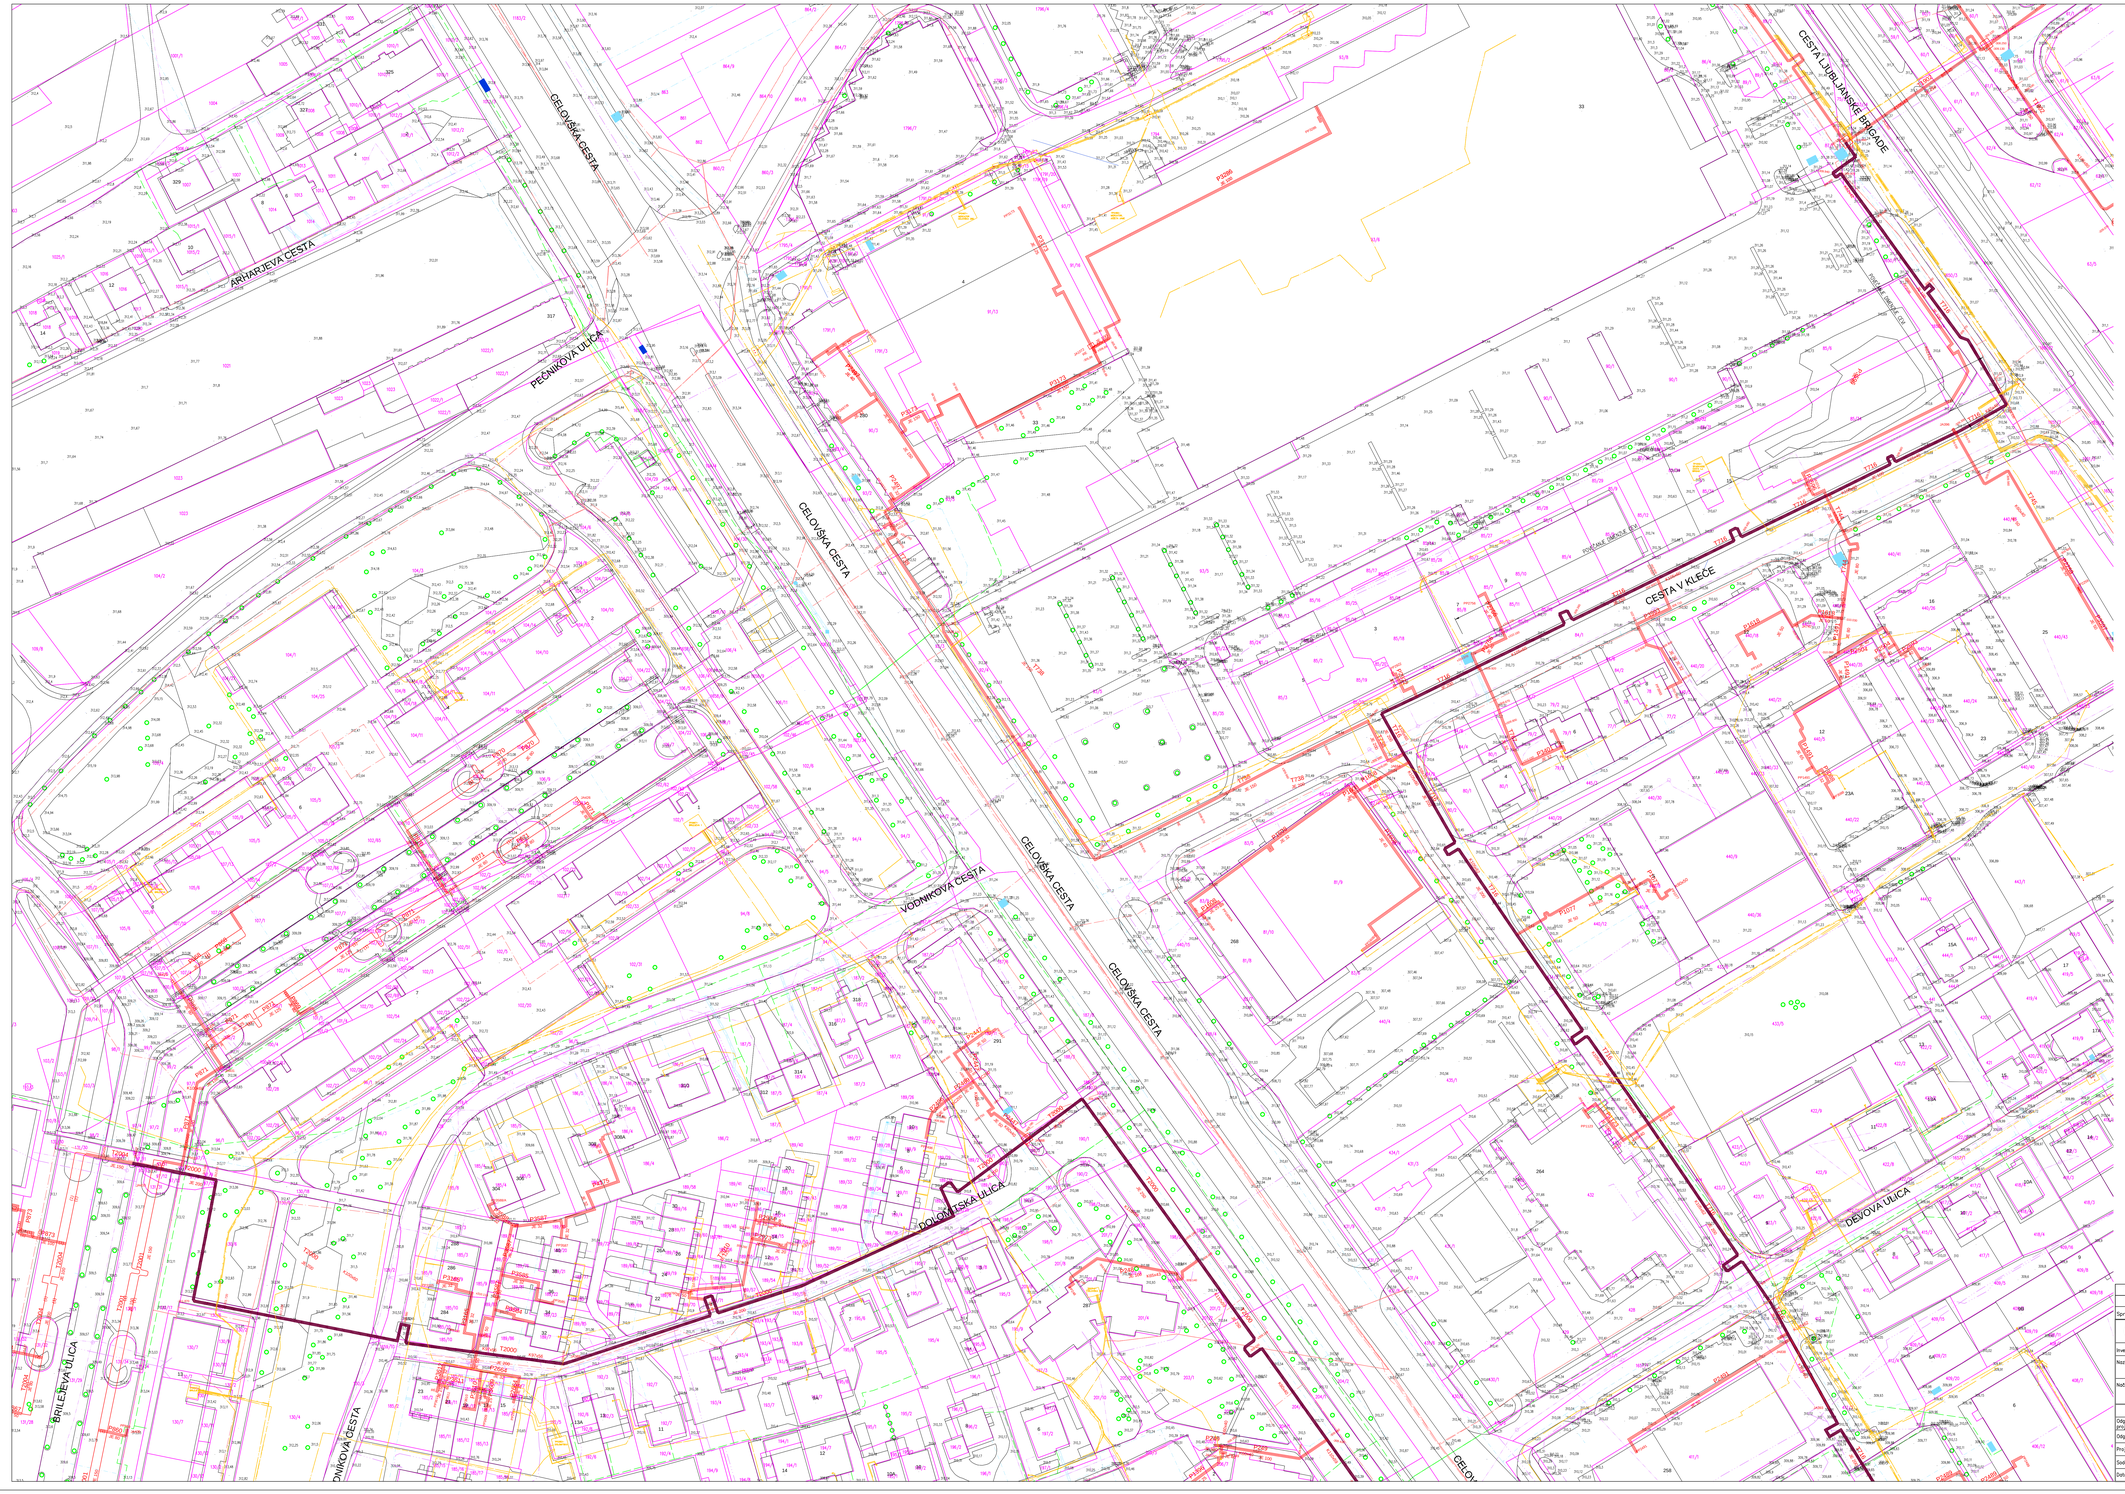

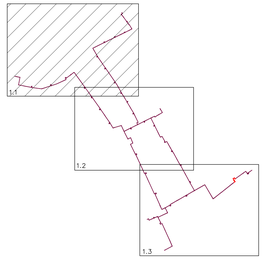

KOMUNALNI VODI		OBSTOJEČI	PREDVIDENO ZA OBNOVO
KANALI ZACIJA	zadnjeno		
	mešalno		
VODOVOD			
PLINOVOD			
VROČEVOD			
ELEKTRIČNO OMREŽJE	vodo zapornal		
	vodo zapornal		
	vodo zapornal		
	v zemi		
JAVNO RAZSVETLJAVA			
TELEKOMUNIKACIJE	kabel		
	v zemi		

MEJA PARCEL	
DREVO	

Sprememba:	Opis spremembe:	Datum:	Odg. projektant

energetika ljubljana ENERGETIKA LJUBLJANA, d.o.o. Verovškova 62, 1000 Ljubljana

Investitor:	ENERGETIKA LJUBLJANA, d.o.o., Verovškova 62, 1000 Ljubljana
Naziv objekta:	OBNOVA VROČEVODA KUHLJEVA – CELOVŠKA – MERCATOR ŠIŠKA – UL. JOŽETA JAME
Načrt:	5.1 NAČRT OBNOVE VROČEVODNEGA OMREŽJA
Vrsta projekta:	IDZ

	Ime in priimek	Ident. št. IZS	Naslov risbe:
Odg. vodja projekta:	P.Jakoš, u.d.i.s.	S-0158	SITUACIJA –ZBIRNIK KOMUNALNIH VODOV IN PRIKAZ LEGE OBJEKTA V KATASTRSKEM NAČRTU – 1
Odg. projektant:	M.Kotor, u.d.i.s.	S-1394	
Projektant:			Št. projekta: 35/C-2000,700,716
Sodelovec:			Št. načrta: 35/C-2000,700,716
Datum izdelave:	november 2013		Merilo: M 1:500 Št. risbe: 1.1