
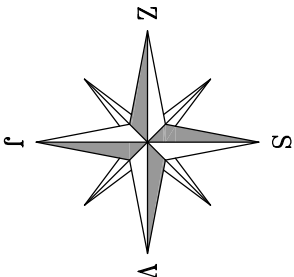


Energetika Ljubljana

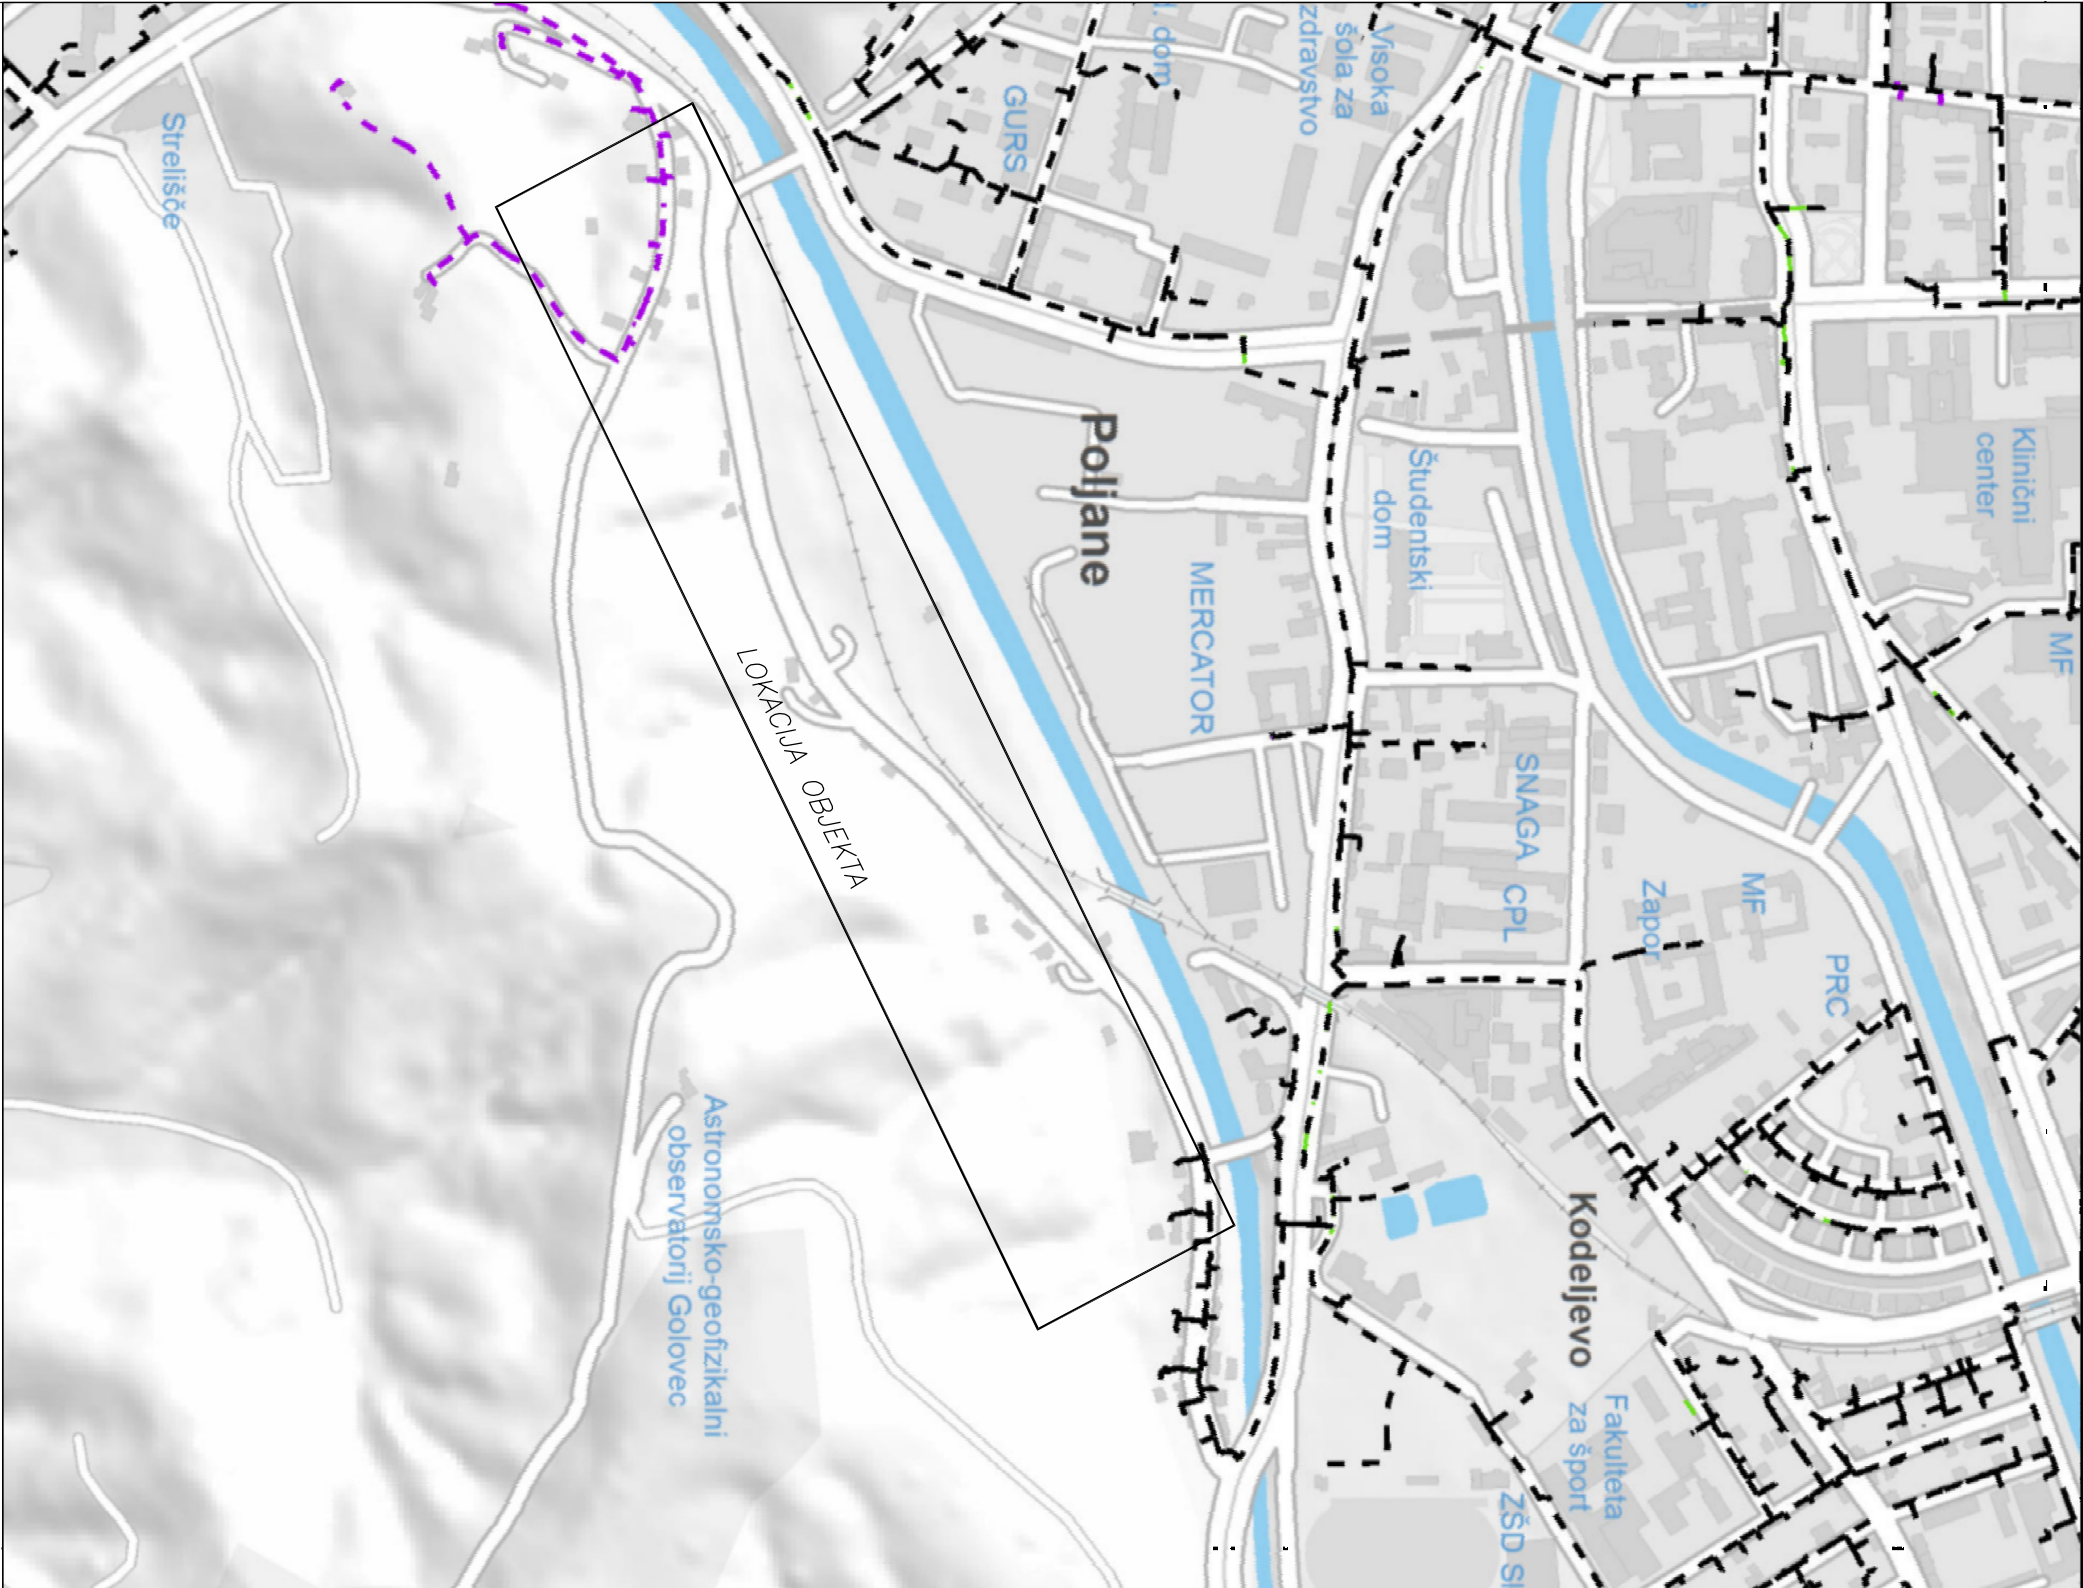

Sprememba:	Opis spremembe:					Datum:		Odg. projektant	
energetika ljubljana ENERGETIKA LJUBLJANA, d.o.o. Verovškova 62, 1000 Ljubljana									
Investitor:	ENERGETIKA LJUBLJANA D.O.O., VEROVŠKOVA 62, 1000 LJUBLJANA								
Naziv objekta:	PLINOVOD NA OBMOČJU HRADETSKEGA CESTE								
Načrt:	NAČRT PLINOVODNEGA OMREŽJA						Vrsta projekta:		
							IDZ		
	Ime in priimek	Ident. št. IZS	Naslov risbe:						
Odg. vodja projekta	T. Pirnovar, u.d.i.s.	IZS S-0178							
Odg. projektanti:	T. Pirnovar, u.d.i.s.	IZS S-0178							
Projektanti:	R. Plestenjak,u.d.i.VKI	IZS G-2908							
Sodelavec:	/	/	PREGLJEDNA SITUACIJA						
Datum izdelave:	maj 2014		Št. projekta:		N 26365/21853		Št. načrta:		N 26365/21853
			Merilo:		M 1 : x		Št. risbe:		4.1