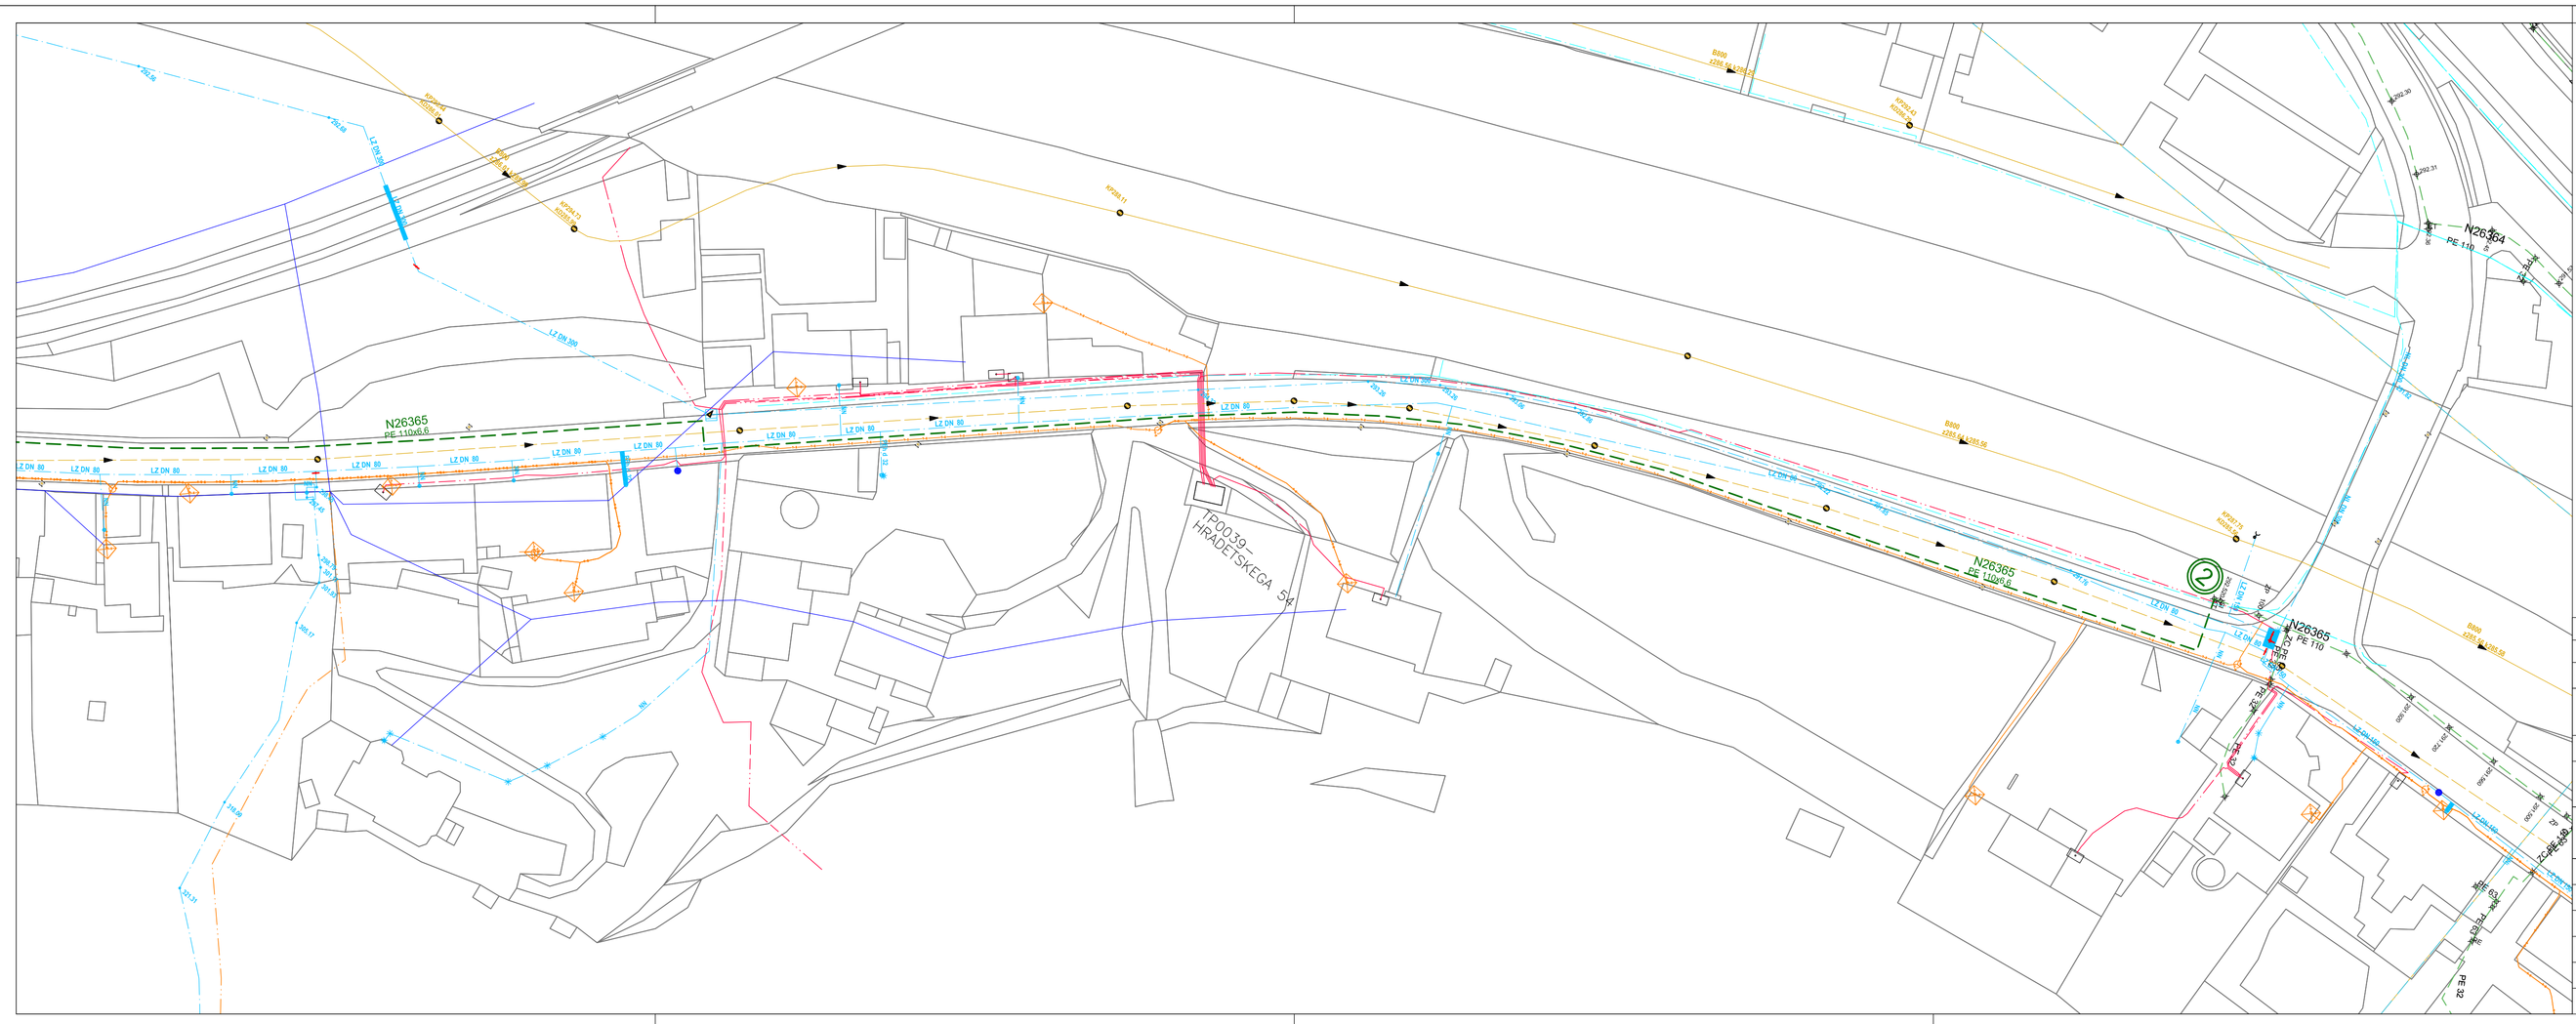

KOMUNALNI VODI

		OBSTOJEČI	PREDVIDENI
KANAL	Sanitarni kanal		
	San.kanal–ukinjen		
	Meteorni kanal		
VODOVOD			
VODOVOD – ukinjen			
PLINOVOD			
TOPLOVOD			
ELEKTRIKA komunikacije	kabel		
	kanalizacija		
	opti. kabel T2		
	Telemach KK KKS		
	javna razsvetljava		
	nizka napet.		
	visoka napet.		
	v cevi		

Spremembe:	Opis spremembe:			Datum:	Odg. projektant

energetika ljubljana ENERGETIKA LJUBLJANA, d.o.o. Verovškova 62, 1000 Ljubljana

Investitor:	ENERGETIKA LJUBLJANA D.O.O., VEROVŠKOVA 62, 1000 LJUBLJANA			
Naziv objekta:	PLINOVOD NA OBMOČJU HRADETSKEGA CESTE			
Načrt:	NAČRT PLINOVODNEGA OMREŽJA		Vrsta projekta: IDZ	
	Ime in priimek	Ident. št. IZS	Naslov risbe:	
Odg. vodja projekta	T. Pirnovar, u.d.i.s.	IZS S–0178	SITUACIJA–3/3	
Odg. projektant:	T. Pirnovar, u.d.i.s.	IZS S–0178		
Projektant:	R. Plestenjak,u.d.i.VKI	IZS G–2908	Št. projekta:	N 26365/21853
Sodelavec:	/	/	Št. načrta:	N 26365/21853
Datum izdelave:	maj 2014		Merilo:	M 1:500 Št. risbe: 4.4

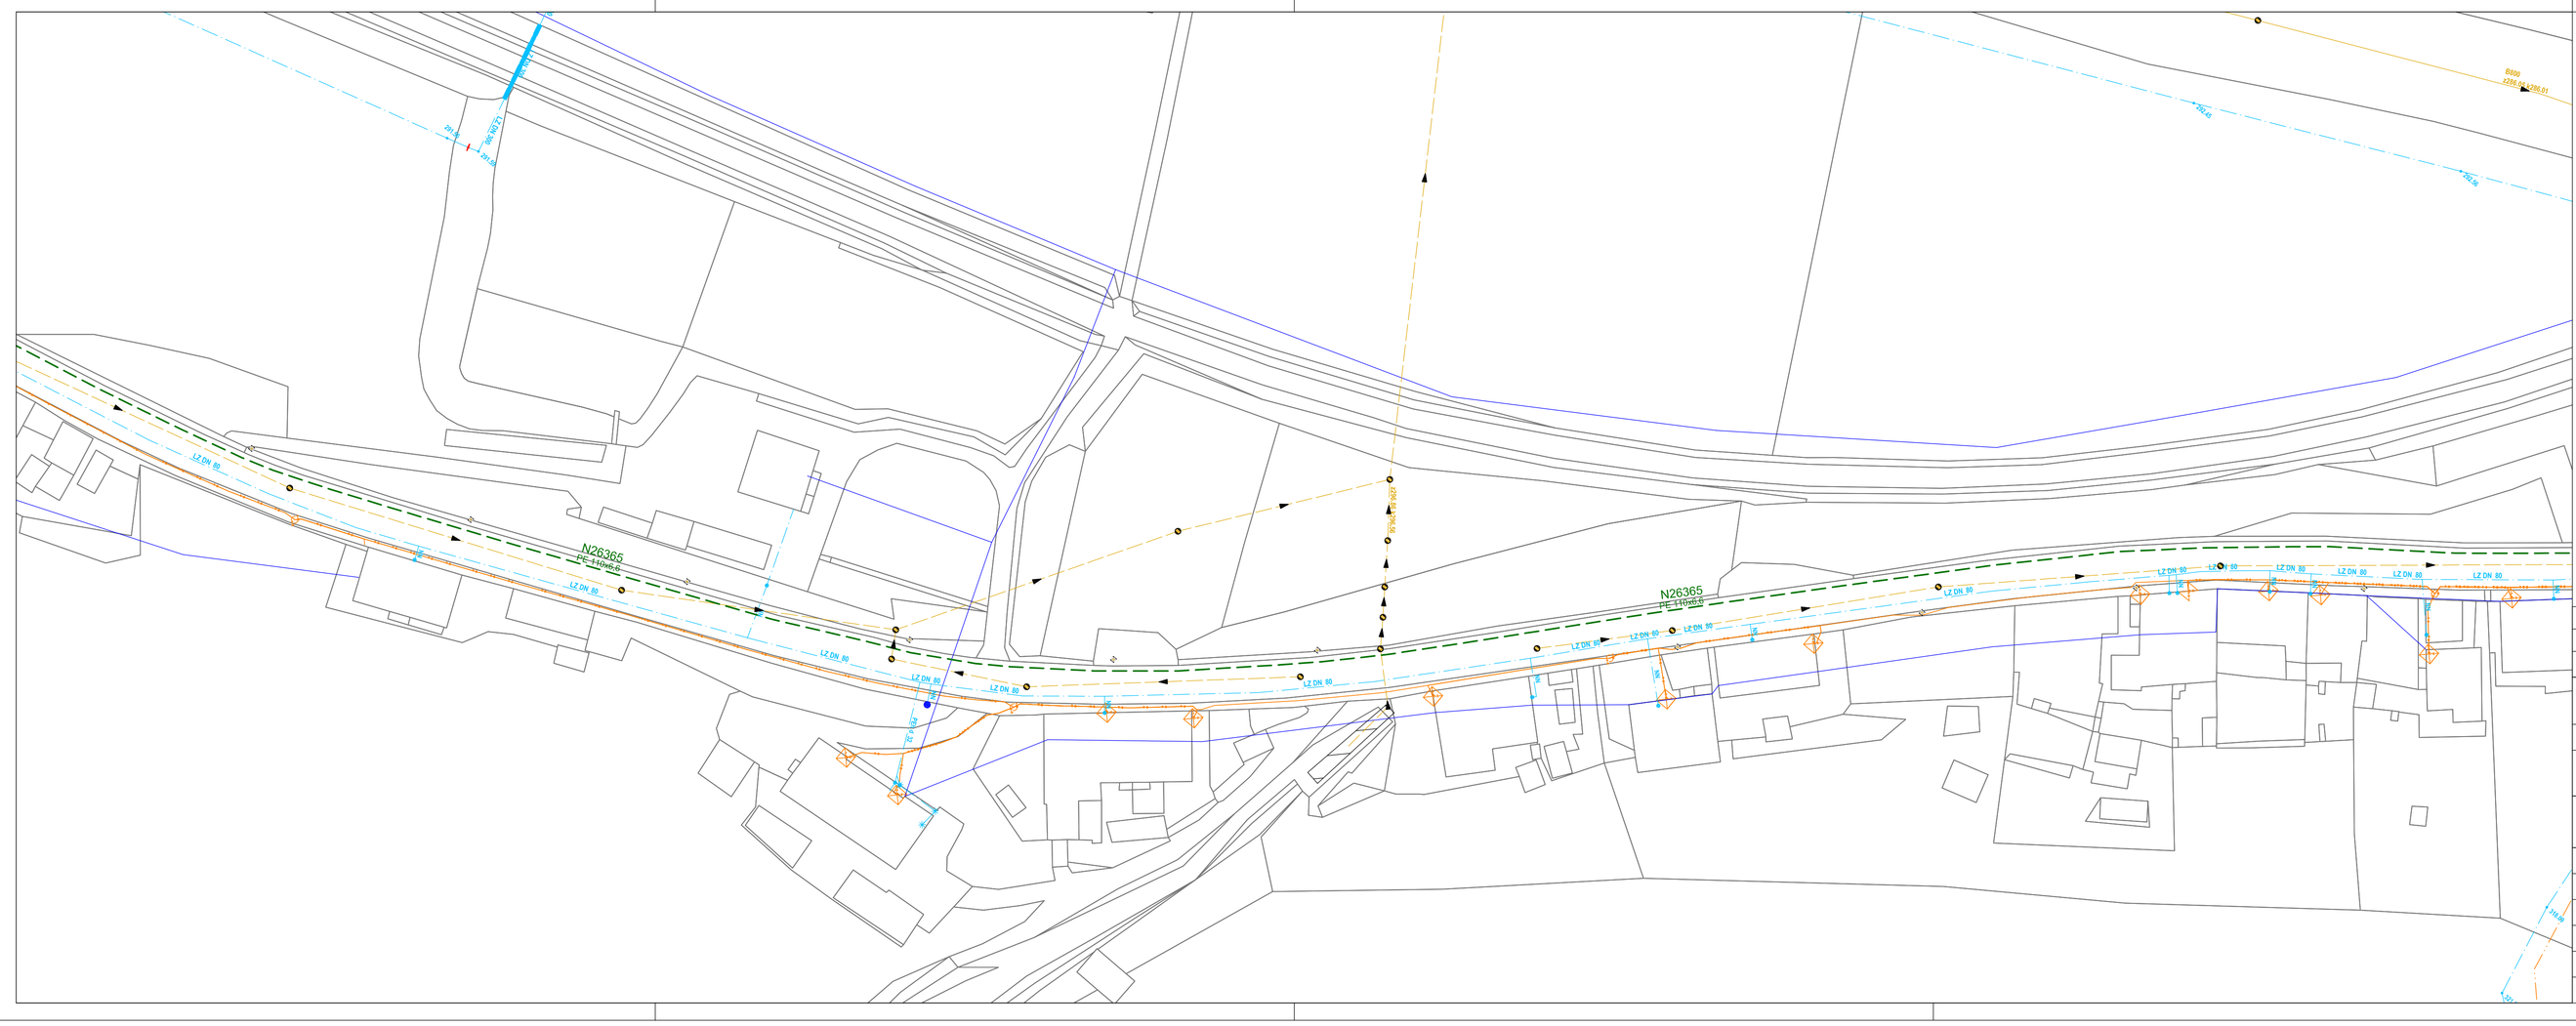

KOMUNALNI VODI

		OBSTOJEČI	PREDVIDENI
KANAL	Sanitarni kanal		
	San.kanal–ukinjen		
	Meteorni kanal		
VODOVOD			
VODOVOD – ukinjen			
PLINOVOD			
TOPLOVOD			
ELEKTRIKA komunikacije	kabel		
	kanalizacija		
	opti. kabel T2		
	Telemach KK KKS		
	javna razsvetljava		
	nizka napet.		
	visoka napet.		
	v cevi		

Spremembe:	Opis spremembe:			Datum:	Odg. projektant

energetika ljubljana ENERGETIKA LJUBLJANA, d.o.o. Verovškova 62, 1000 Ljubljana

Investitor:	ENERGETIKA LJUBLJANA D.O.O., VEROVŠKOVA 62, 1000 LJUBLJANA			
Naziv objekta:	PLINOVOD NA OBMOČJU HRADETSKEGA CESTE			
Načrt:	NAČRT PLINOVODNEGA OMREŽJA		Vrsta projekta: IDZ	
	Ime in priimek	Ident. št. IZS	Naslov risbe:	
Odg. vodja projekta	T. Pirnovar, u.d.i.s.	IZS S–0178	SITUACIJA–2/3	
Odg. projektant:	T. Pirnovar, u.d.i.s.	IZS S–0178		
Projektant:	R. Plestenjak,u.d.i.VKI	IZS G–2908	Št. projekta:	N 26365/21853
Sodelavec:	/	/	Št. načrta:	N 26365/21853
Datum izdelave:	maj 2014		Merilo:	M 1:500 Št. risbe: 4.3