


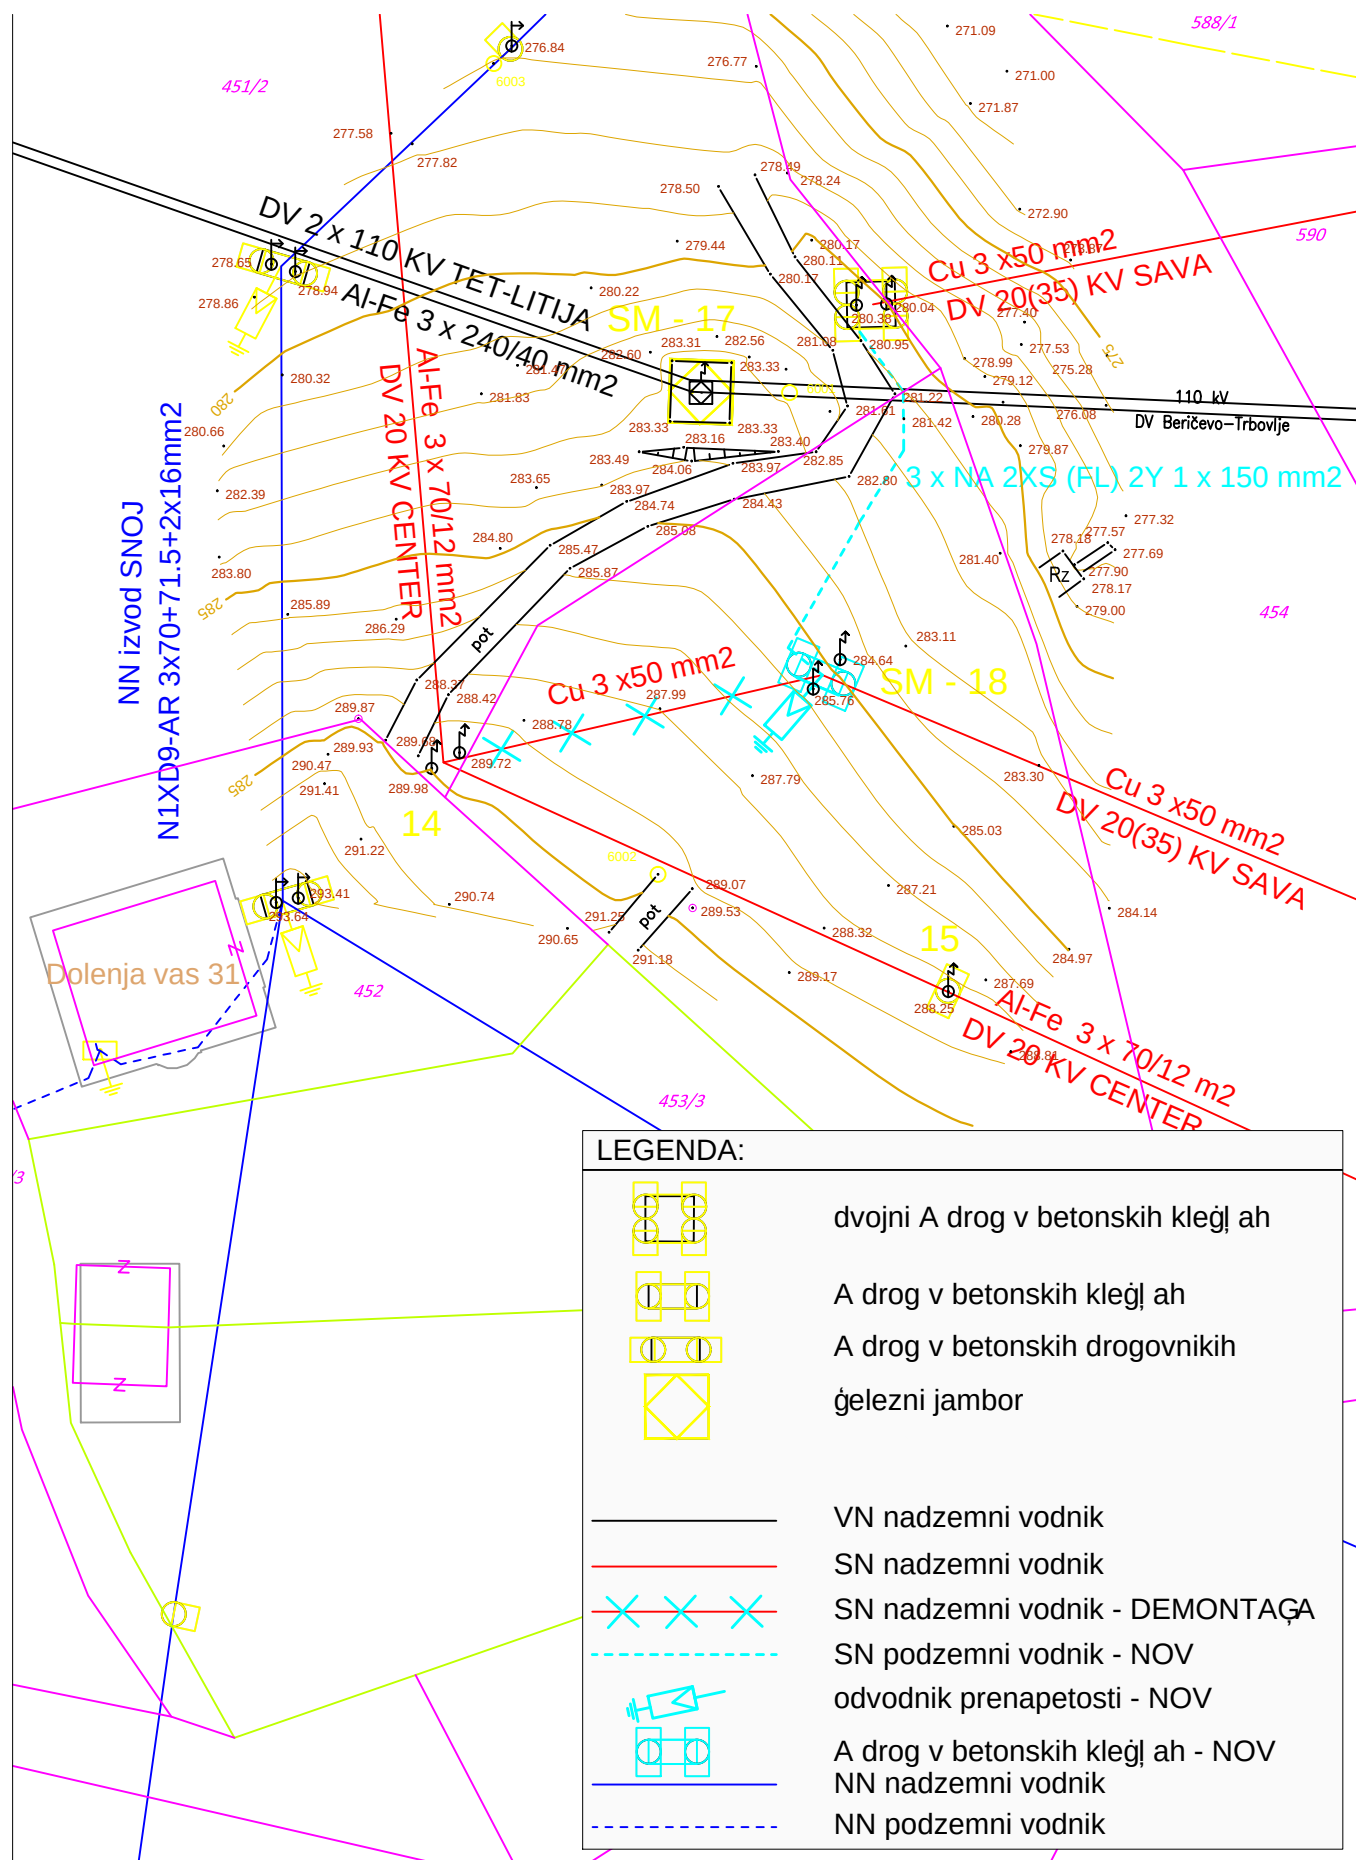

	Merilo: %		Enote:		Kat.št.:
	Objekt/lokacija–vrsta proj.dok.: SN KB povezava DV Vrtina PGD / PZI				
	Vrsta/naslov risbe: Situacija – predvideno stanje				
Identifikacijska št. pri IZS:	Identifikacijska št.:	Datum: februar 2015	št. projekta: ELR5–709/15	št načrta: ELR5–709/15 ME 01/J	št.lista: E2–002