

dm drogerie markt

LITOSTROJ PO

TP 1085 SALUS
Litostrojska

TP1111 DM
Litostrojska 48

TP1023
EI Litostroj

1991/362

1991/364

1991/403

1991/47

1991/364

1991/47

1991/406

1991/35

1991/27

1991/26

1991/51

K.J. 04256

K.J. št. 770

K.J. 04257

K.J. št. 770

K.J. št. 769

K.J. 05227


K.J. št. 772

K.J. št. 771

obstoječa EKK

projektirana EKK

merilo 1:1000

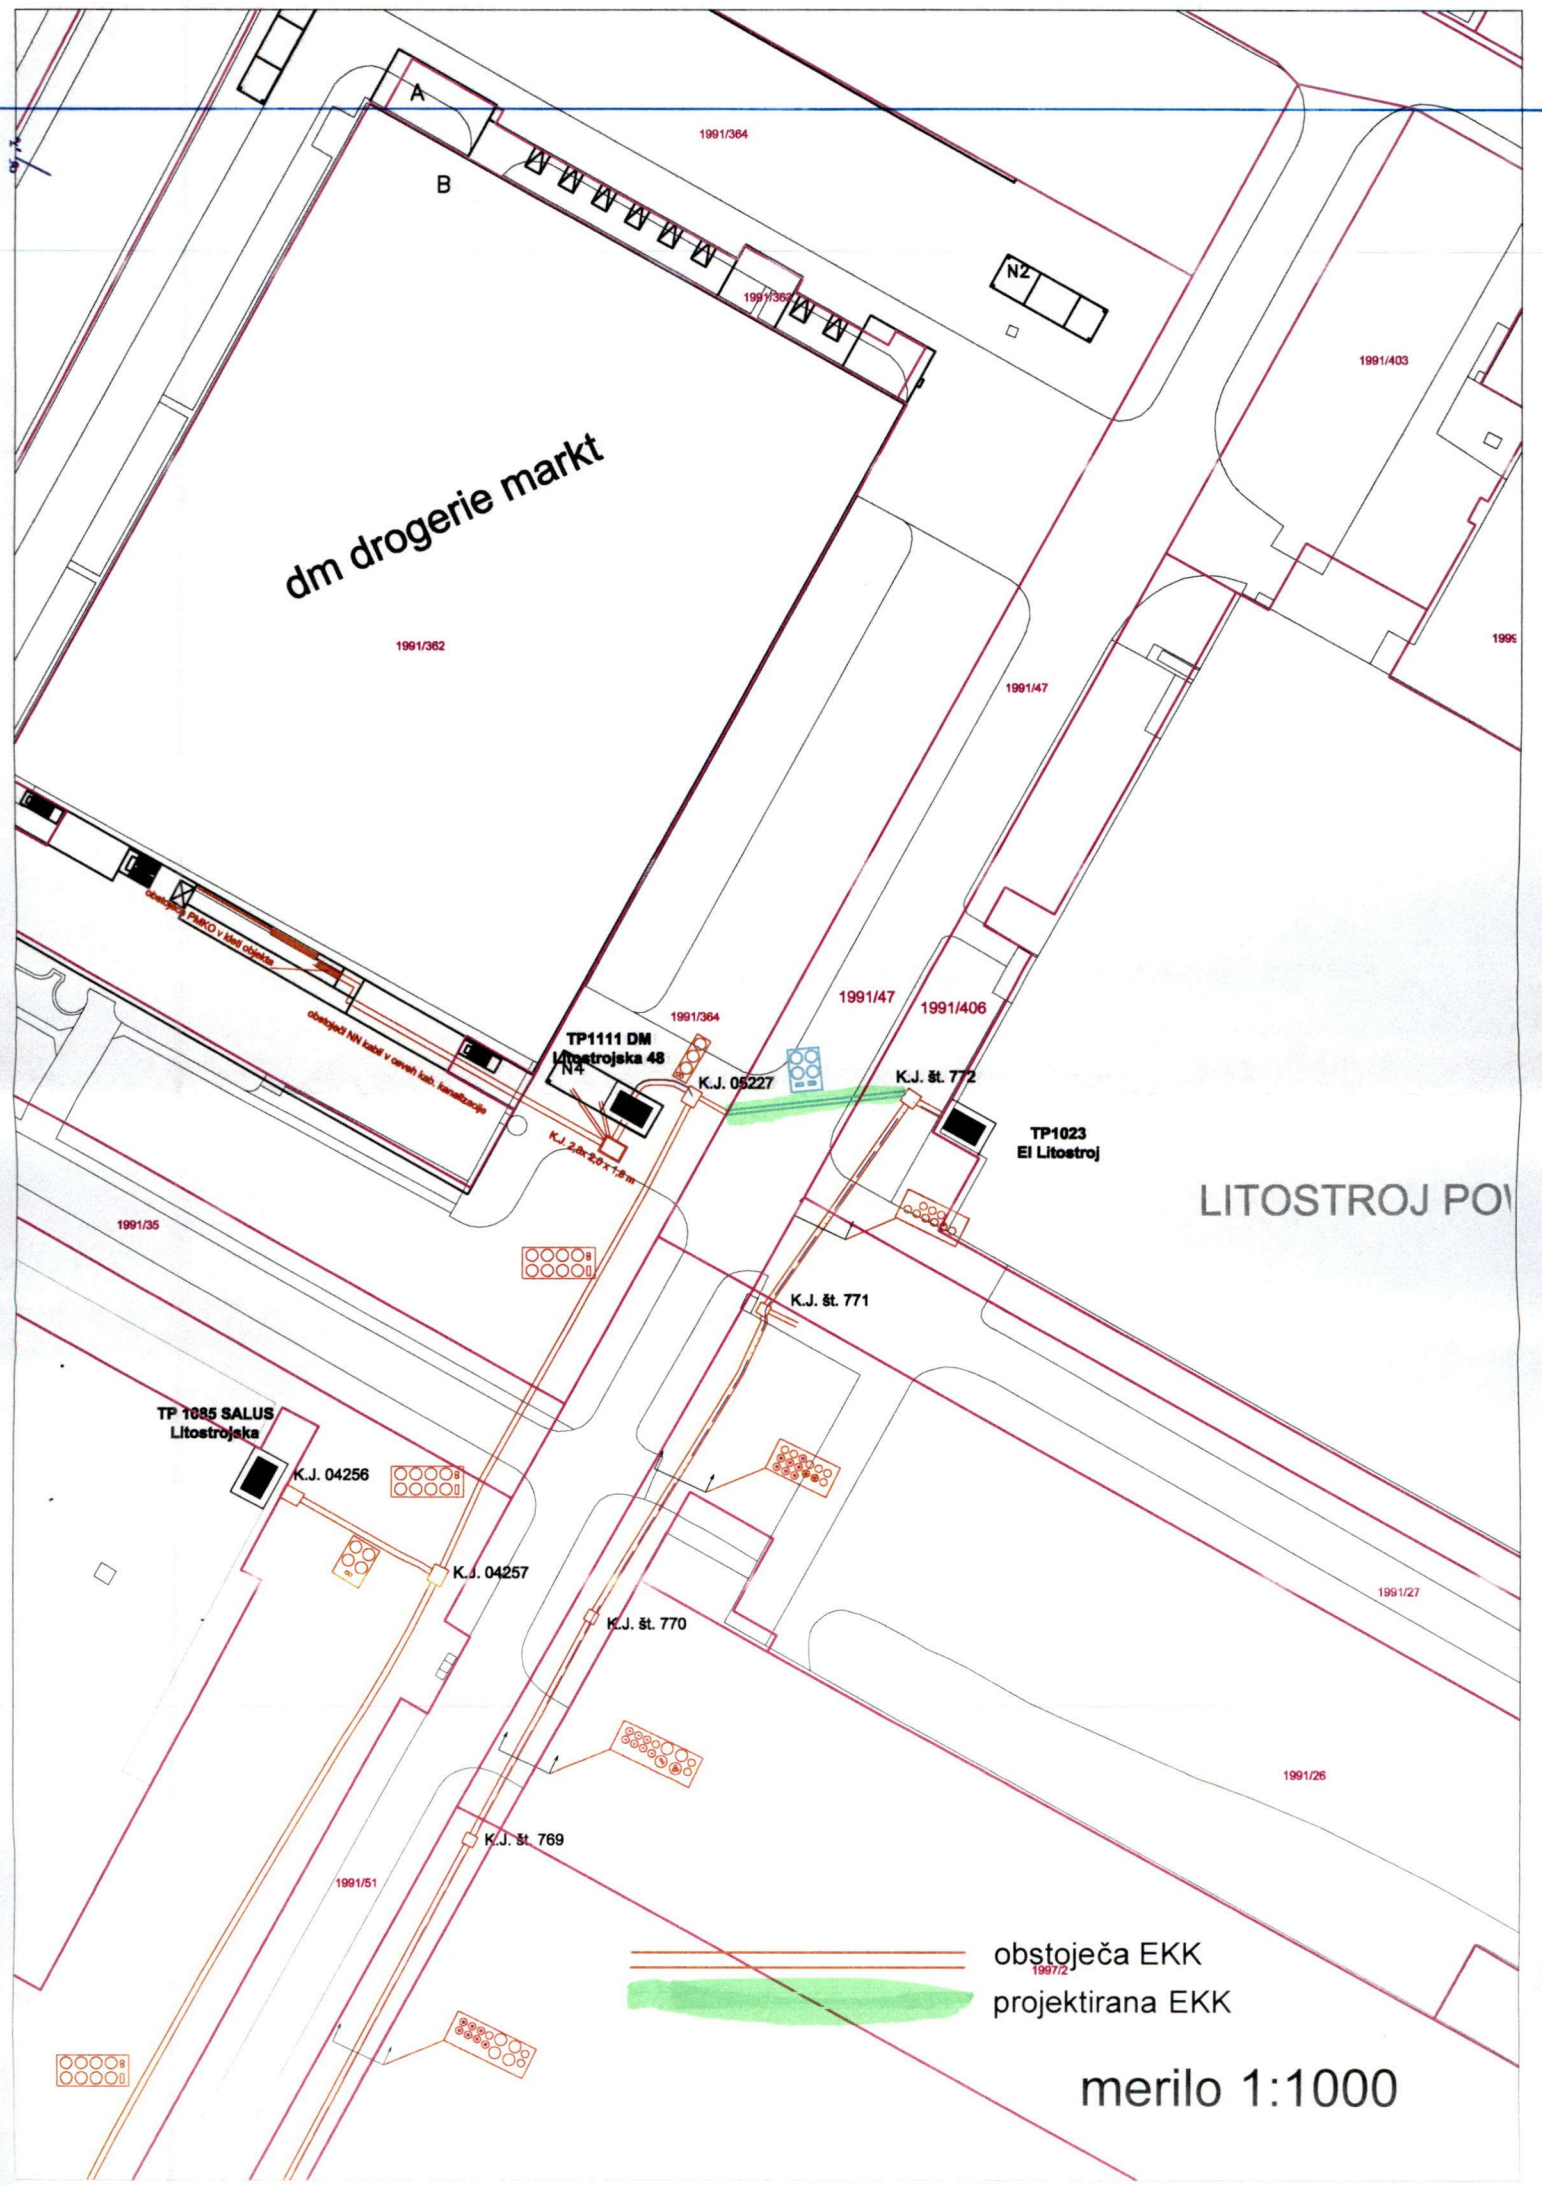

KINETI

SALUS

KO – Zg. Šiška
1991/415

obstoječa EKK
projektirana EKK



Litostrojska cesta

predvidena cesta
1991/215

1991/216

1991/73

Litostrojska cesta 40a

1991/52

1991/202

1991/200

merilo 1:250

