


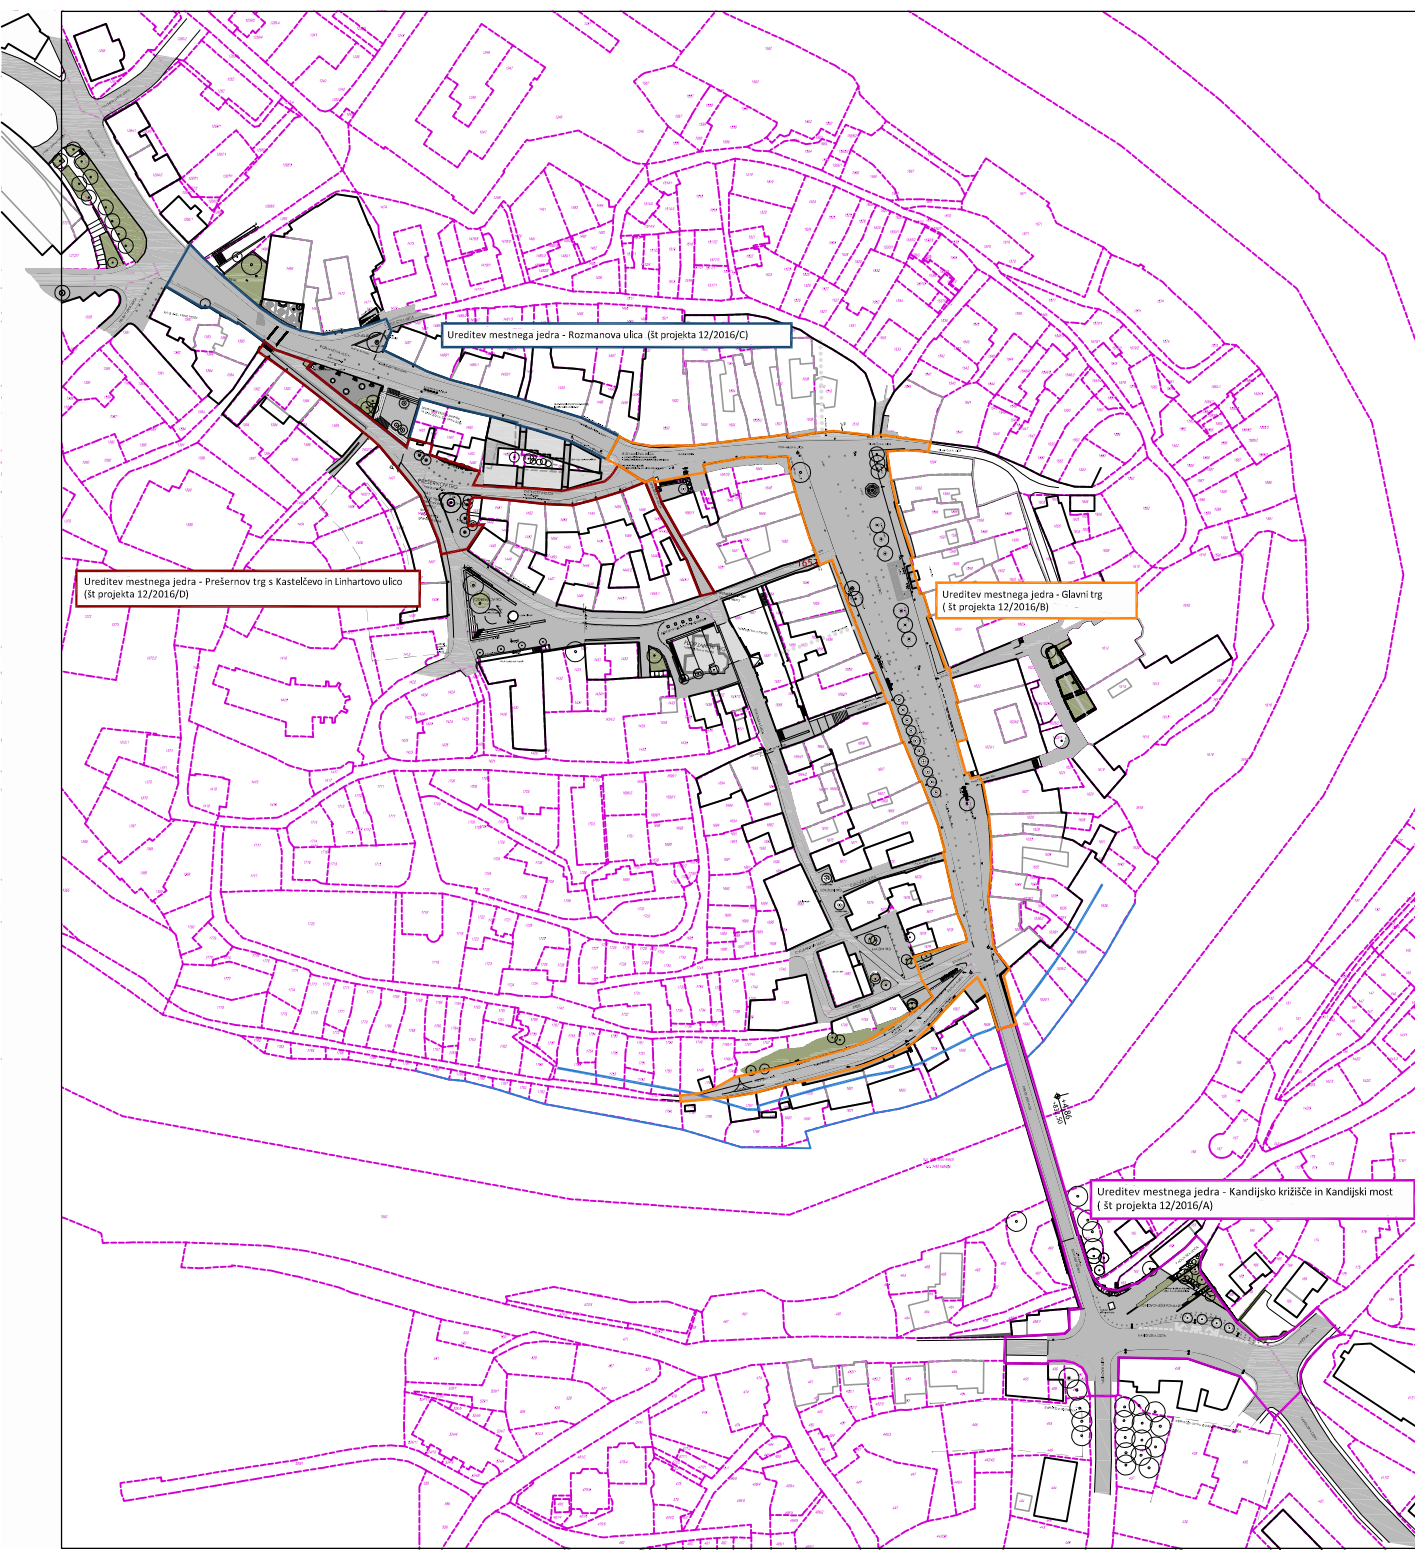

ATELIERarhitekti
mestni trg 24 SI 1000 Ljubljana
t/f +386 (0)1 426 75 20/19
www.ATELIERarhitekti.si info@ATELIERarhitekti.si

0.8.9

MERE PREVERITI NA MESTU!
VSE NEJASNOSTI REŠEVATI SKUPAJ S PROJEKTANTOM!

±0,00 = 179,50			
številka projekta	12/2016/B	vrsta projektne dokumentacije:	ID Z
naslov investitorja	Mestna občina Novo mesto	načrt:	VODILNA MAPA
	Seidlova cesta 1, 8000 Novo mesto	risba:	OBMOČJA OBDELAVE
vrsta objekta	Ureditev mestnih površin Novega mesta -	številka načrta:	A1
	Glavni trg z delom Rozmanove ulice in Pugljevo ulico	merilo:	1:3000
vrsta gradnje	Novo mesto	datum:	oktober 2016
katastrska občina	k.o.1456 Novo mesto	številka lista:	0.8.9
odgovorni vodja projekta, identifikacijska številka	prof. Jurij Kobe, u.d.i.a., ZAPS - 0427 A		
odgovorni projektant arhitekture	prof. Jurij Kobe, u.d.i.a.		
projektanti	Peter Plantan, u.d.i.a., Nataša Blažko, u.d.i.a., Urša Podlipnik, u.d.i.a.		
	Tanja Paulin, u.d.i.a., Maja Kovačič, u.d.i.a., Ina Radčel, u.d.i.a.		