


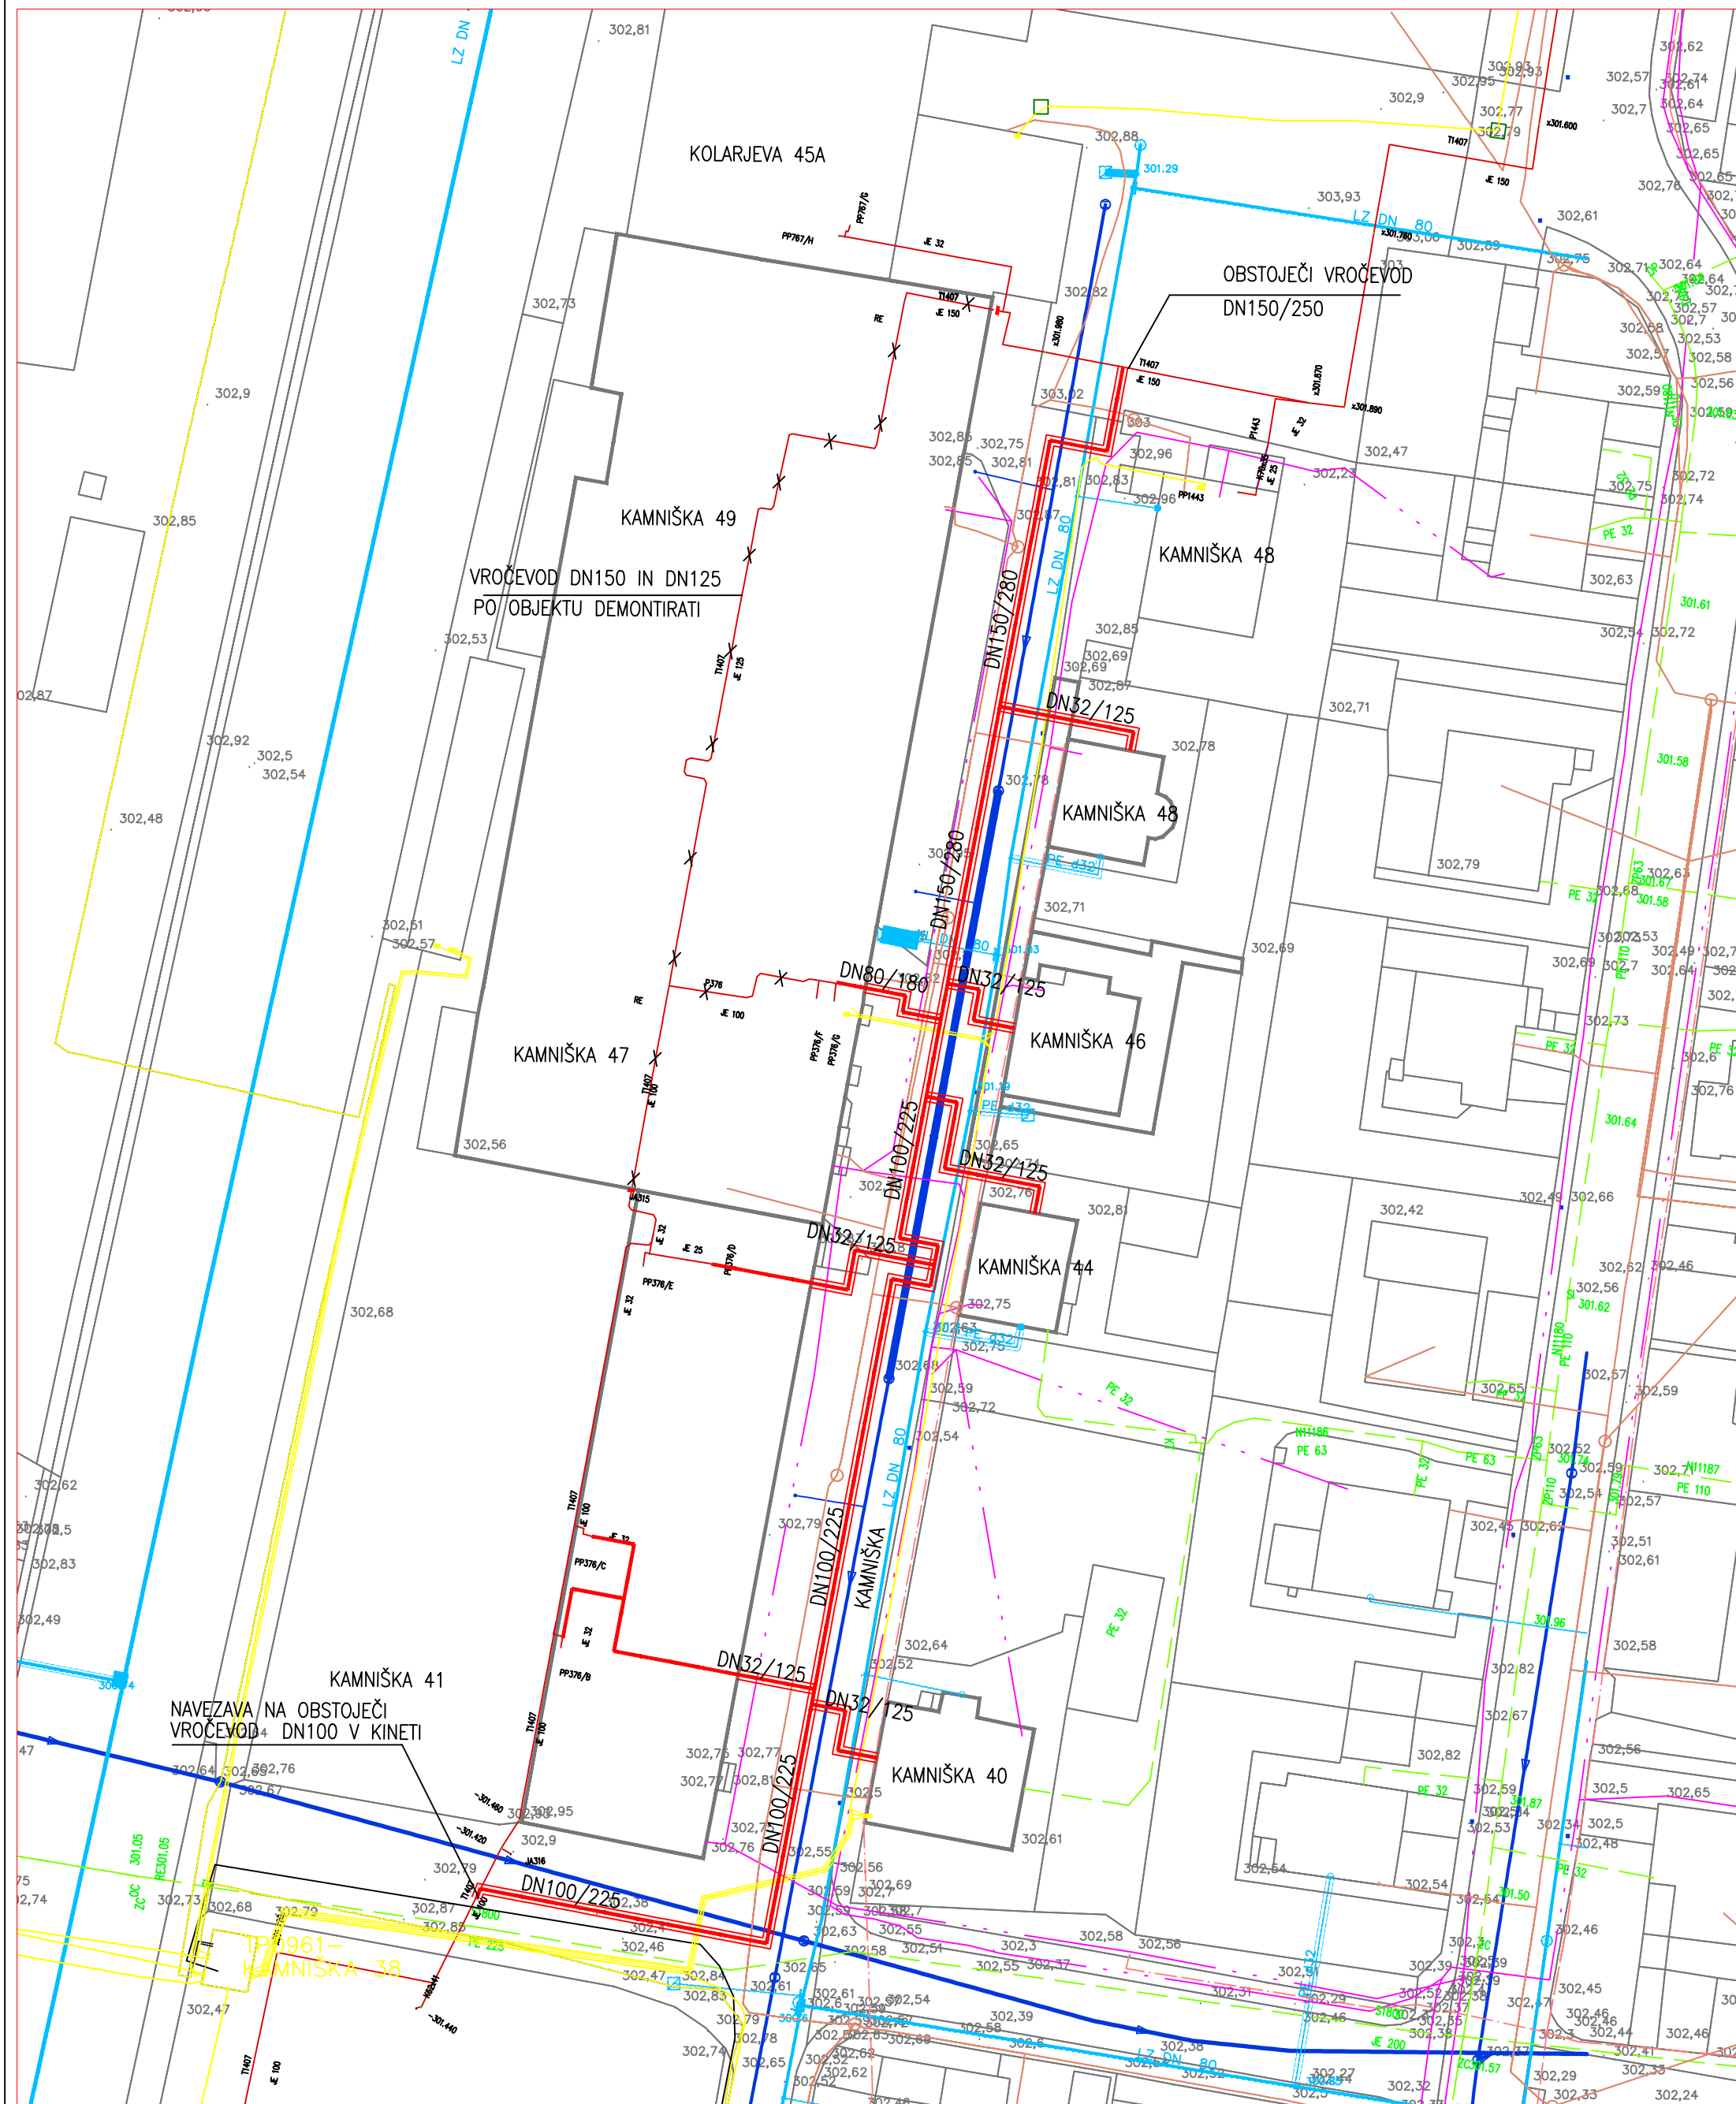

KOMUNALNI VODI				
		OBSTOJEČI	PREDVIDENI	
KANALIZACIJA	meteorna			
	fekalna			
VODOVOD				
PLINOVOD-nizki tlak				
PTT	kabel			
	v bloku			
ELEKTRIKA	javna razsvetljava			
	nizka napetost			
	nizka napetost – zračno			
	visoka napetost			
T2 kabel				

OBSTOJEČI VROČEVOD	
NOVI VROČEVOD	

Sprememba:			Opis spremembe:		Datum:	Odg. projektant
			energetika ljubljana		ENERGETIKA LJUBLJANA, d.o.o. Verovškova 62, 1000 Ljubljana	
Investitor:		ENERGETIKA LJUBLJANA d.o.o., Verovškova 62, 1000 Ljubljana				
Naziv objekta:		PRESTAVITEV VROČEVODA NA KAMNIŠKI ULICI				
Načrt:		5. NAČRT VROČEVODNEGA OMREŽJA			Vrsta projekta: IDZ	
	Ime in priimek		Ident. št. IZS		Naslov risbe: SITUACIJA – ZBIRNIK KOMUNALNIH VODOV	
Odg. vodja projekta	Primož JAKOŠ, u.d.i.s.		IZS S–0158			
Odg. projektant:	Primož JAKOŠ, u.d.i.s.		IZS S–0158			
Projektant:				Št. projekta:	35/C–1407	
Sodelavec:				Št. načrta:	35/C–1407	
Datum izdelave:		FEBRUAR 2017		Merilo:	M 1:500	Št. risbe: 01