


Infrastruktura (vir Občina) > Komunalna infrastruktura

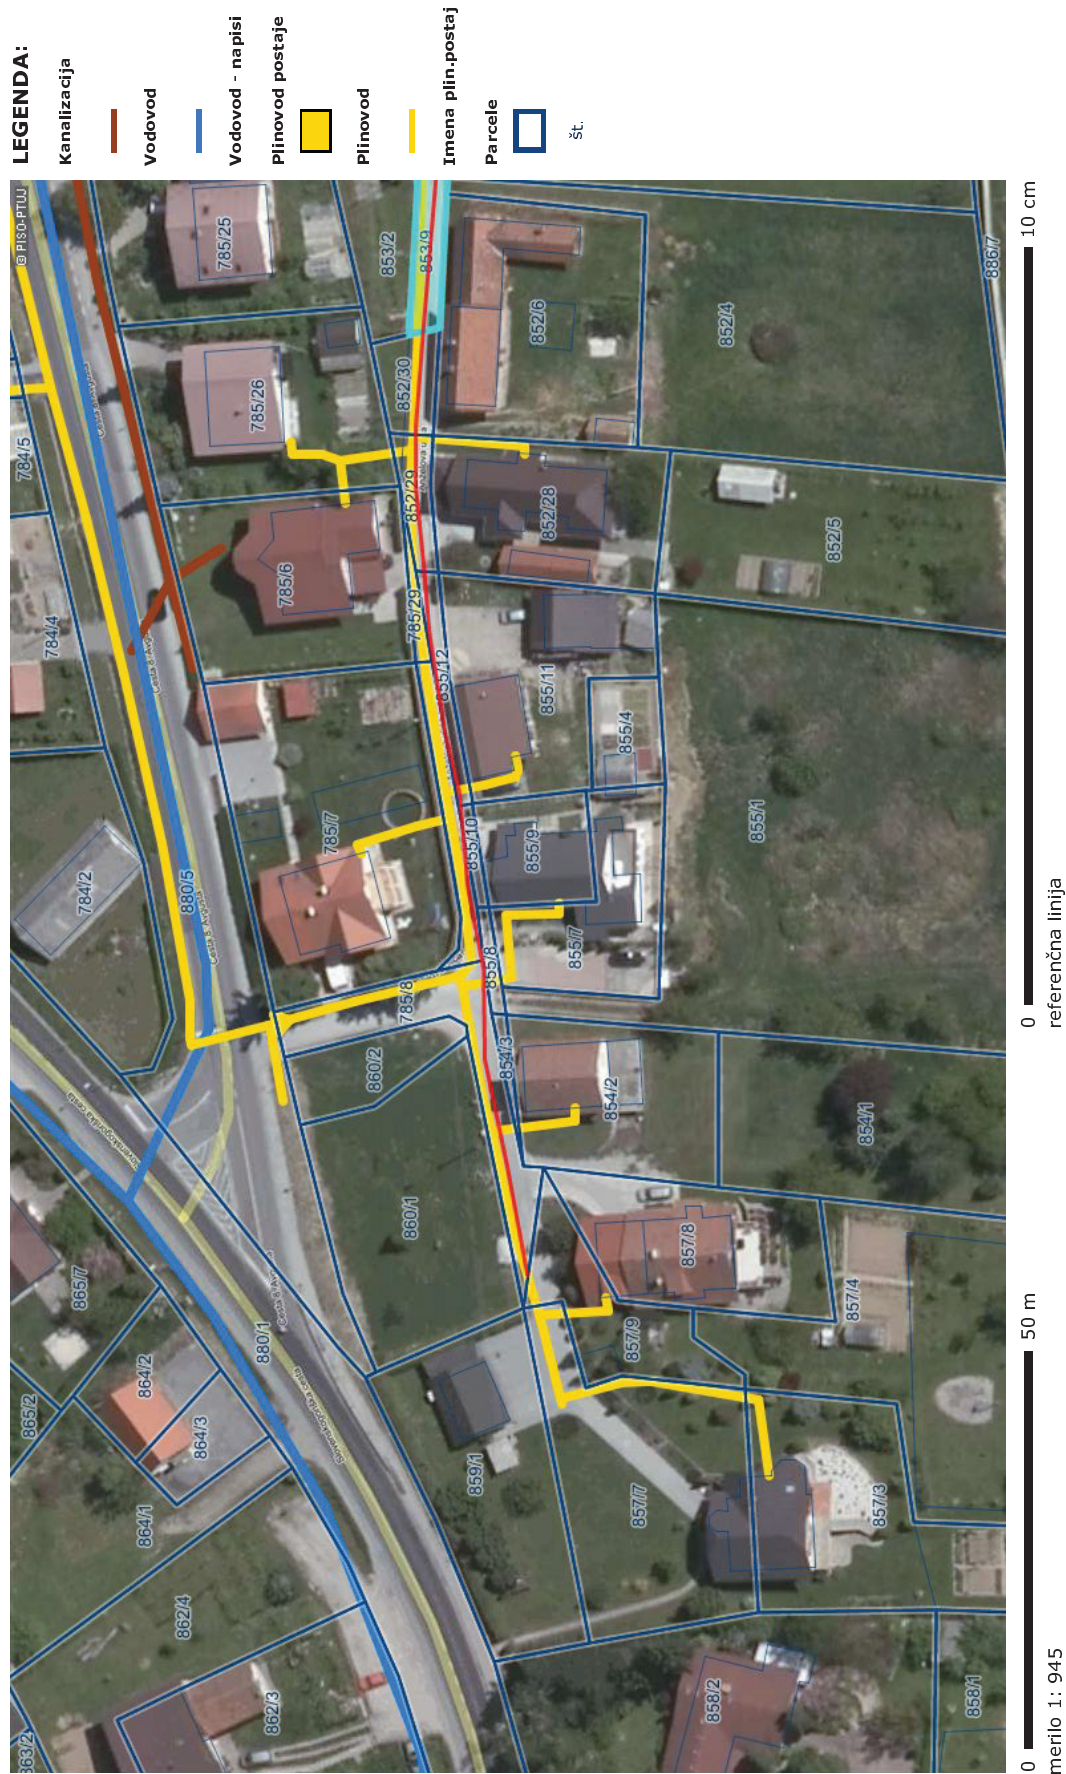

OZNAČENA PARCELA: katastrska občina: 388-ROGOZNICA, parcela: 853/9