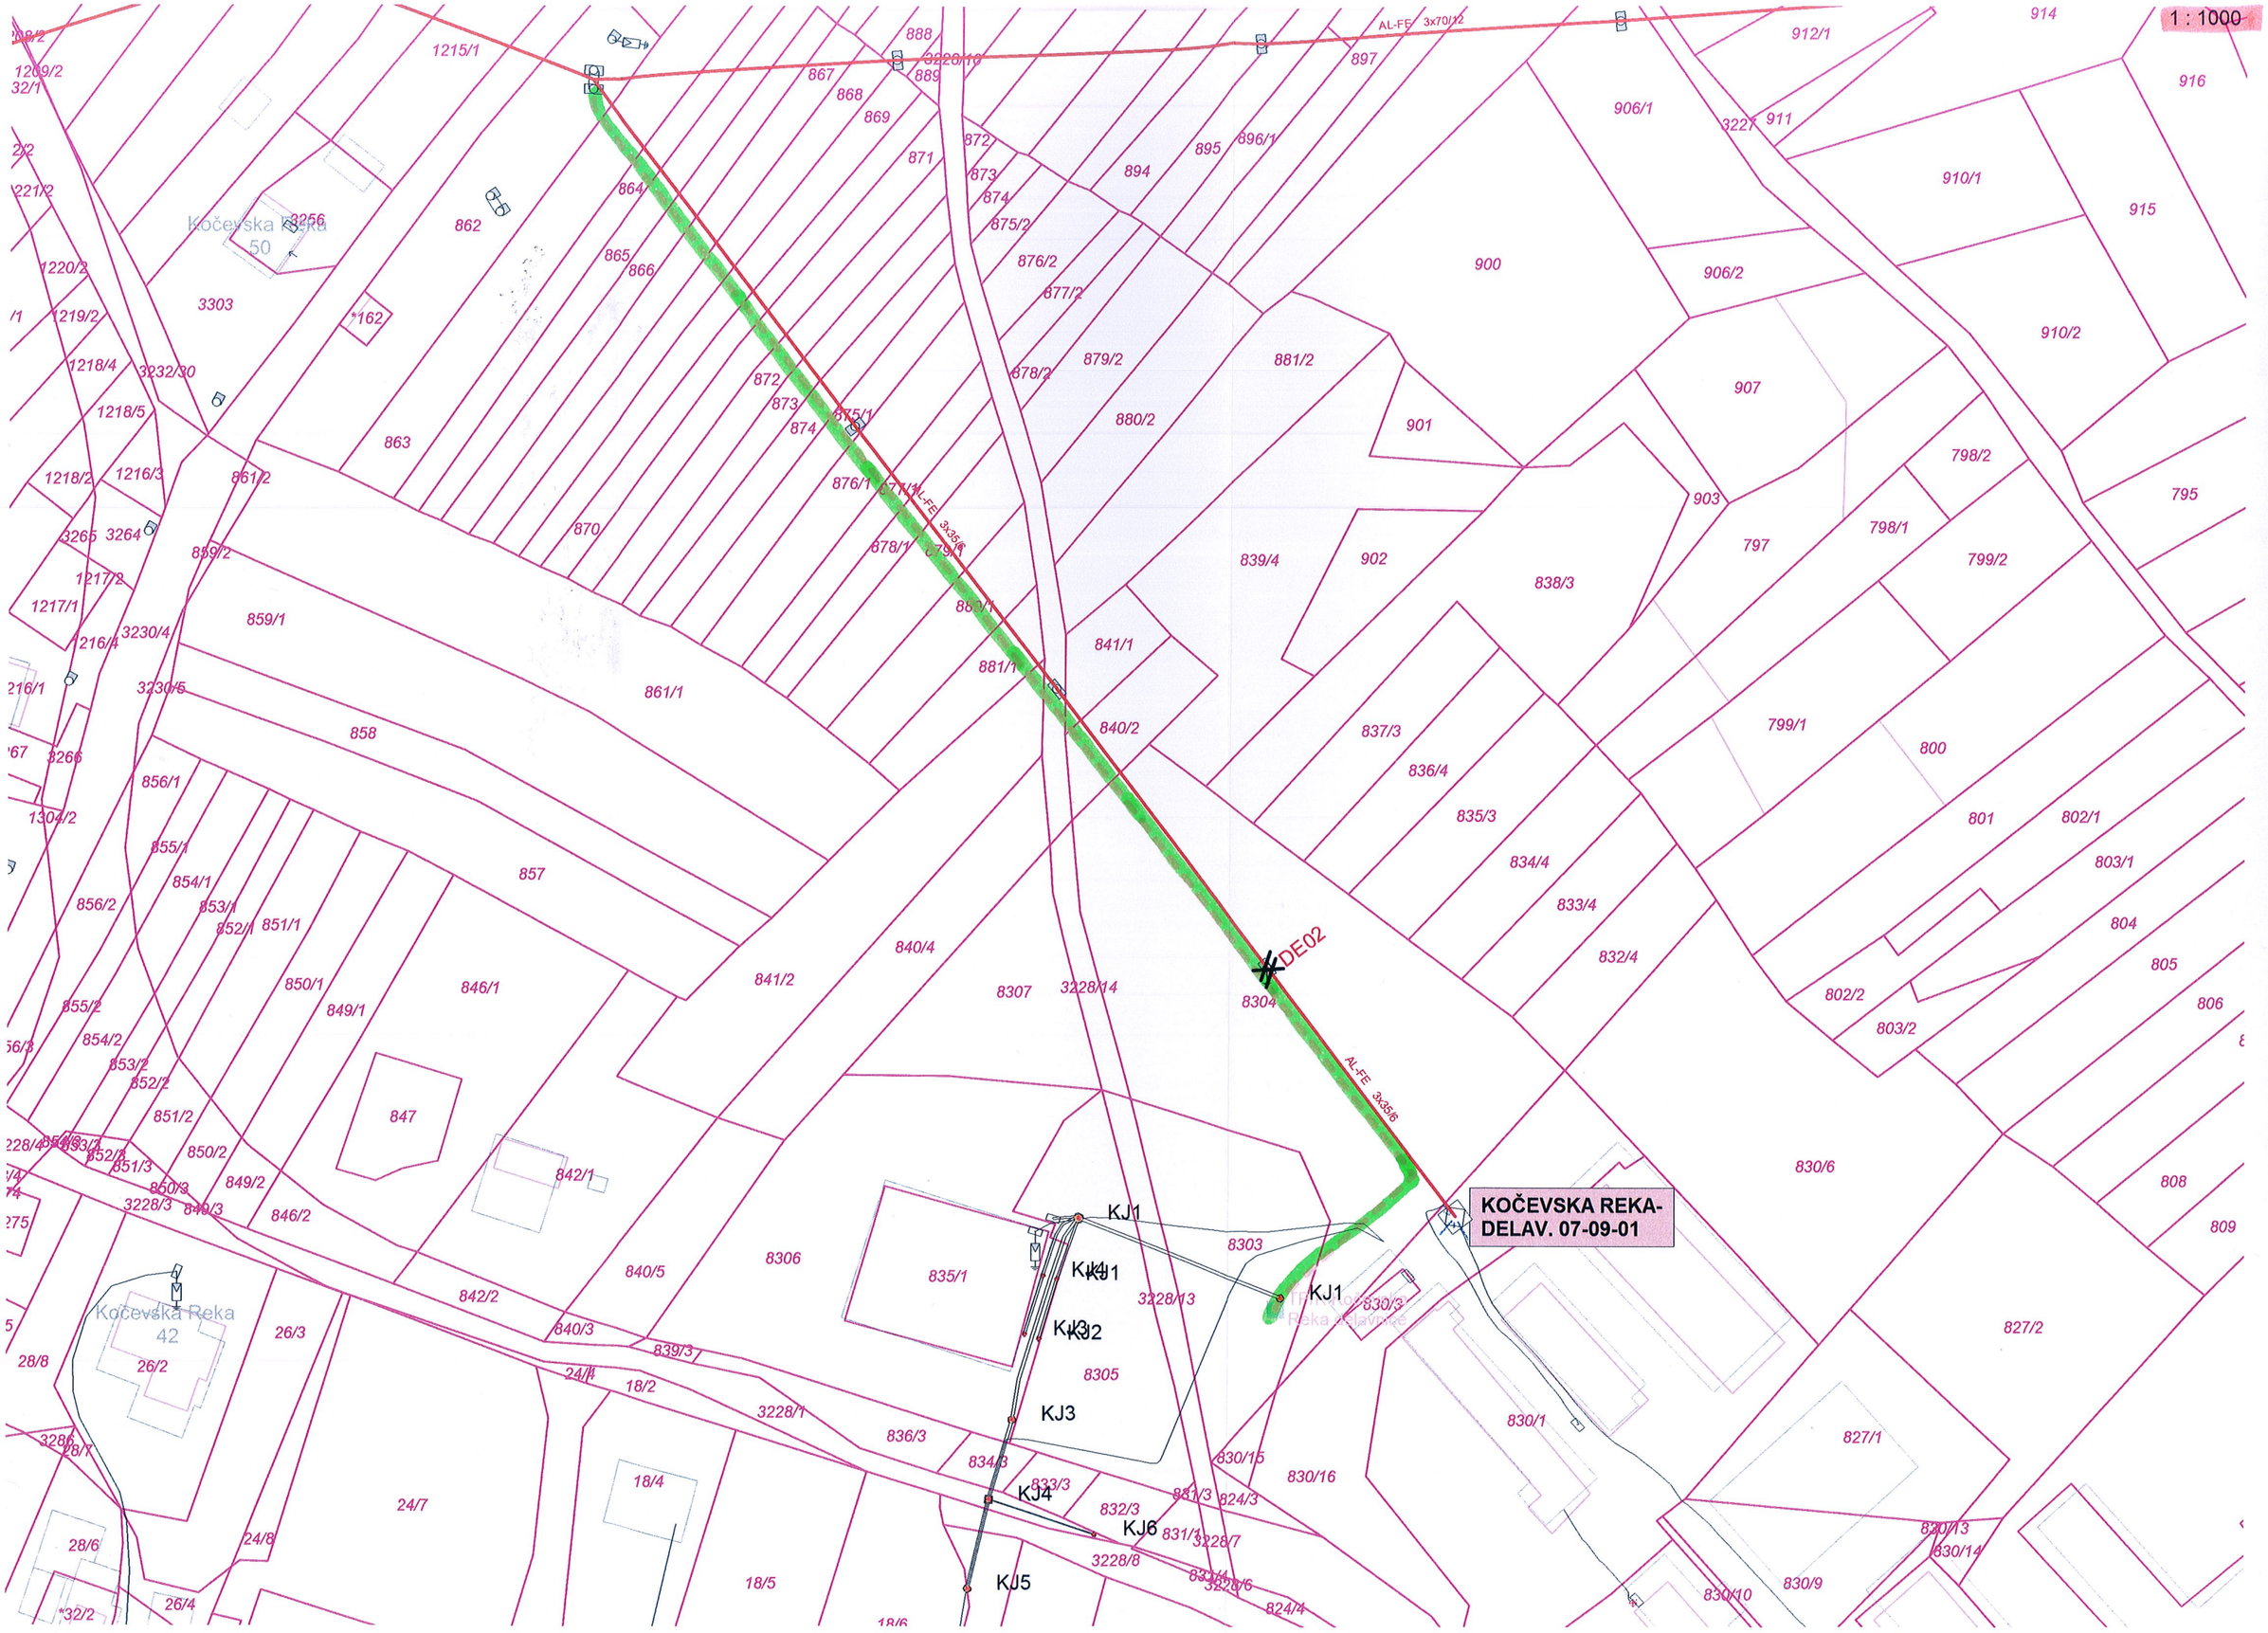
1 : 1000
AL-FE 3x70/12
AL-FE 3x35/6
DE02
KOČEVSKA REKA-
DELAV. 07-09-01
KJ1
KJ2
KJ3
KJ4
KJ5
KJ6
Kočevska Reka
50
Kočevska Reka
42

Slika št. 8