


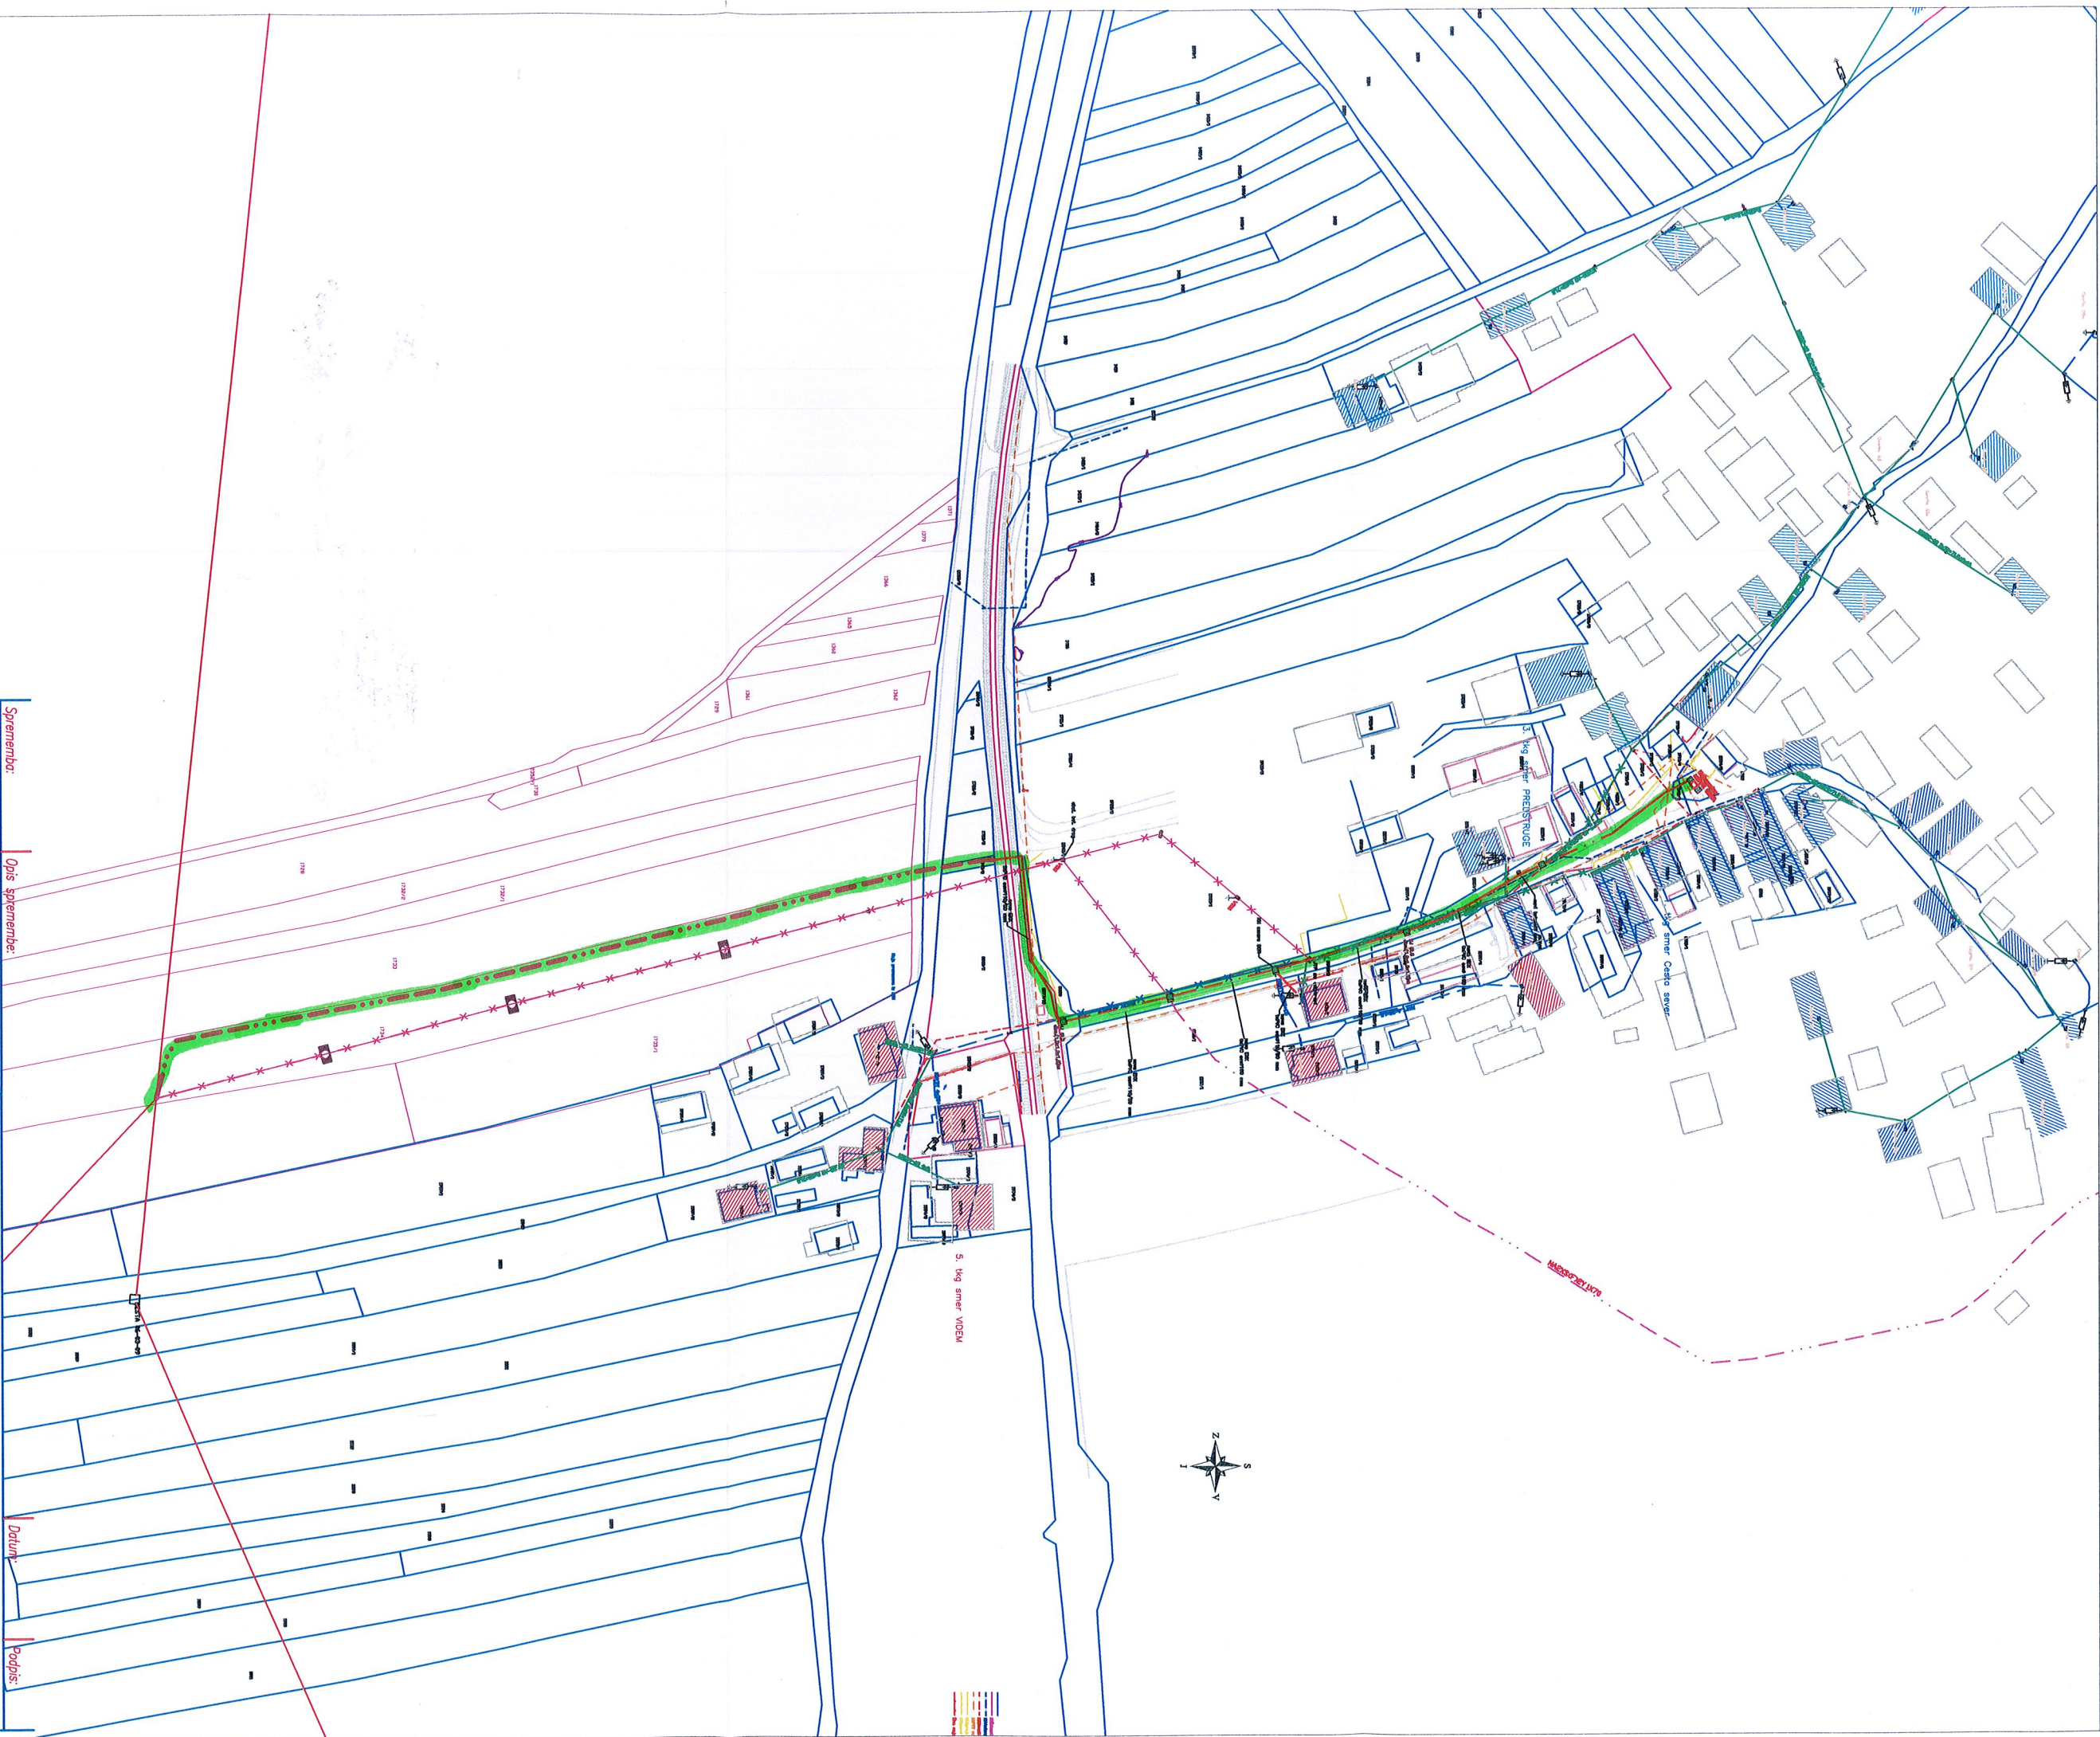

Sprememba:		Opis spremembe:	
Izvajalec:		Naročnik, investitor:	
 ELEKTRO UBUJANA		El. Ljubljana, podjetje za distribucijo el. energije, d.d. Slovenska cesta 58, 1000 Ljubljana	
Podjetje za distribucijo električne energije, d.d. Slovenska cesta 58, 1016 Ljubljana		Objekt/lokacija:	
Ident. št. pri IZS: IZS 0914		Nadomestno mTP/K Cesta z 20 kV priključnim kablovodom in elektro kabelsko kandidizacijo	
Služba za dokumentacijo in investicije		Vsebinski/naštev risbe:	
		Risba bodočega stanja Lokacija nove mTP/K Cesta in potek EKK	
Vrsta načrta: Načrt el. instalacij in el. opreme		Datum:	
Vrsta proj. dok.:		Št. projekta:	
PGD		1049/2016	
Datum:		Št. risbe:	
okt., 2016		1 : 2000	
Kontroliraj:		Št. nočtra:	
		1049-1/2016	
Odgovorni projektant:		Št. nočtra:	
Ivan Kobe, inž.el.		4	
Sodeloval, risal:			
Ivan Kobe, inž.el.			
Titel, posoda, stanje na dan, št. risbe, datum, leto, 2017 - 1045			