


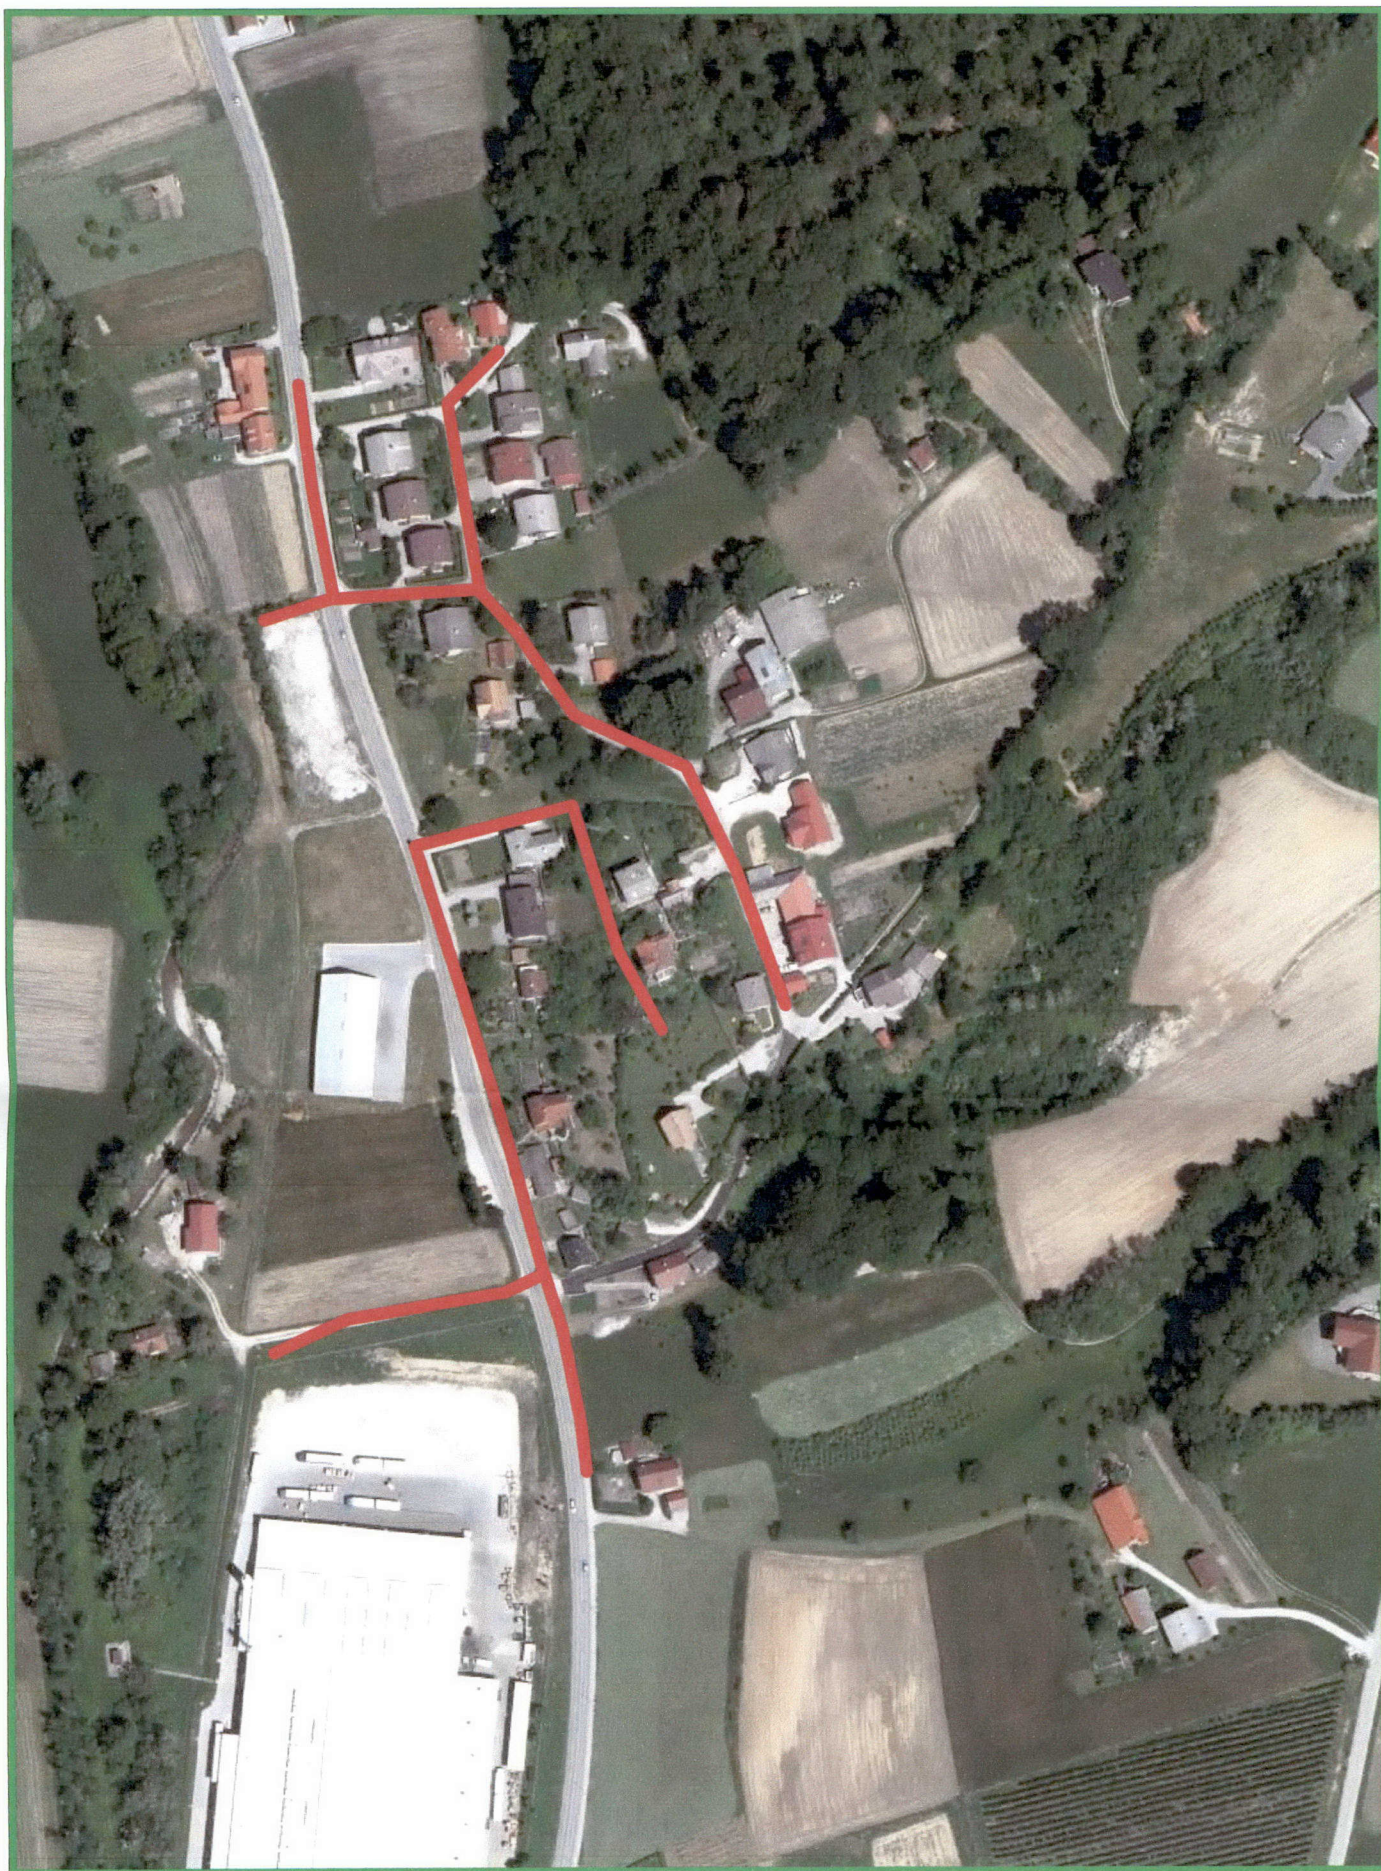

Merilo: 1:2500

Izris - Kanalizacija Cankarjeva cesta (južni del) na Senovem