


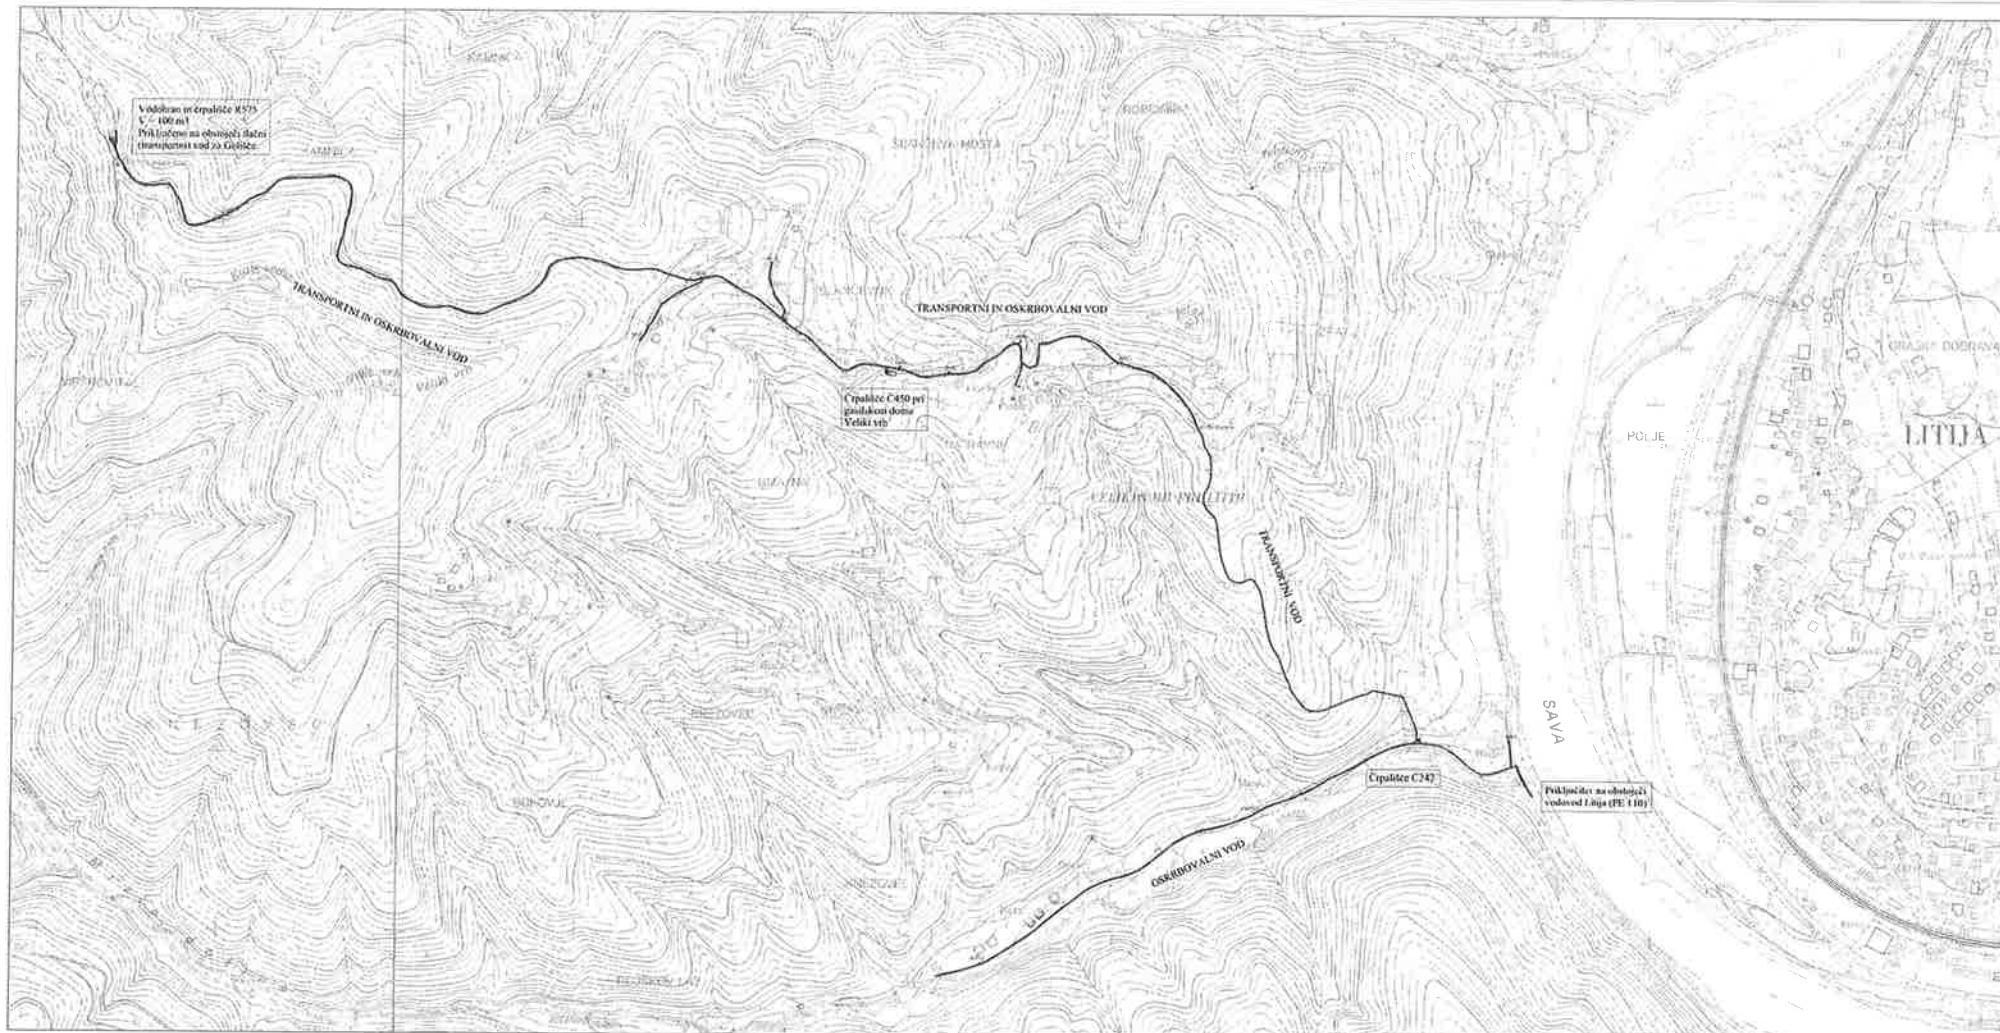

ŠIRITEV VODOVODA LITJA - ŠMARTNO
TRANSPORTNI VODOVOD BEDIEN - VELIKI VRH - GOLIŠČE
FAZA II LITJA - VELIKI VRH

PREGLEDNA SITUACIJA

M 1:5000

Investitor:		 projehtanje, cenitvo, upravljanje nabavitev in gradbeništvu odgovorno vodstvo pri projektih	
OBČINA LITJA Jarebova 14 1270 LITJA		Litja Mrežna Pogojeva 4 1270 Litja tel: 01/8980-150 fax: 01/8980-155 email: info@pino.si spleti: www.pino.si	
objekt:		vodja projekta: JOŽE POGLAJEN, univ.dipl.inž.gr.	
ŠIRITEV VODOVODA LITJA - ŠMARTNO TRANSPORTNI VODOVOD BEDIEN - VELIKI VRH - GOLIŠČE FAZA II LITJA - VELIKI VRH		odgovorni projektant: JOŽE POGLAJEN, univ.dipl.inž.gr.	
načrt:		št. edg. projektanta: G-1061	
PREGLEDNA SITUACIJA		projektant: MAJA SAKAC ROŽMANEC, dipl.inž.gr.	
faza: PGD		št.proj.: 08/12	merilo: 1:5000
		datum: SEPT. 2014	št.lista: 0