
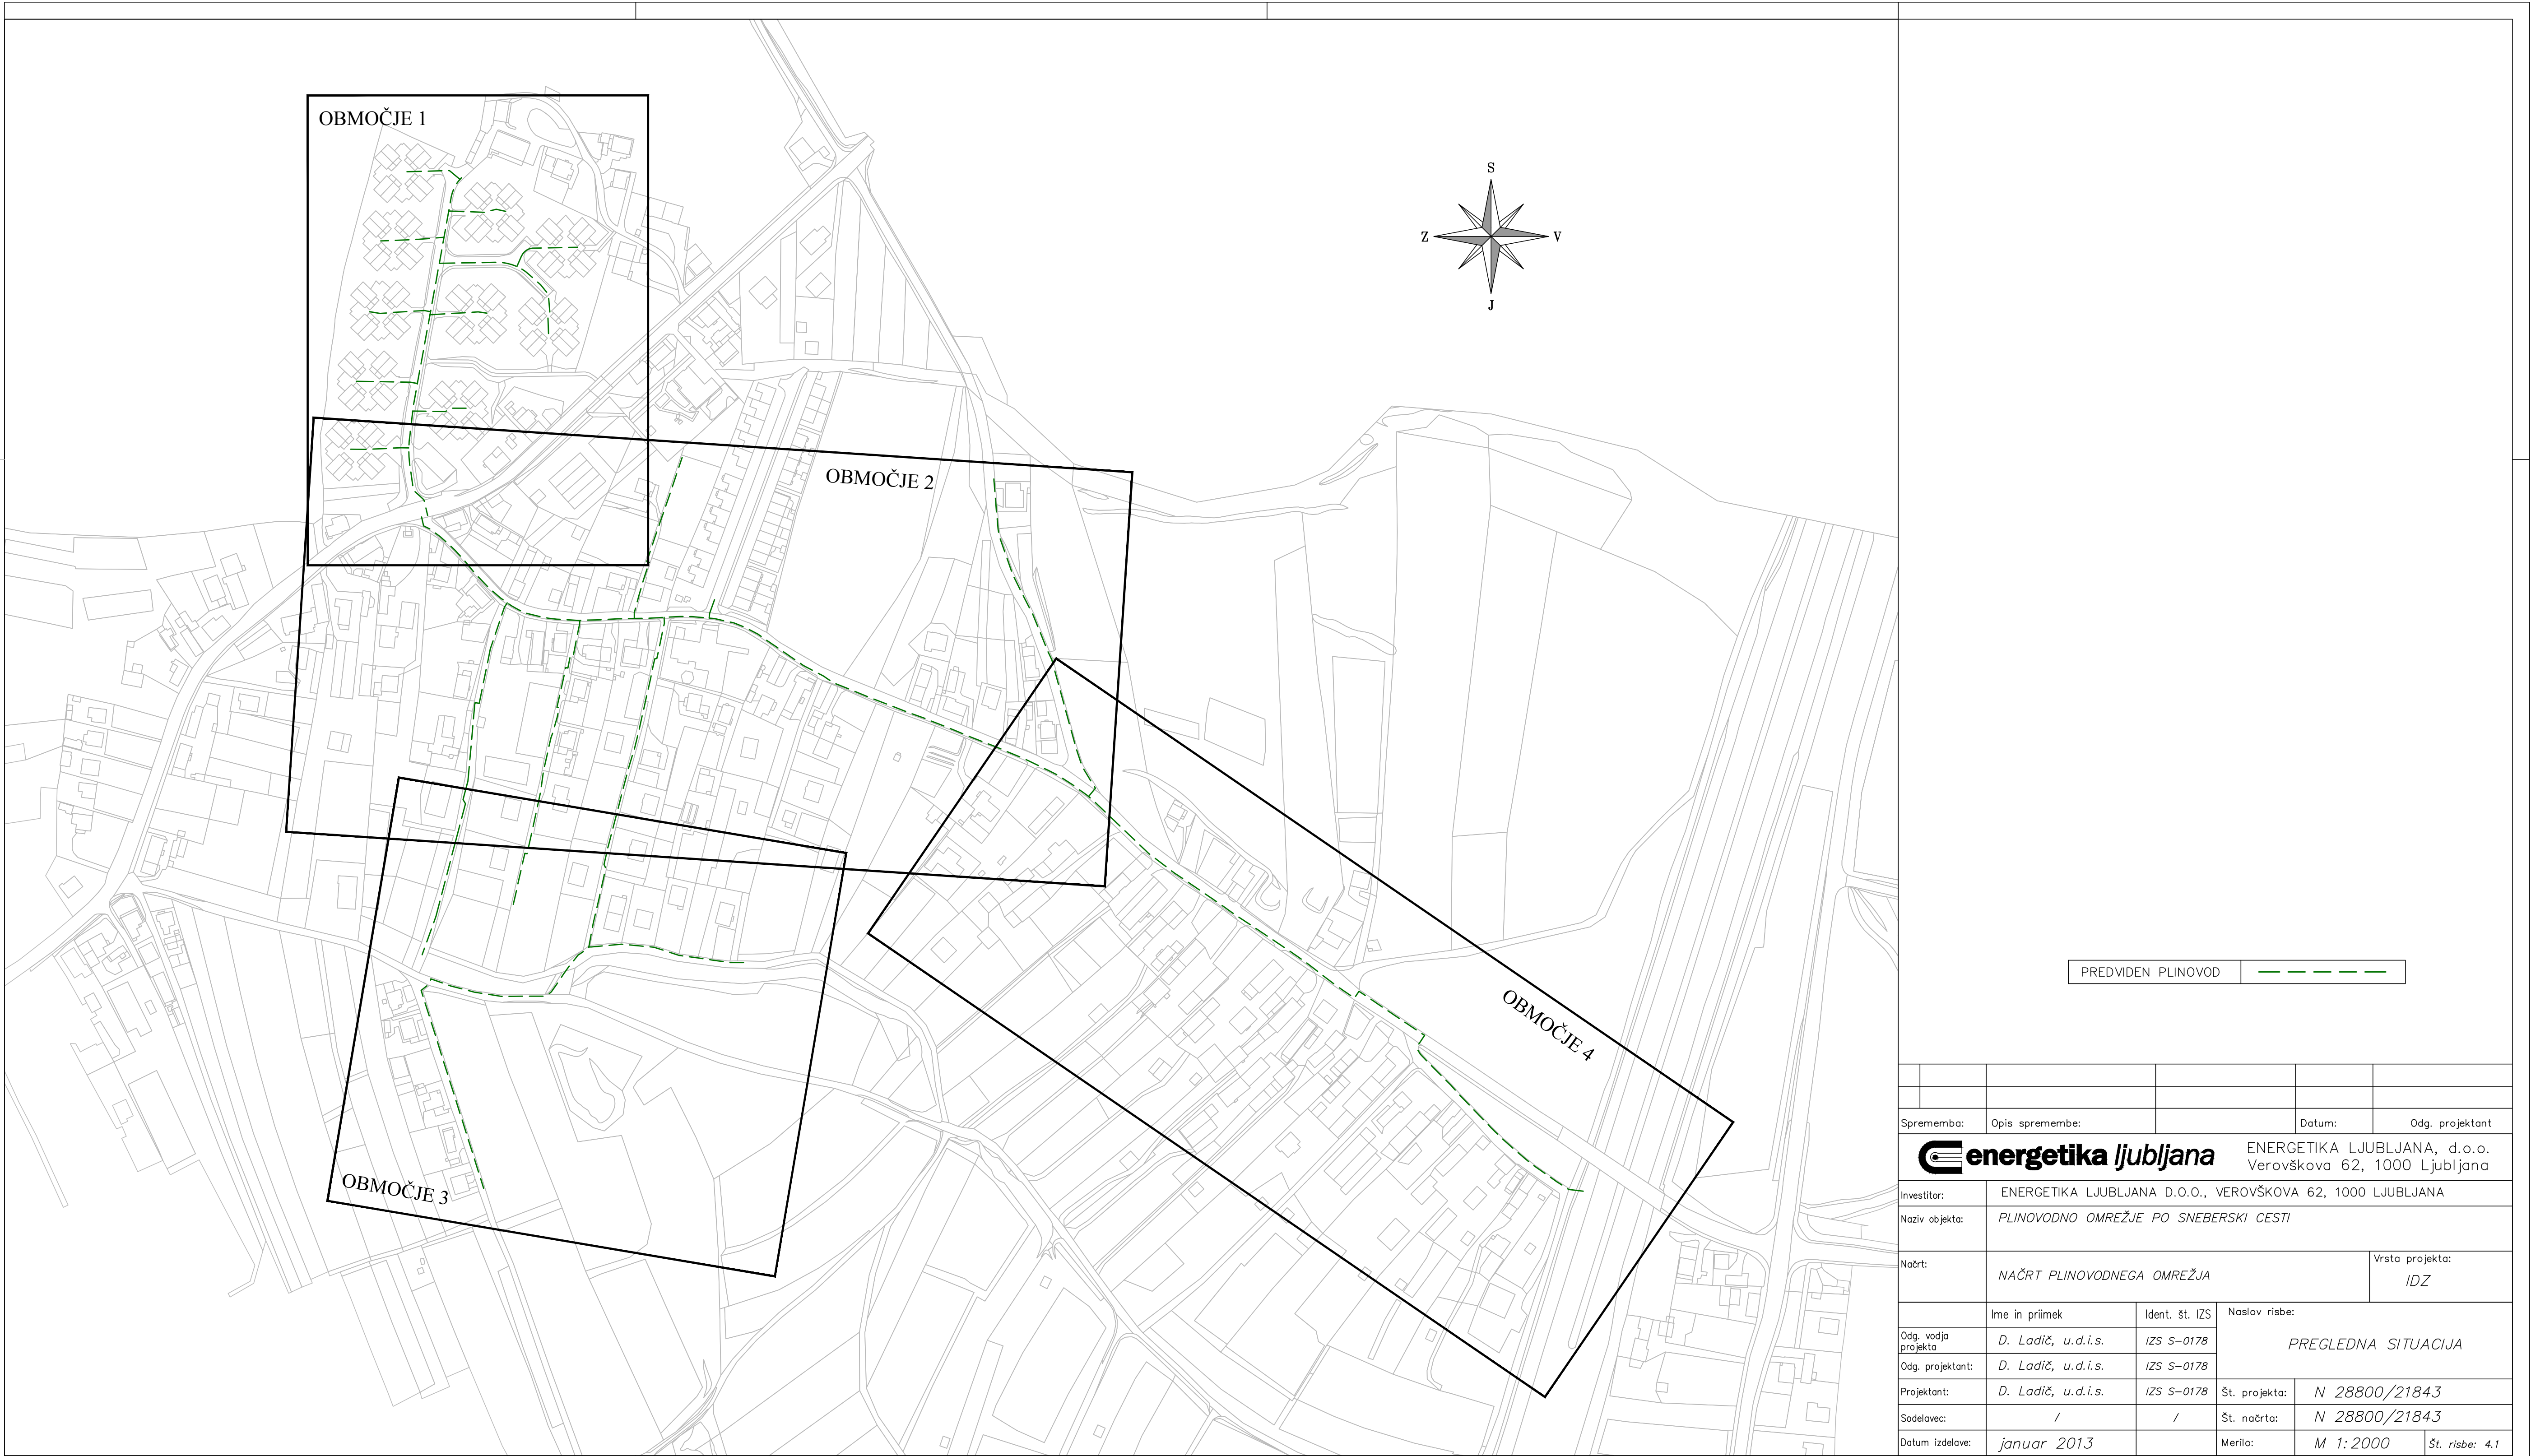


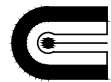

Sprememba:	Opis spremembe:		Datum:	Odg. projektant
 energetika ljubljana		ENERGETIKA LJUBLJANA, d.o.o. Verovškova 62, 1000 Ljubljana		
Investitor:	ENERGETIKA LJUBLJANA D.O.O., VEROVŠKOVA 62, 1000 LJUBLJANA			
Naziv objekta:	PLINOVODNO OMREŽJE PO SNEBERSKI CESTI			
Načrt:	NAČRT PLINOVODNEGA OMREŽJA			Vrsta projekta: IDZ
	Ime in priimek	Ident. št. IZS	Naslov risbe: PREGLEDNA SITUACIJA	
Odg. vodja projekto	D. Ladič, u.d.i.s.	IZS S-0178		
Odg. projektant:	D. Ladič, u.d.i.s.	IZS S-0178	Št. projekta: N 28800/21843 Št. načrta: N 28800/21843	
Projektant:	D. Ladič, u.d.i.s.	IZS S-0178		
Sodelavec:	/	/		
Datum izdelave:	januar 2013		Merilo: M 1:2000	Št. risbe: 4.1