
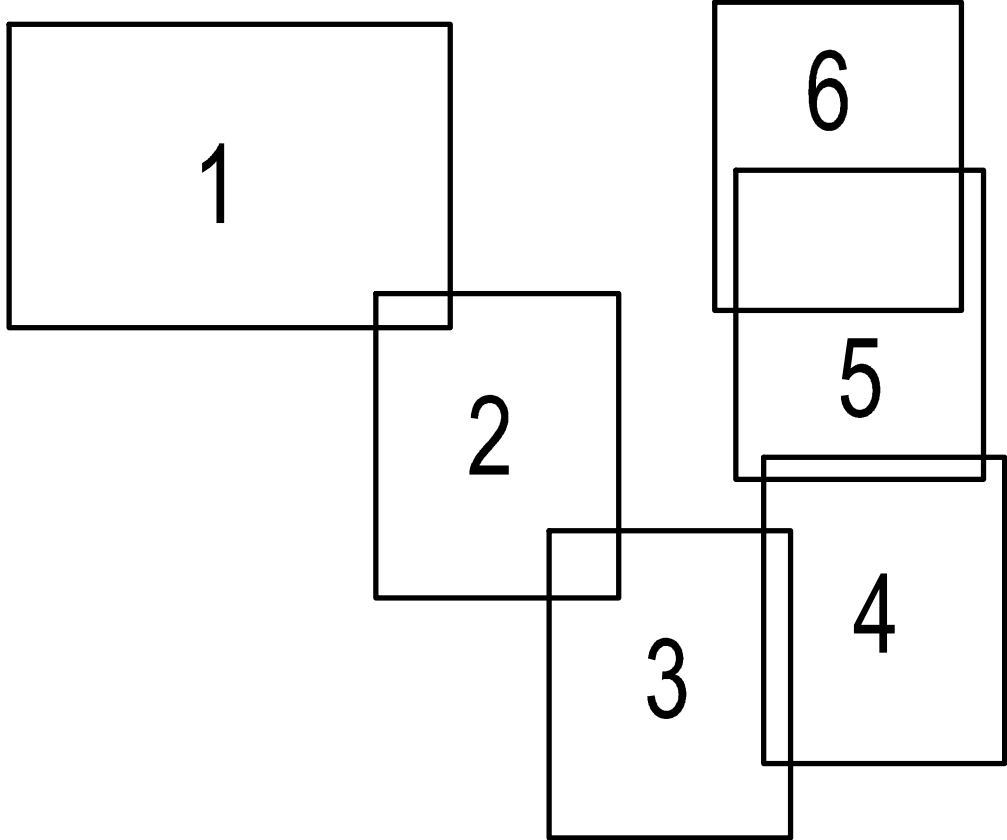


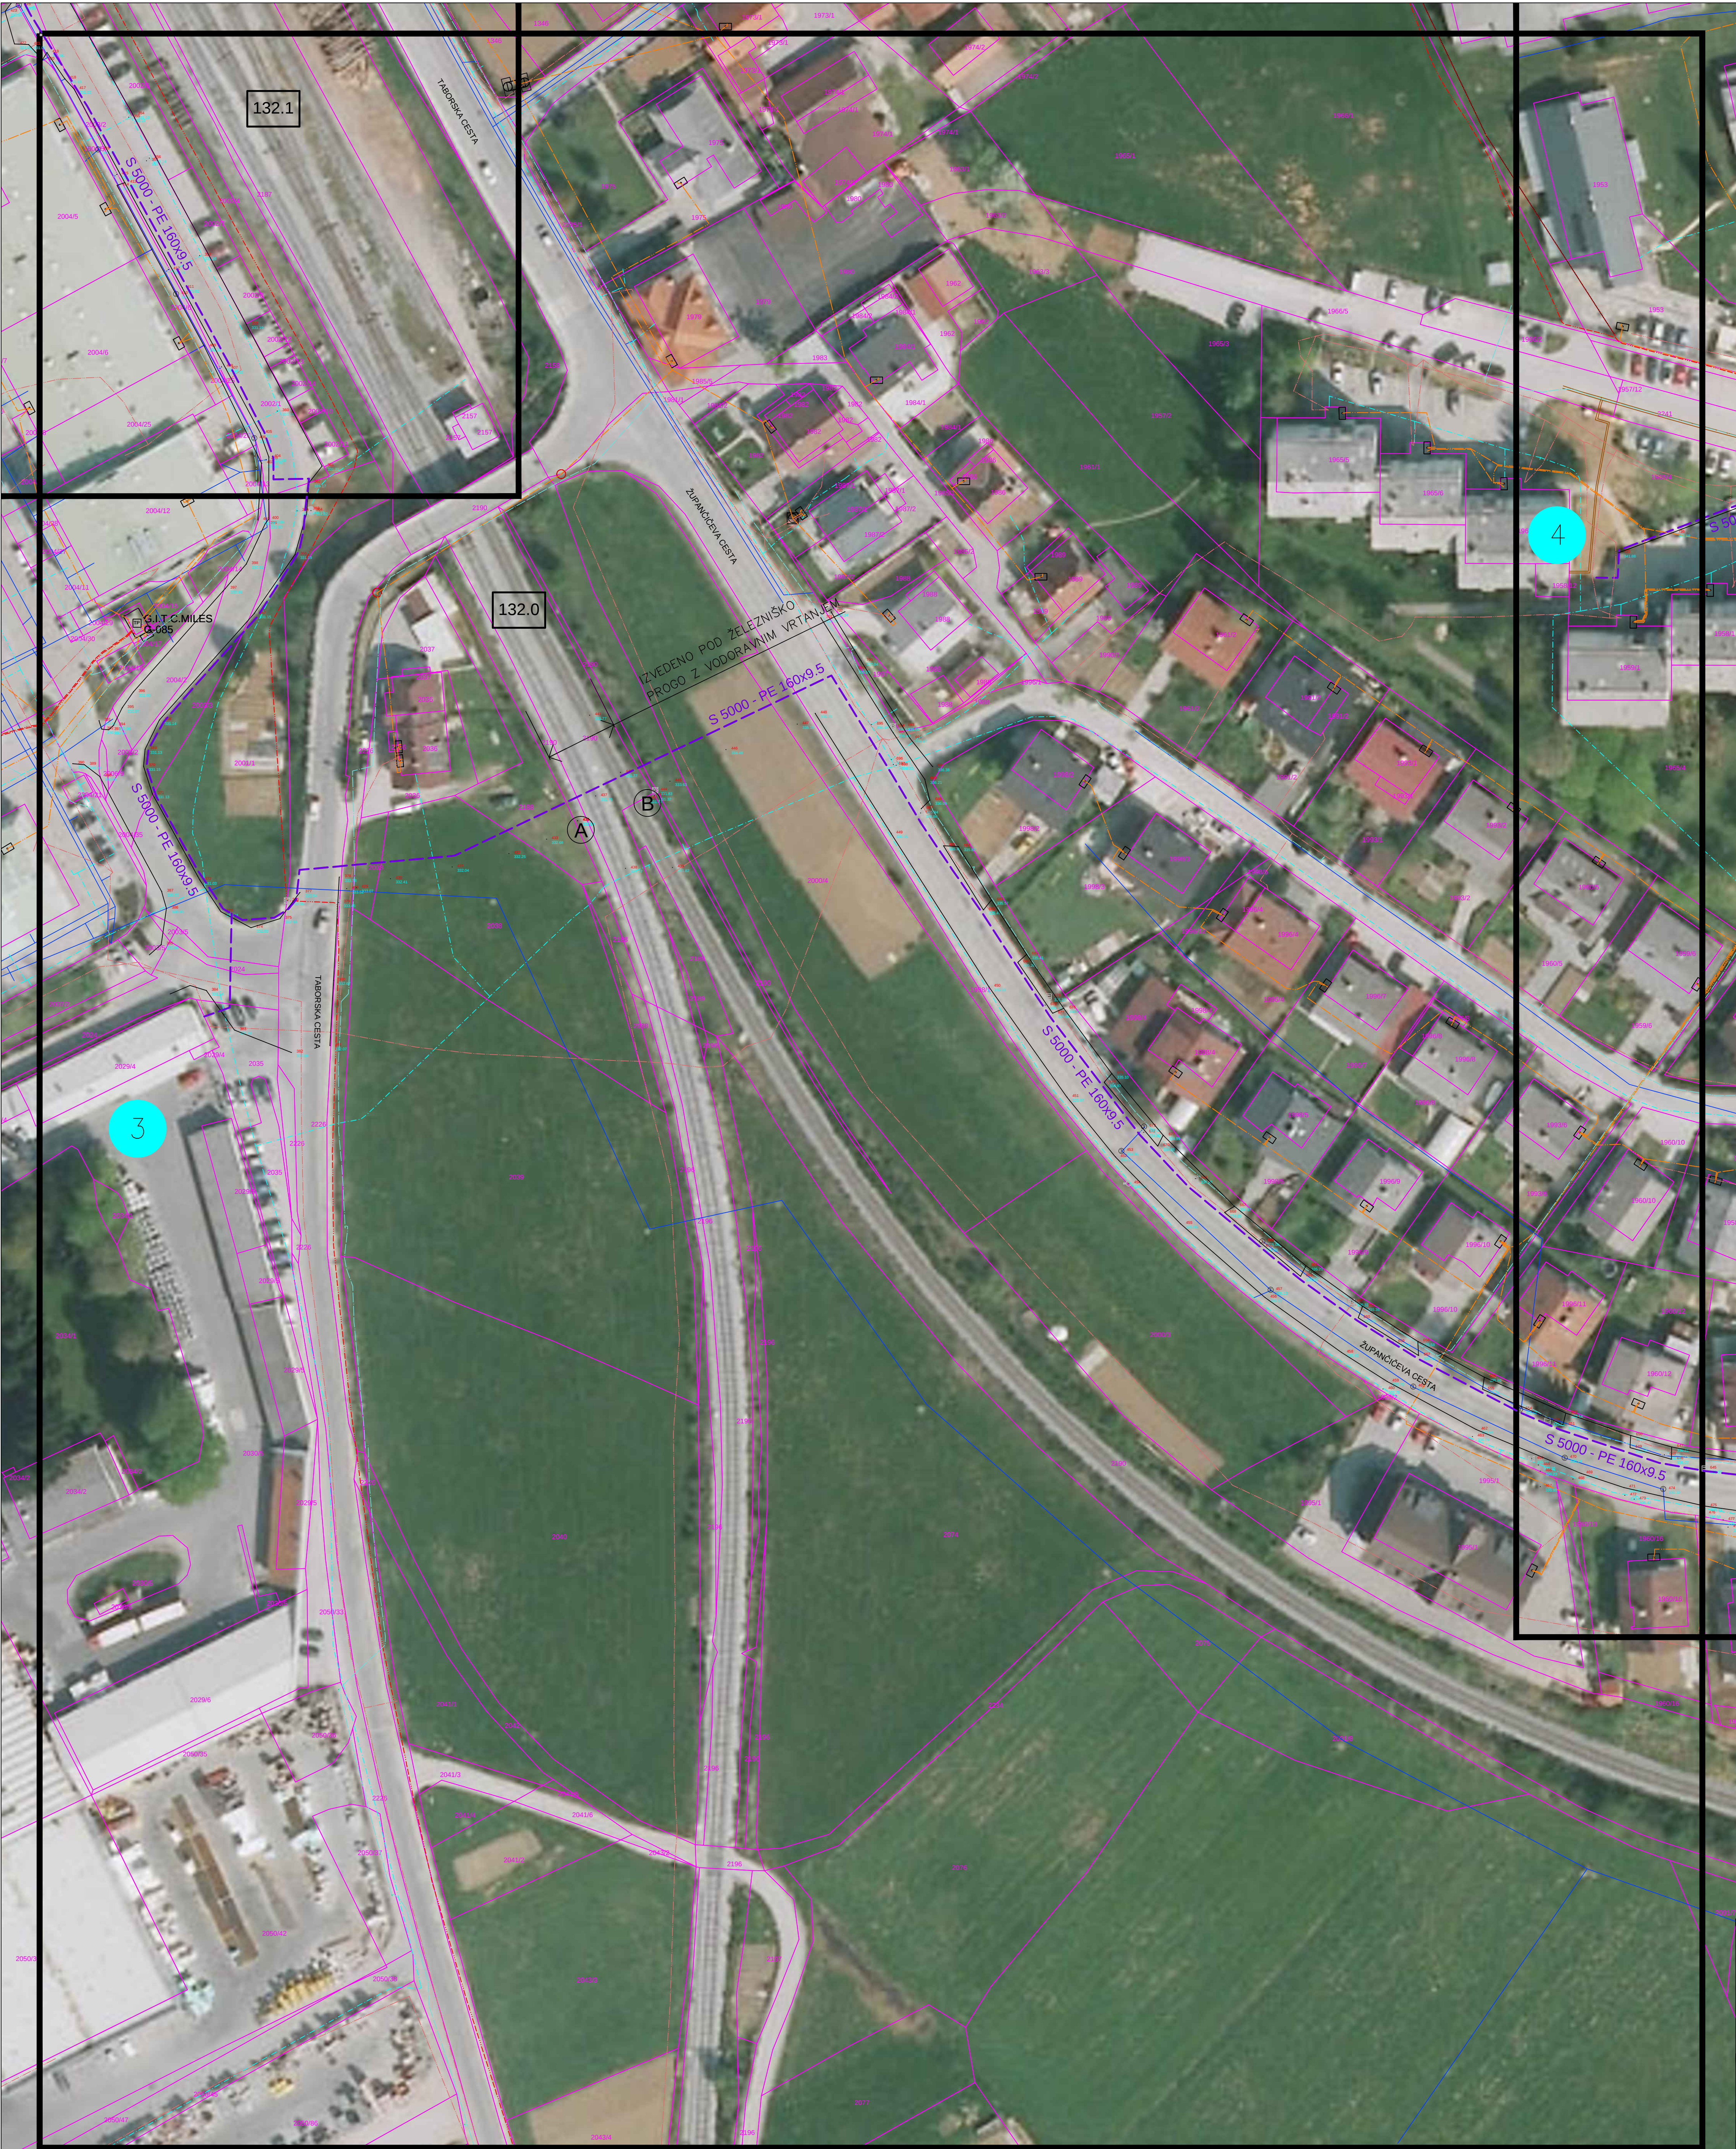

- 0 Terminal za uplinjanje UZP
- 1 Kontejner kotlovnica Sončni dvori
- 2 Kops pro d.o.o.
- 3 Motvoz d.d.
- 4 Blokovna kotlovnica Kersnikova
- 5 Pekarna Grosuplje Mercator
- 6 Kotlovnica JKP

LEGENDA

OBSTOJEČE

KANALIZACIJA

VODOVOD

TELEKOM

JAVNA RAZSVETLJAVA


ELEKTRIKA NN

ELEKTRIKA SN

TOPLOVOD

NOVO

PLIN

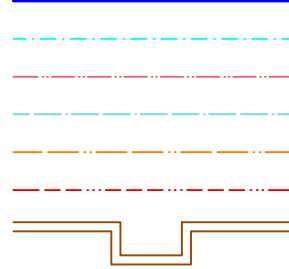

|                                                                                        |                                                       |             |                  |                        |
|----------------------------------------------------------------------------------------|-------------------------------------------------------|-------------|------------------|------------------------|
|                                                                                        |                                                       |             |                  |                        |
| Spremembe:                                                                             | Opis spremembe:                                       | Datum:      | Odg. projektant: |                        |
| <b>energetika ljubljana</b> ENERGETIKA LJUBLJANA d.o.o., Verovškova 62, 1000 Ljubljana |                                                       |             |                  |                        |
| Investor:                                                                              | ENERGETIKA LJUBLJANA d.o.o., Verovškova 62, Ljubljana |             |                  |                        |
| Naziv objekta:                                                                         | GRADNJA PLINOVODA ŠKOFIČICA - GROSUPLJE 1. FAZA       |             |                  |                        |
| Nadrt:                                                                                 | NAČRT PLINOVODNEGA OMREŽJA                            |             |                  | Vrsta projekta:<br>IDZ |
| Ime in priimek                                                                         | Ident. št. IZS                                        | SITUACIJA 3 |                  |                        |
| Odg. vodja projekta                                                                    | T. VRHOVC, d.i.s.                                     |             |                  |                        |
| Odg. projektant:                                                                       | T. VRHOVC, d.i.s.                                     |             |                  |                        |
| Projektant:                                                                            | T. VRHOVC, d.i.s.                                     |             |                  |                        |
| Soddelavec:                                                                            | /                                                     |             |                  |                        |
| Datum izdelave:                                                                        | april 2014                                            |             |                  |                        |