
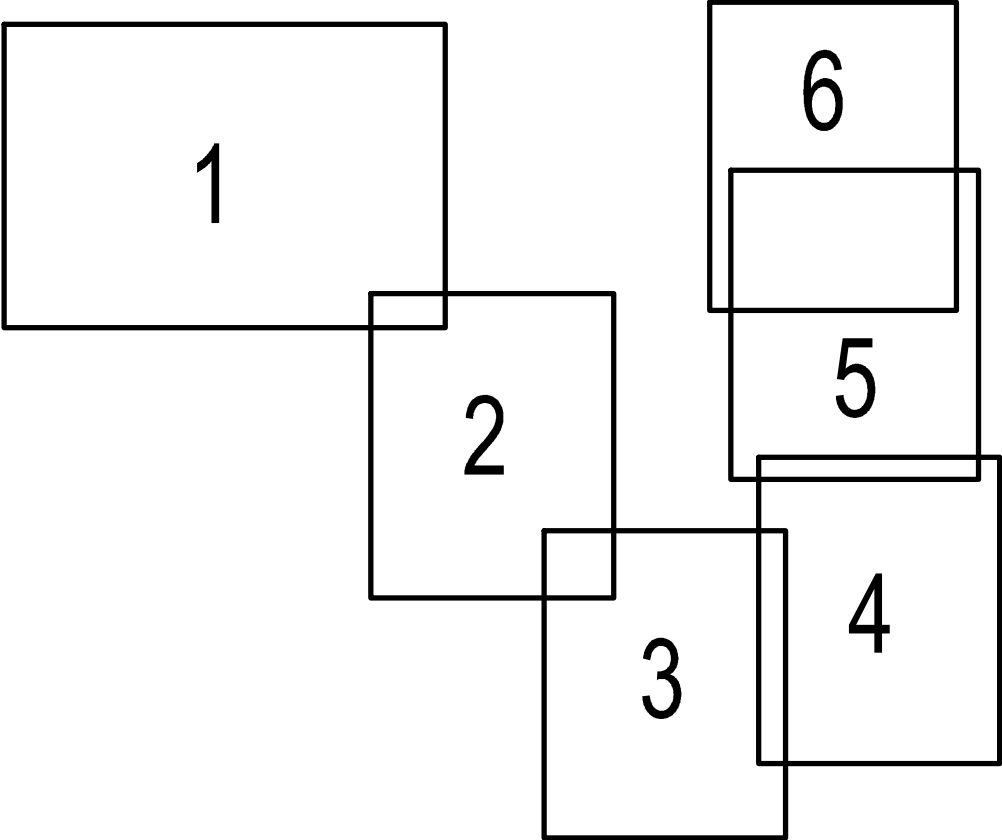


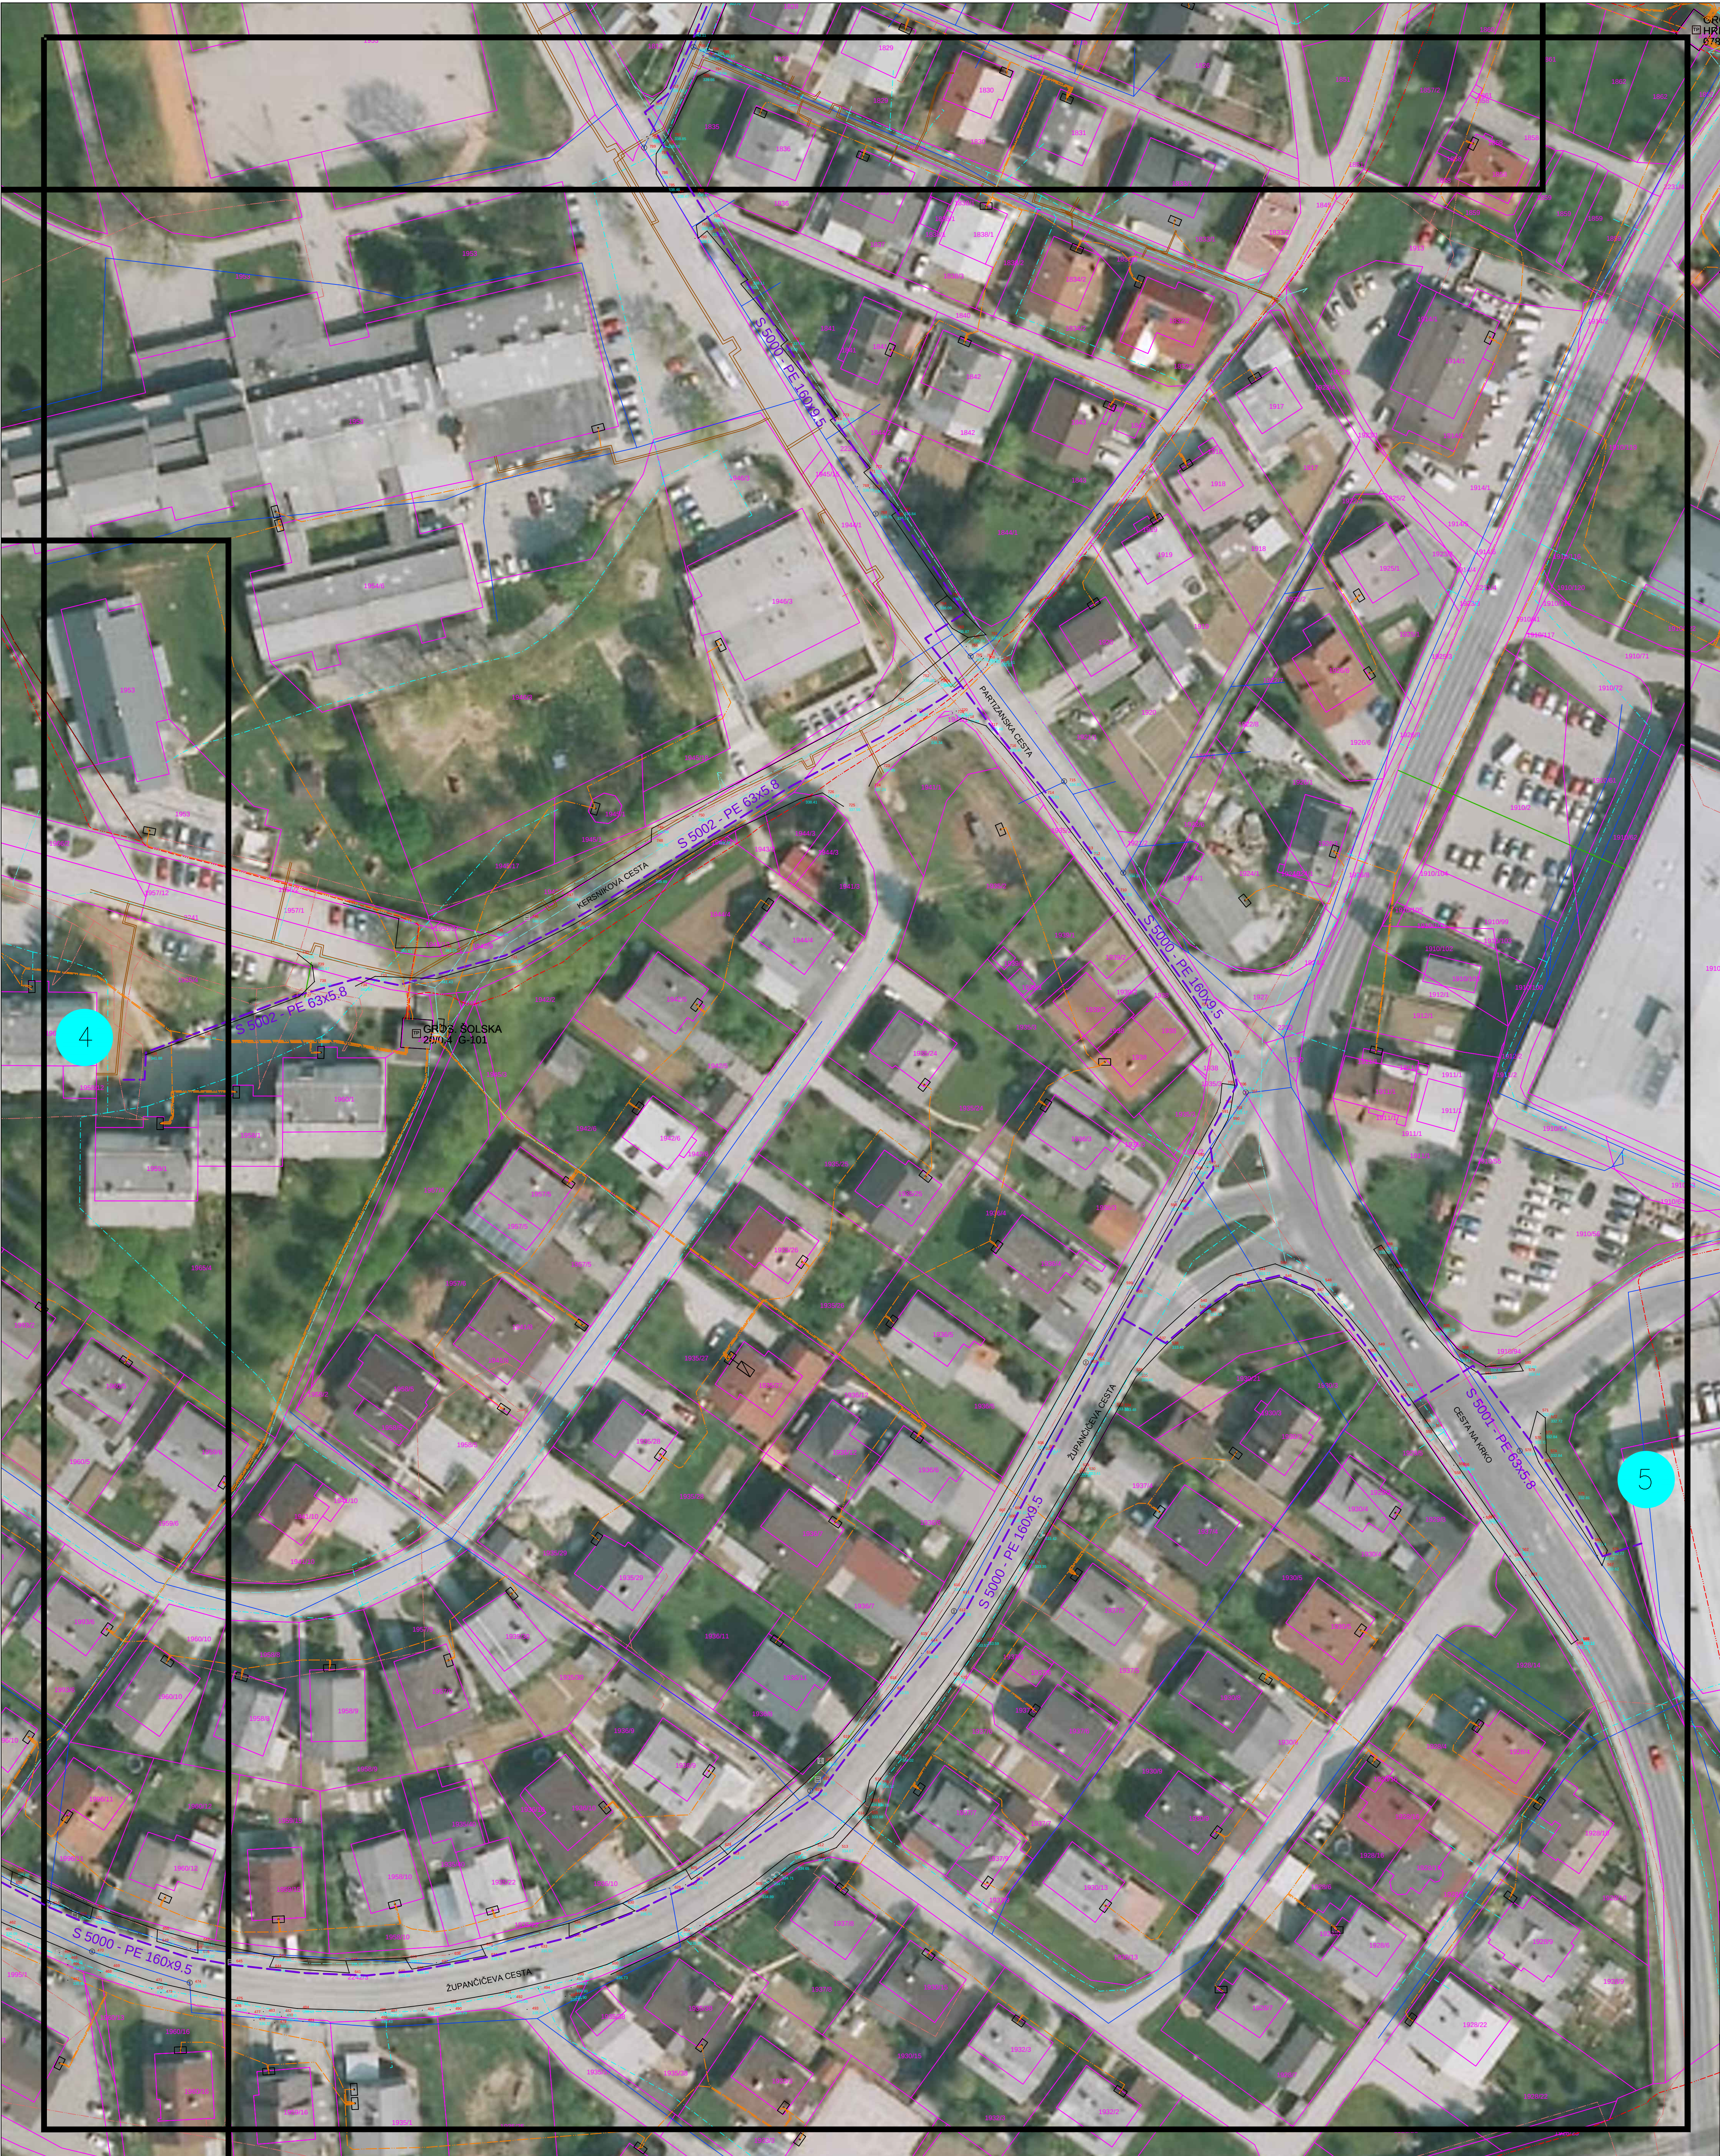

- 0 Terminal za uplinjanje UZP
- 1 Kontejner kotlovnica Sončni dvori
- 2 Kops pro d.o.o.
- 3 Motvoz d.d.
- 4 Blokovna kotlovnica Kersnikova
- 5 Pekarna Grosuplje Mercator
- 6 Kotlovnica JKP

LEGENDA

OBSTOJEČE

- KANALIZACIJA
- VODOVOD
- TELEKOM
- JAVNA RAZSVETLJAVA
- ELEKTRIKA NN
- ELEKTRIKA SN
- TOPLOVOD

NOVO

- PLIN

Spremembe:		Opis spremembe:		Datum:	Odg. projektant:
 energetika ljubljana			ENERGETIKA LJUBLJANA d.o.o. Verovškova 62, 1000 Ljubljana		
Investitor:	ENERGETIKA LJUBLJANA d.o.o., Verovškova 62, Ljubljana				
Naziv objekta:	GRADNJA PLINOVODA ŠKOFLJICA - GROSUPLJE 1. FAZA				
Načrt:	NAČRT PLINOVODNEGA OMREŽJA			Vrsta projekta: IDZ	
Ime in priimek		Ident. št. IZS	SITUACIJA 4		
Odg. vodja projekta:	T. VRHOVC, d.i.s.	S-1516			
Odg. projektant:	T. VRHOVC, d.i.s.	S-1516	Št. projekta: S 5000/21852 Št. načrta: S 5000/21852		
Projektant:	T. VRHOVC, d.i.s.	S-1516			
Sodelavec:	/	/	Merilo: M 1:500		
Datum izdelave:	april 2014		Št. risbe: 4.5		