
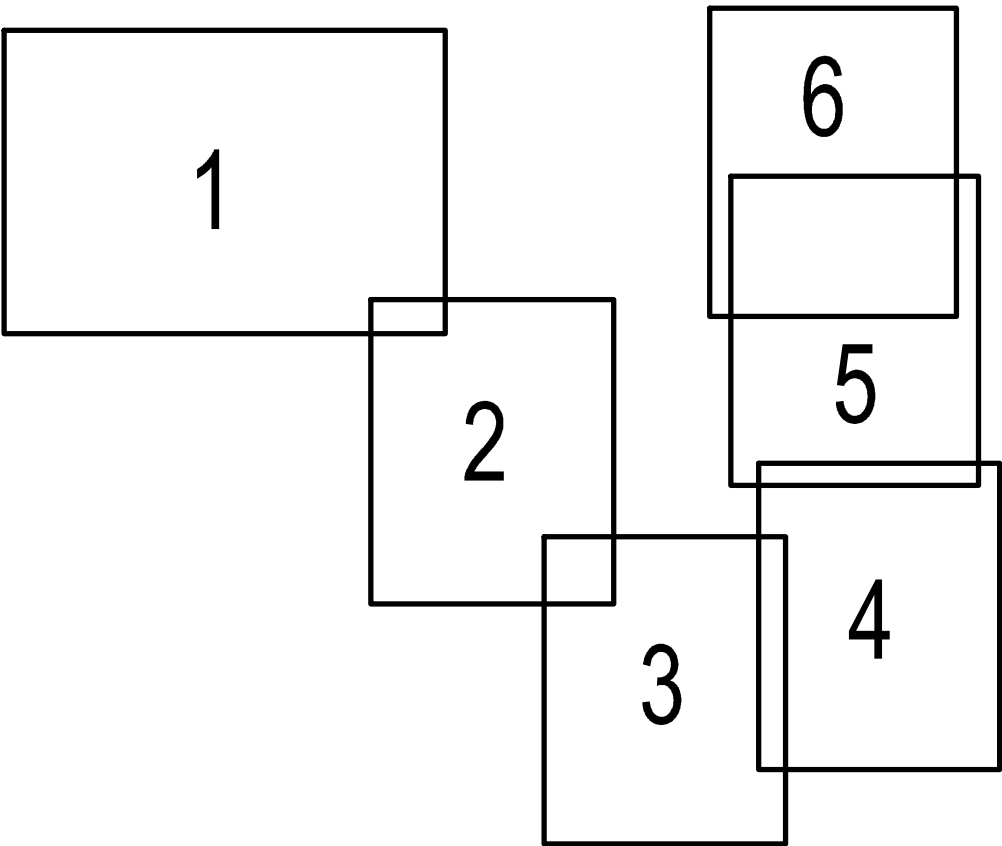


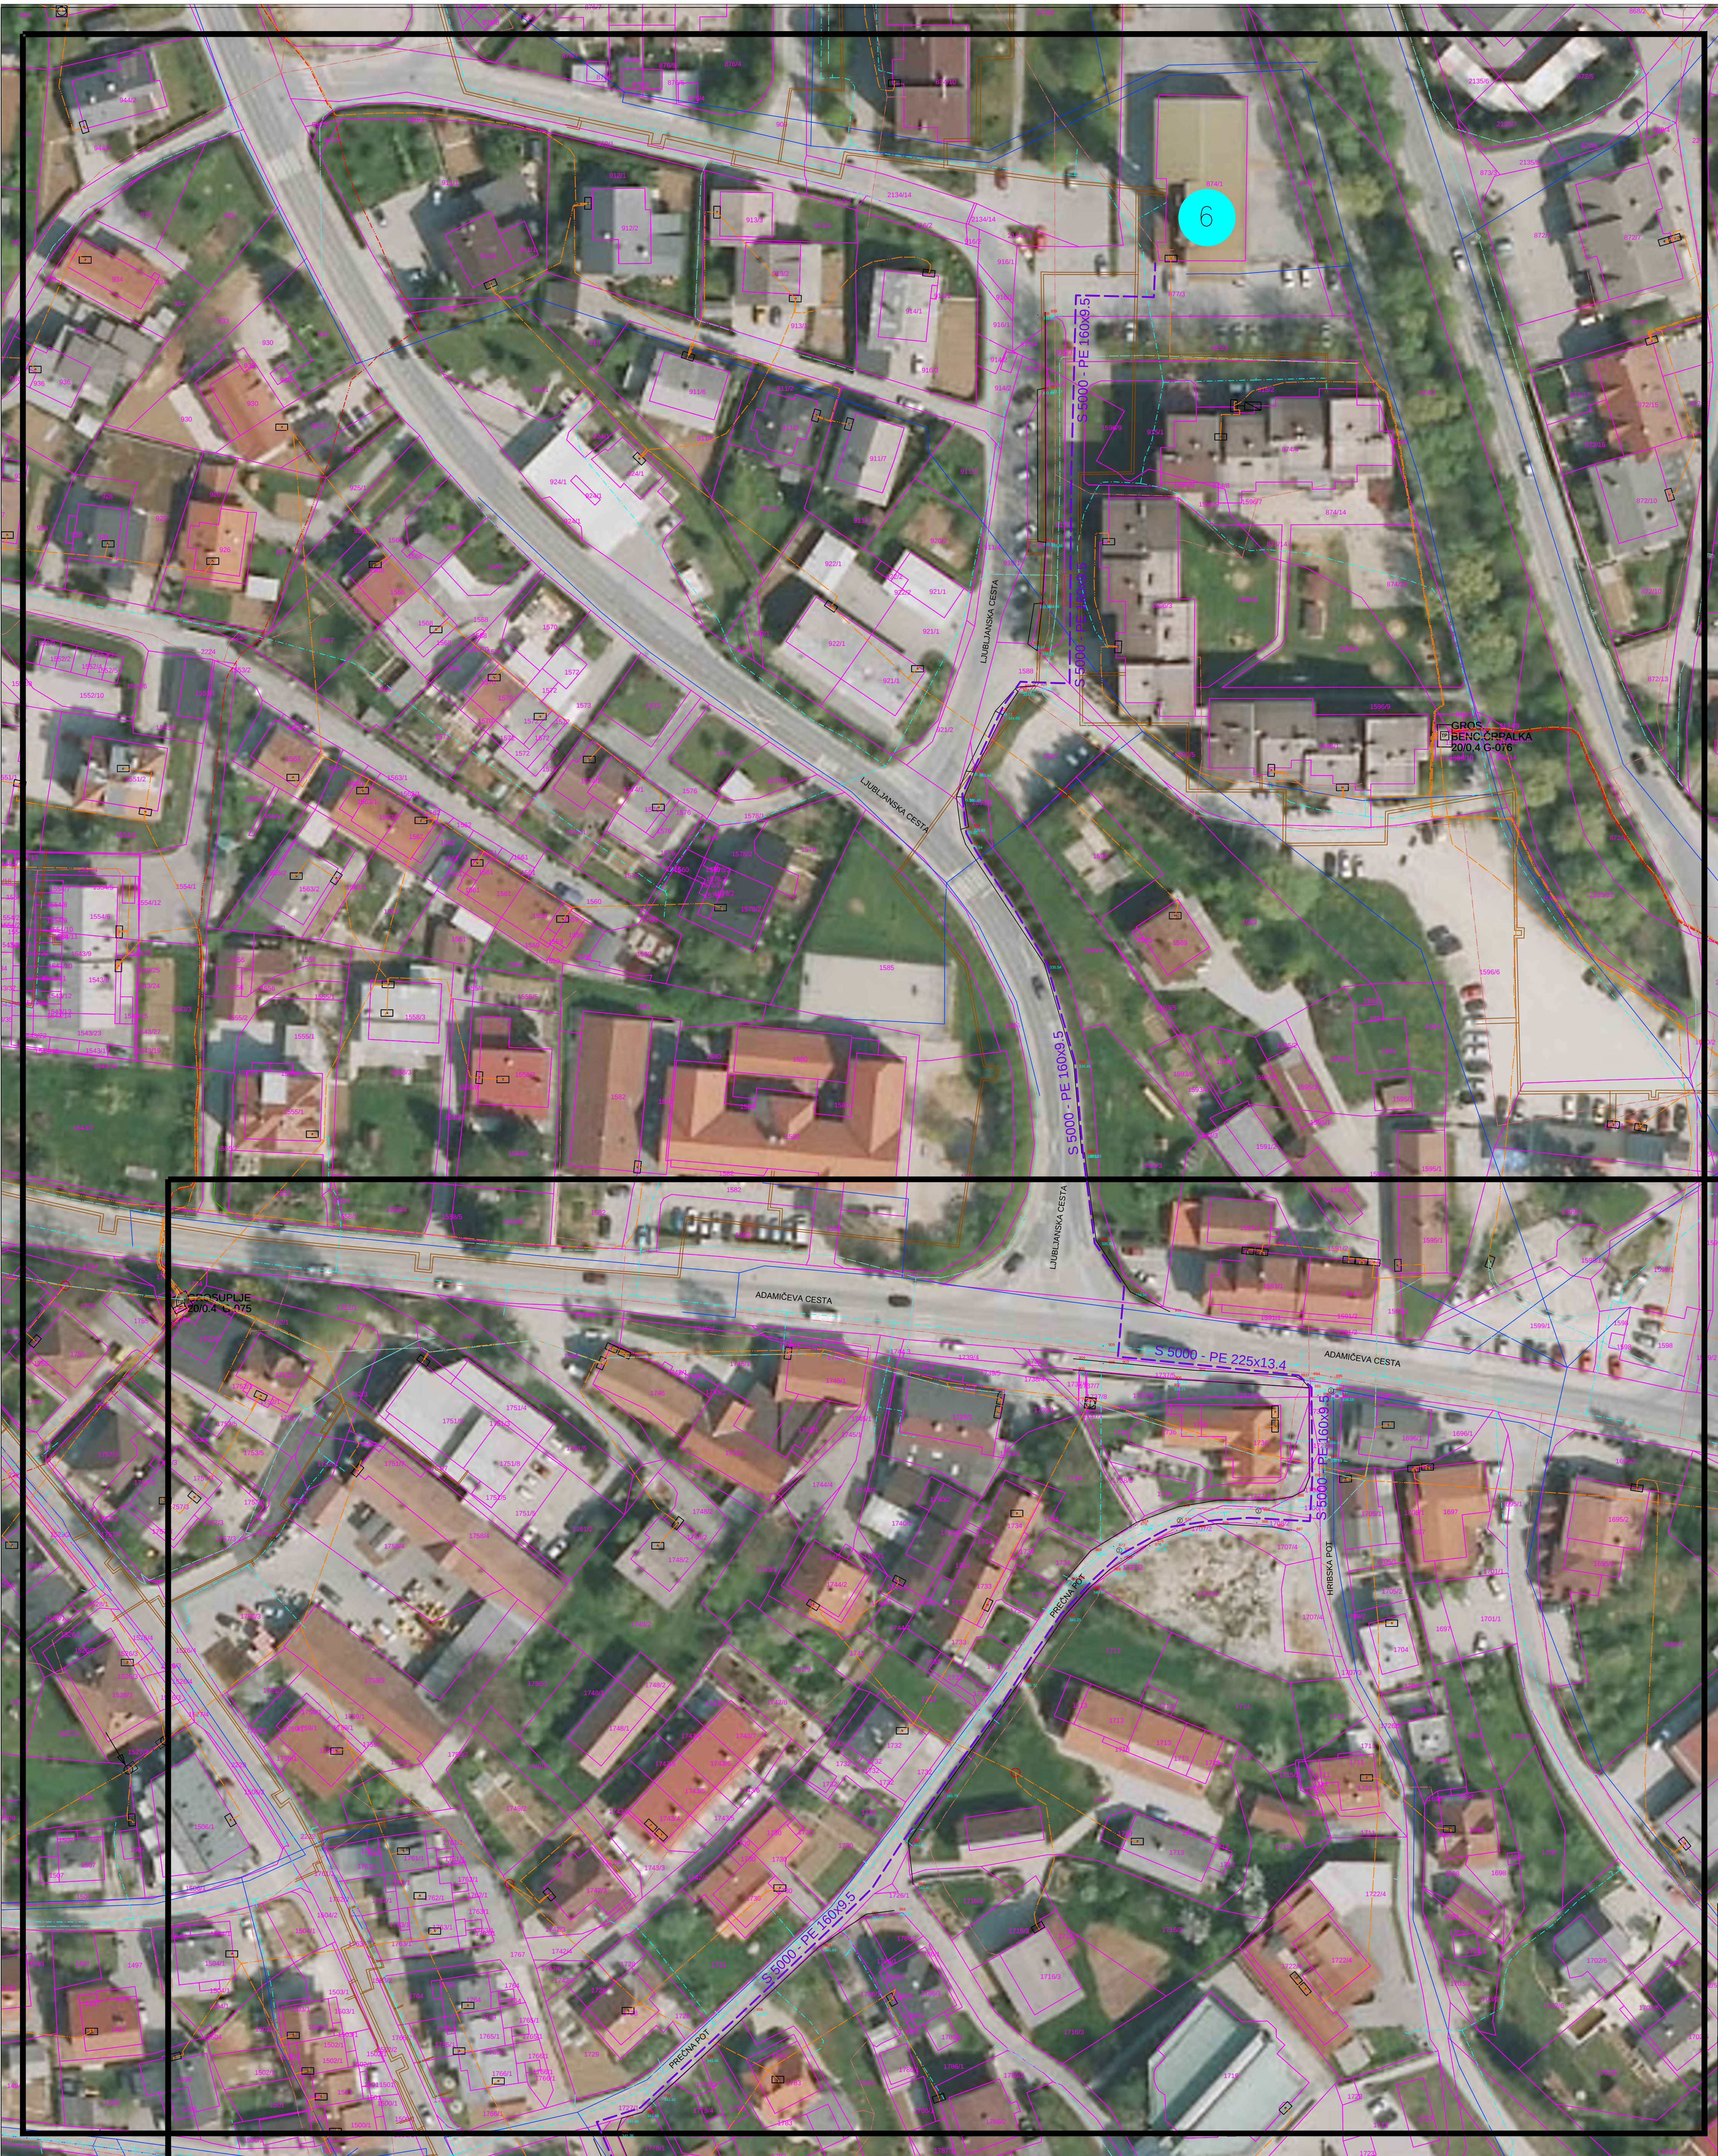

- 0 Terminal za uplinjanje UZP
- 1 Kontejner kotlovnica Sončni dvori
- 2 Kops pro d.o.o.
- 3 Motvoz d.d.
- 4 Blokovna kotlovnica Kersnikova
- 5 Pekarna Grosuplje Mercator
- 6 Kotlovnica JKP

LEGENDA

OBSTOJEČE

KANALIZACIJA

VODOVOD

TELEKOM

JAVNA RAZSVETLJAVA

ELEKTRIKA NN

ELEKTRIKA SN

TOPLOVOD

NOVO

PLIN

Spremembe:	Opis spremembe:	Datum:	Opis projektant		
 energetika ljubljana		ENERGETIKA LJUBLJANA d.o.o. Verovškova 62, 1000 Ljubljana			
Investitor:	ENERGETIKA LJUBLJANA d.o.o., Verovškova 62, Ljubljana				
Naziv objekta:	GRADNJA PLINOVODA ŠKOFIČICA - GROSUPLJE 1. FAZA				
Načrt:	NAČRT PLINOVODNEGA OMREŽJA		Vrsta projekta: IDZ		
Ime in priimek		Ident. št. IZS	SITUACIJA 6		
Opis vodja projekta:	T. VRHOVC, d.i.s.	S-1516			
Opis projektant:	T. VRHOVC, d.i.s.	S-1516			
Projektant:	T. VRHOVC, d.i.s.	S-1516	Št. projekta:	S 5000/21852	
Soddelavec:	/	/	Št. načrta:	S 5000/21852	
Datum izdelave:	april 2014		Merilo:	M 1:500	Št. risbe: 4.7