


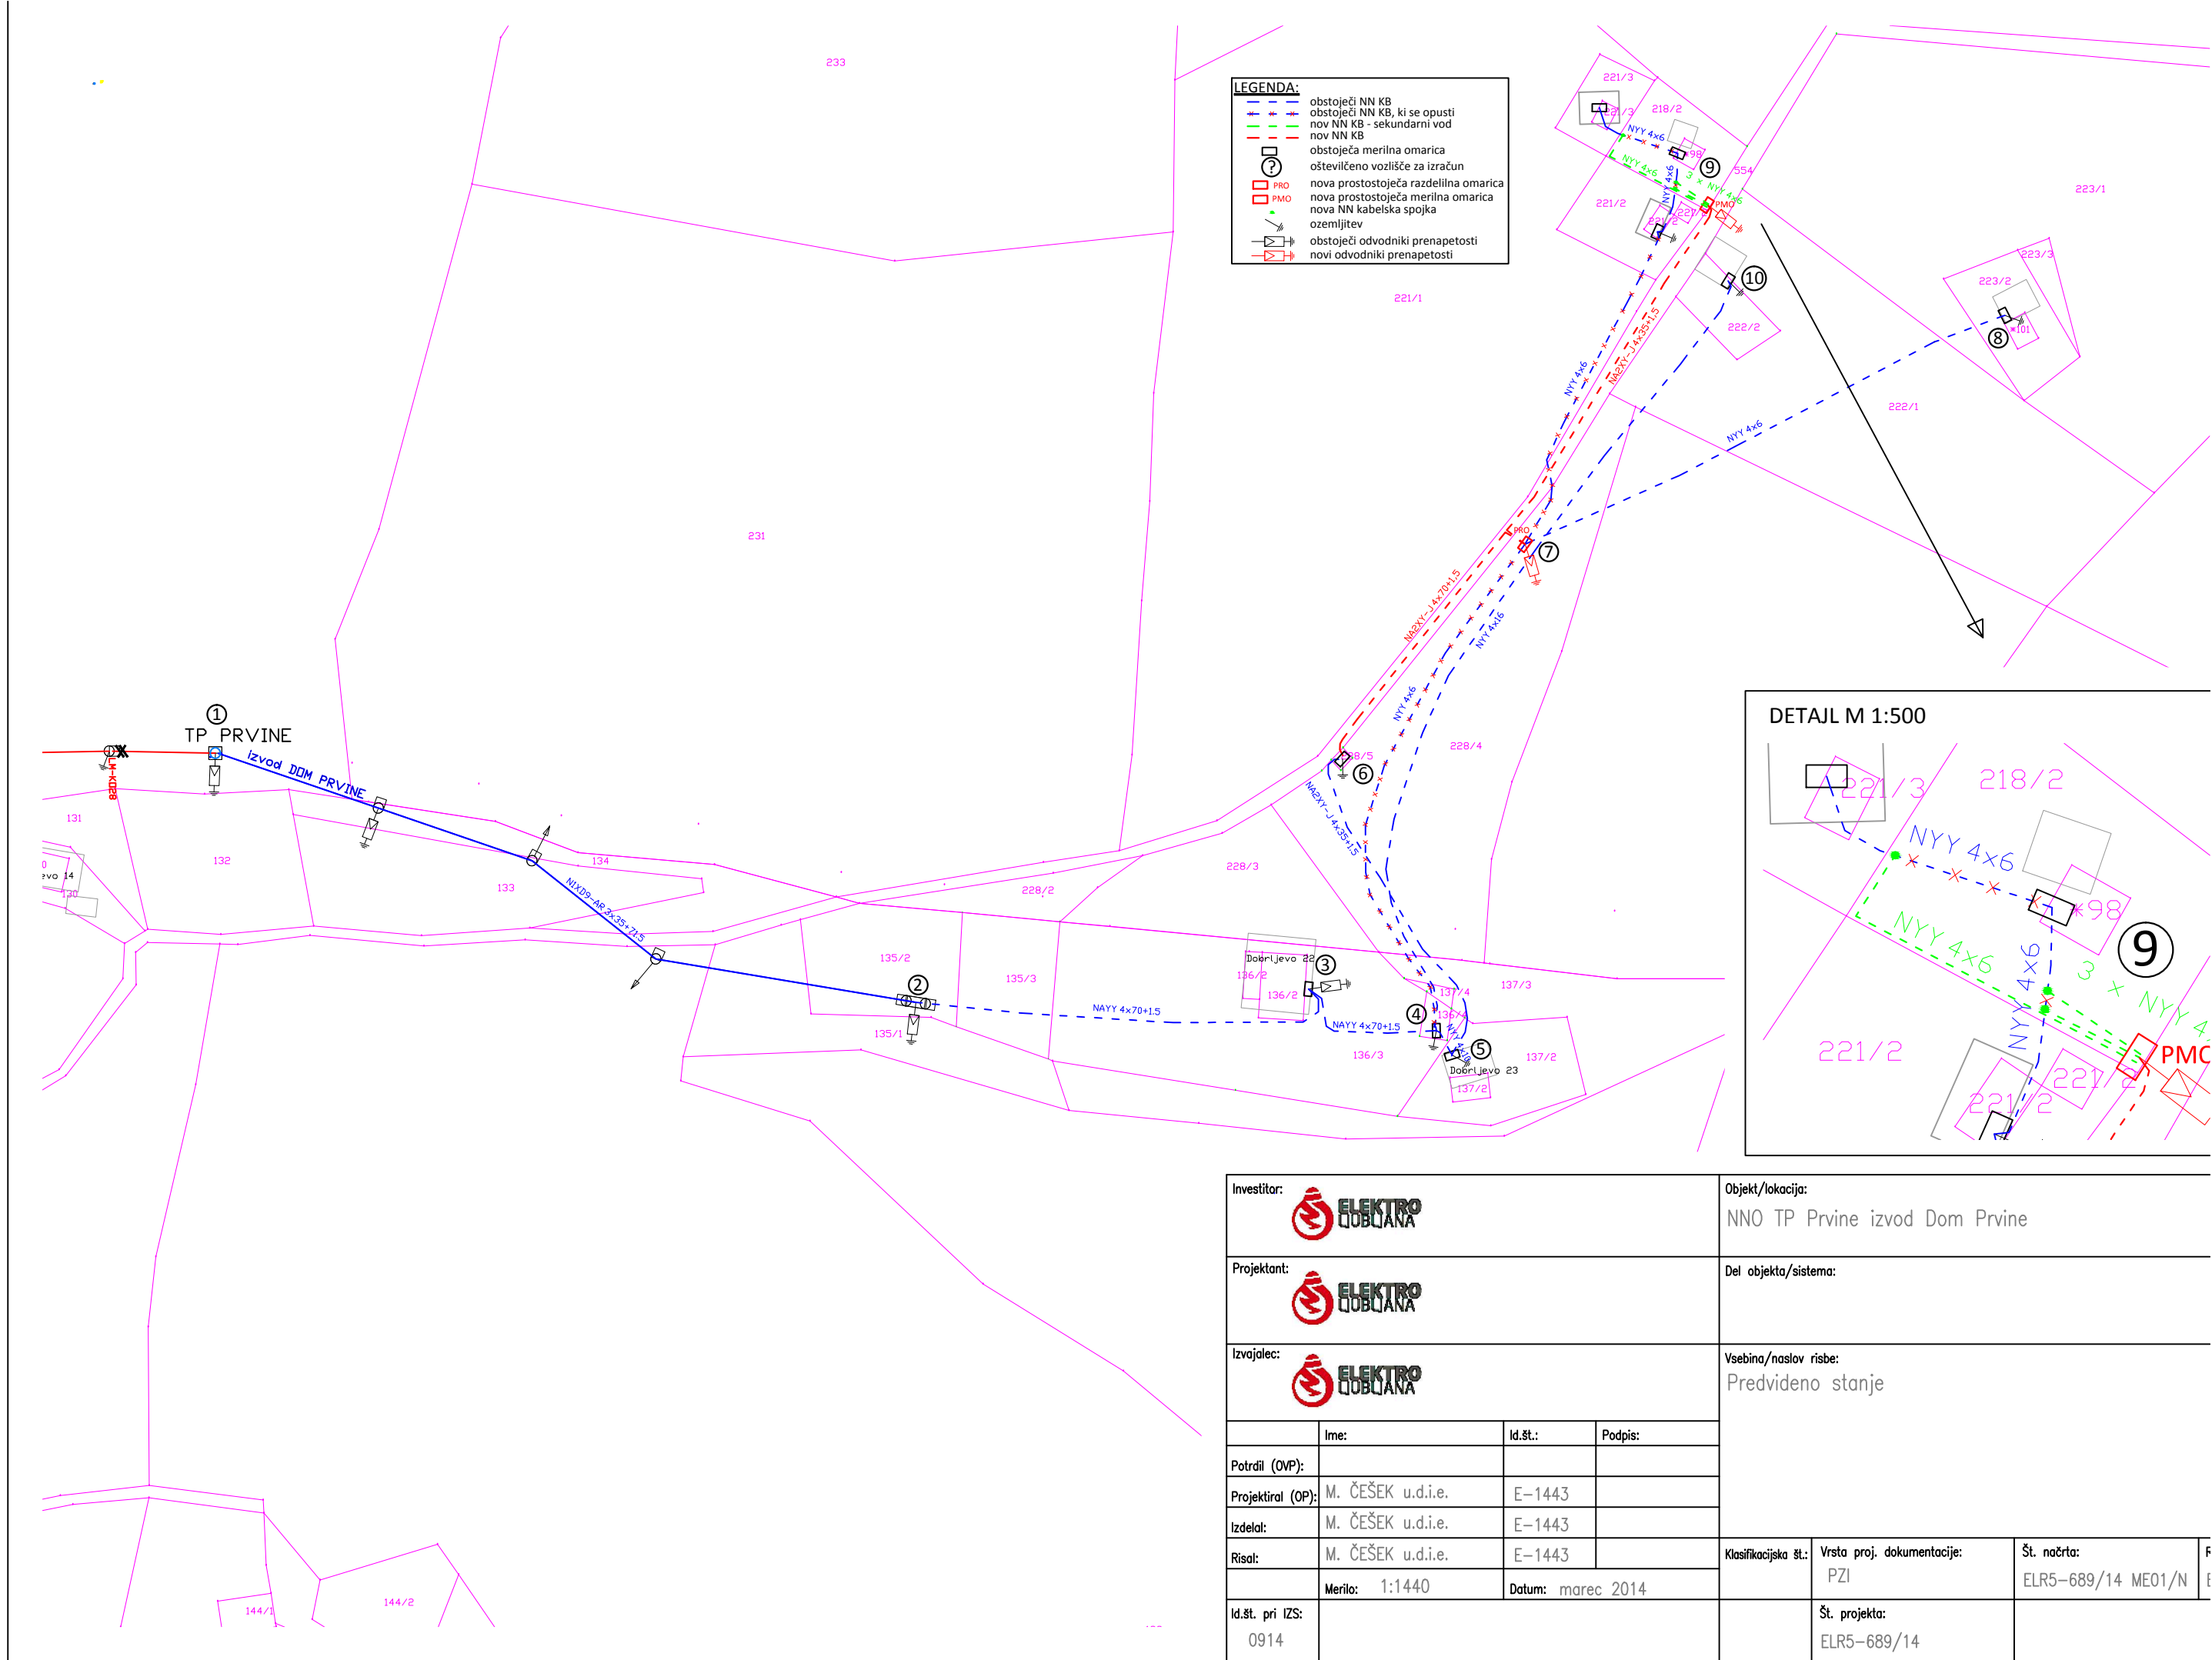

Investitor: 				Objekt/lokacija: NNO TP Prvine izvod Dom Prvine		
Projektant: 				Del objekta/sistema:		
Izvajalec: 				Vsebina/naslov risbe: Predvideno stanje		
	Ime:	Id.št.:	Podpis:			
Potrdil (OVP):						
Projektilar (OP):	M. ČEŠEK u.d.i.e.	E-1443				
Izdela:	M. ČEŠEK u.d.i.e.	E-1443				
Risal:	M. ČEŠEK u.d.i.e.	E-1443		Klasifikacijska št.:	Vrsta proj. dokumentacije: PZI	Št. načrta: ELR5-689/14 ME01/N
	Merilo: 1:1440	Datum: marec 2014				
Id.št. pri IZS: 0914					Št. projekta: ELR5-689/14	