


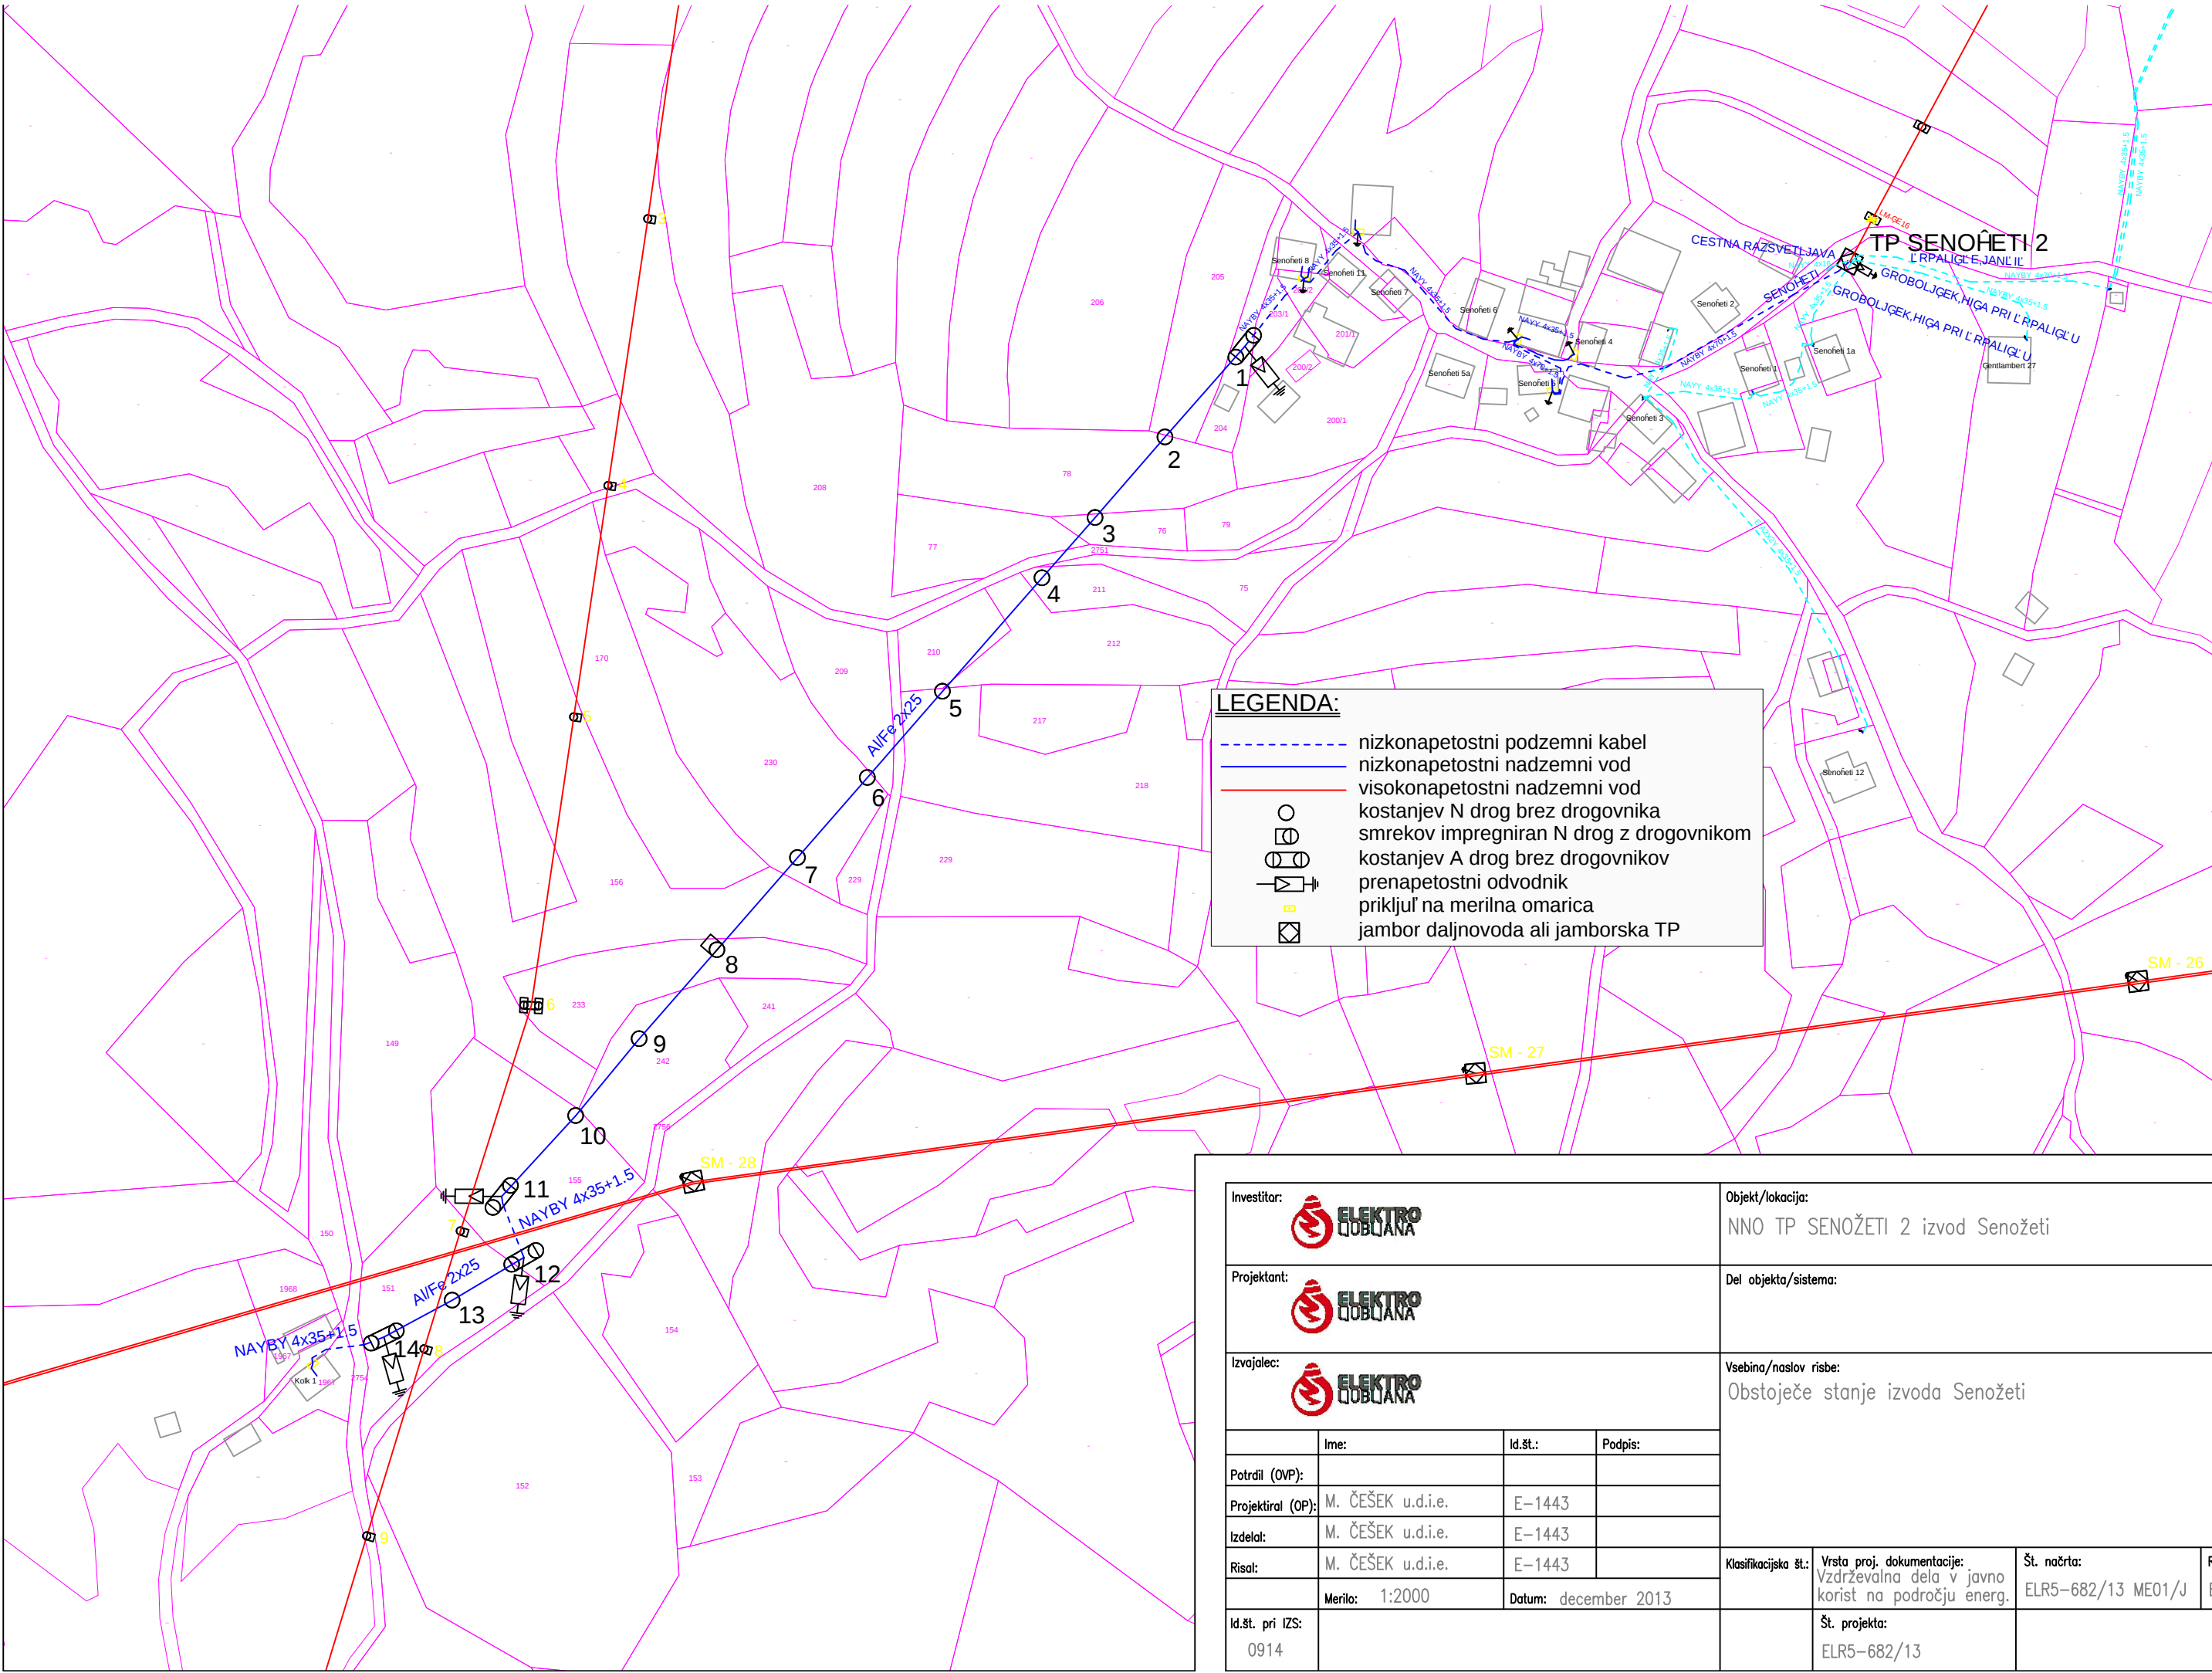

LEGENDA:

- nizkonapetostni podzemni kabel
- nizkonapetostni nadzemni vod
- visokonapetostni nadzemni vod
- kostanjev N drog brez drogovnika
- /○ smrekov impregniran N drog z drogovnikom
- /○/○ kostanjev A drog brez drogovnikov
- prenapetostni odvodnik
- priključ na merilna omarica
- ▣ jambor daljinovoda ali jamborska TP

Investitor: 				Objekt/lokacija: NNO TP SENOŽETI 2 izvod Senožeti		
Projektant: 				Del objekta/sistema:		
Izvajalec: 				Vsebina/naslov risbe: Obstoječe stanje izvoda Senožeti		
Potrdil (OVP):		Ime:	Id.št.:	Podpis:		
Projektiral (OP):		M. ČEŠEK u.d.i.e.	E-1443			
Izdalal:		M. ČEŠEK u.d.i.e.	E-1443			
Risal:		M. ČEŠEK u.d.i.e.	E-1443			
Id.št. pri IZS:		Merilo: 1:2000	Datum: december 2013		Klasifikacijska št.:	Vrsta proj. dokumentacije:
0914					ELR5-682/13 ME01/J	Št. načrta:
					Št. projekta:	
					ELR5-682/13	