


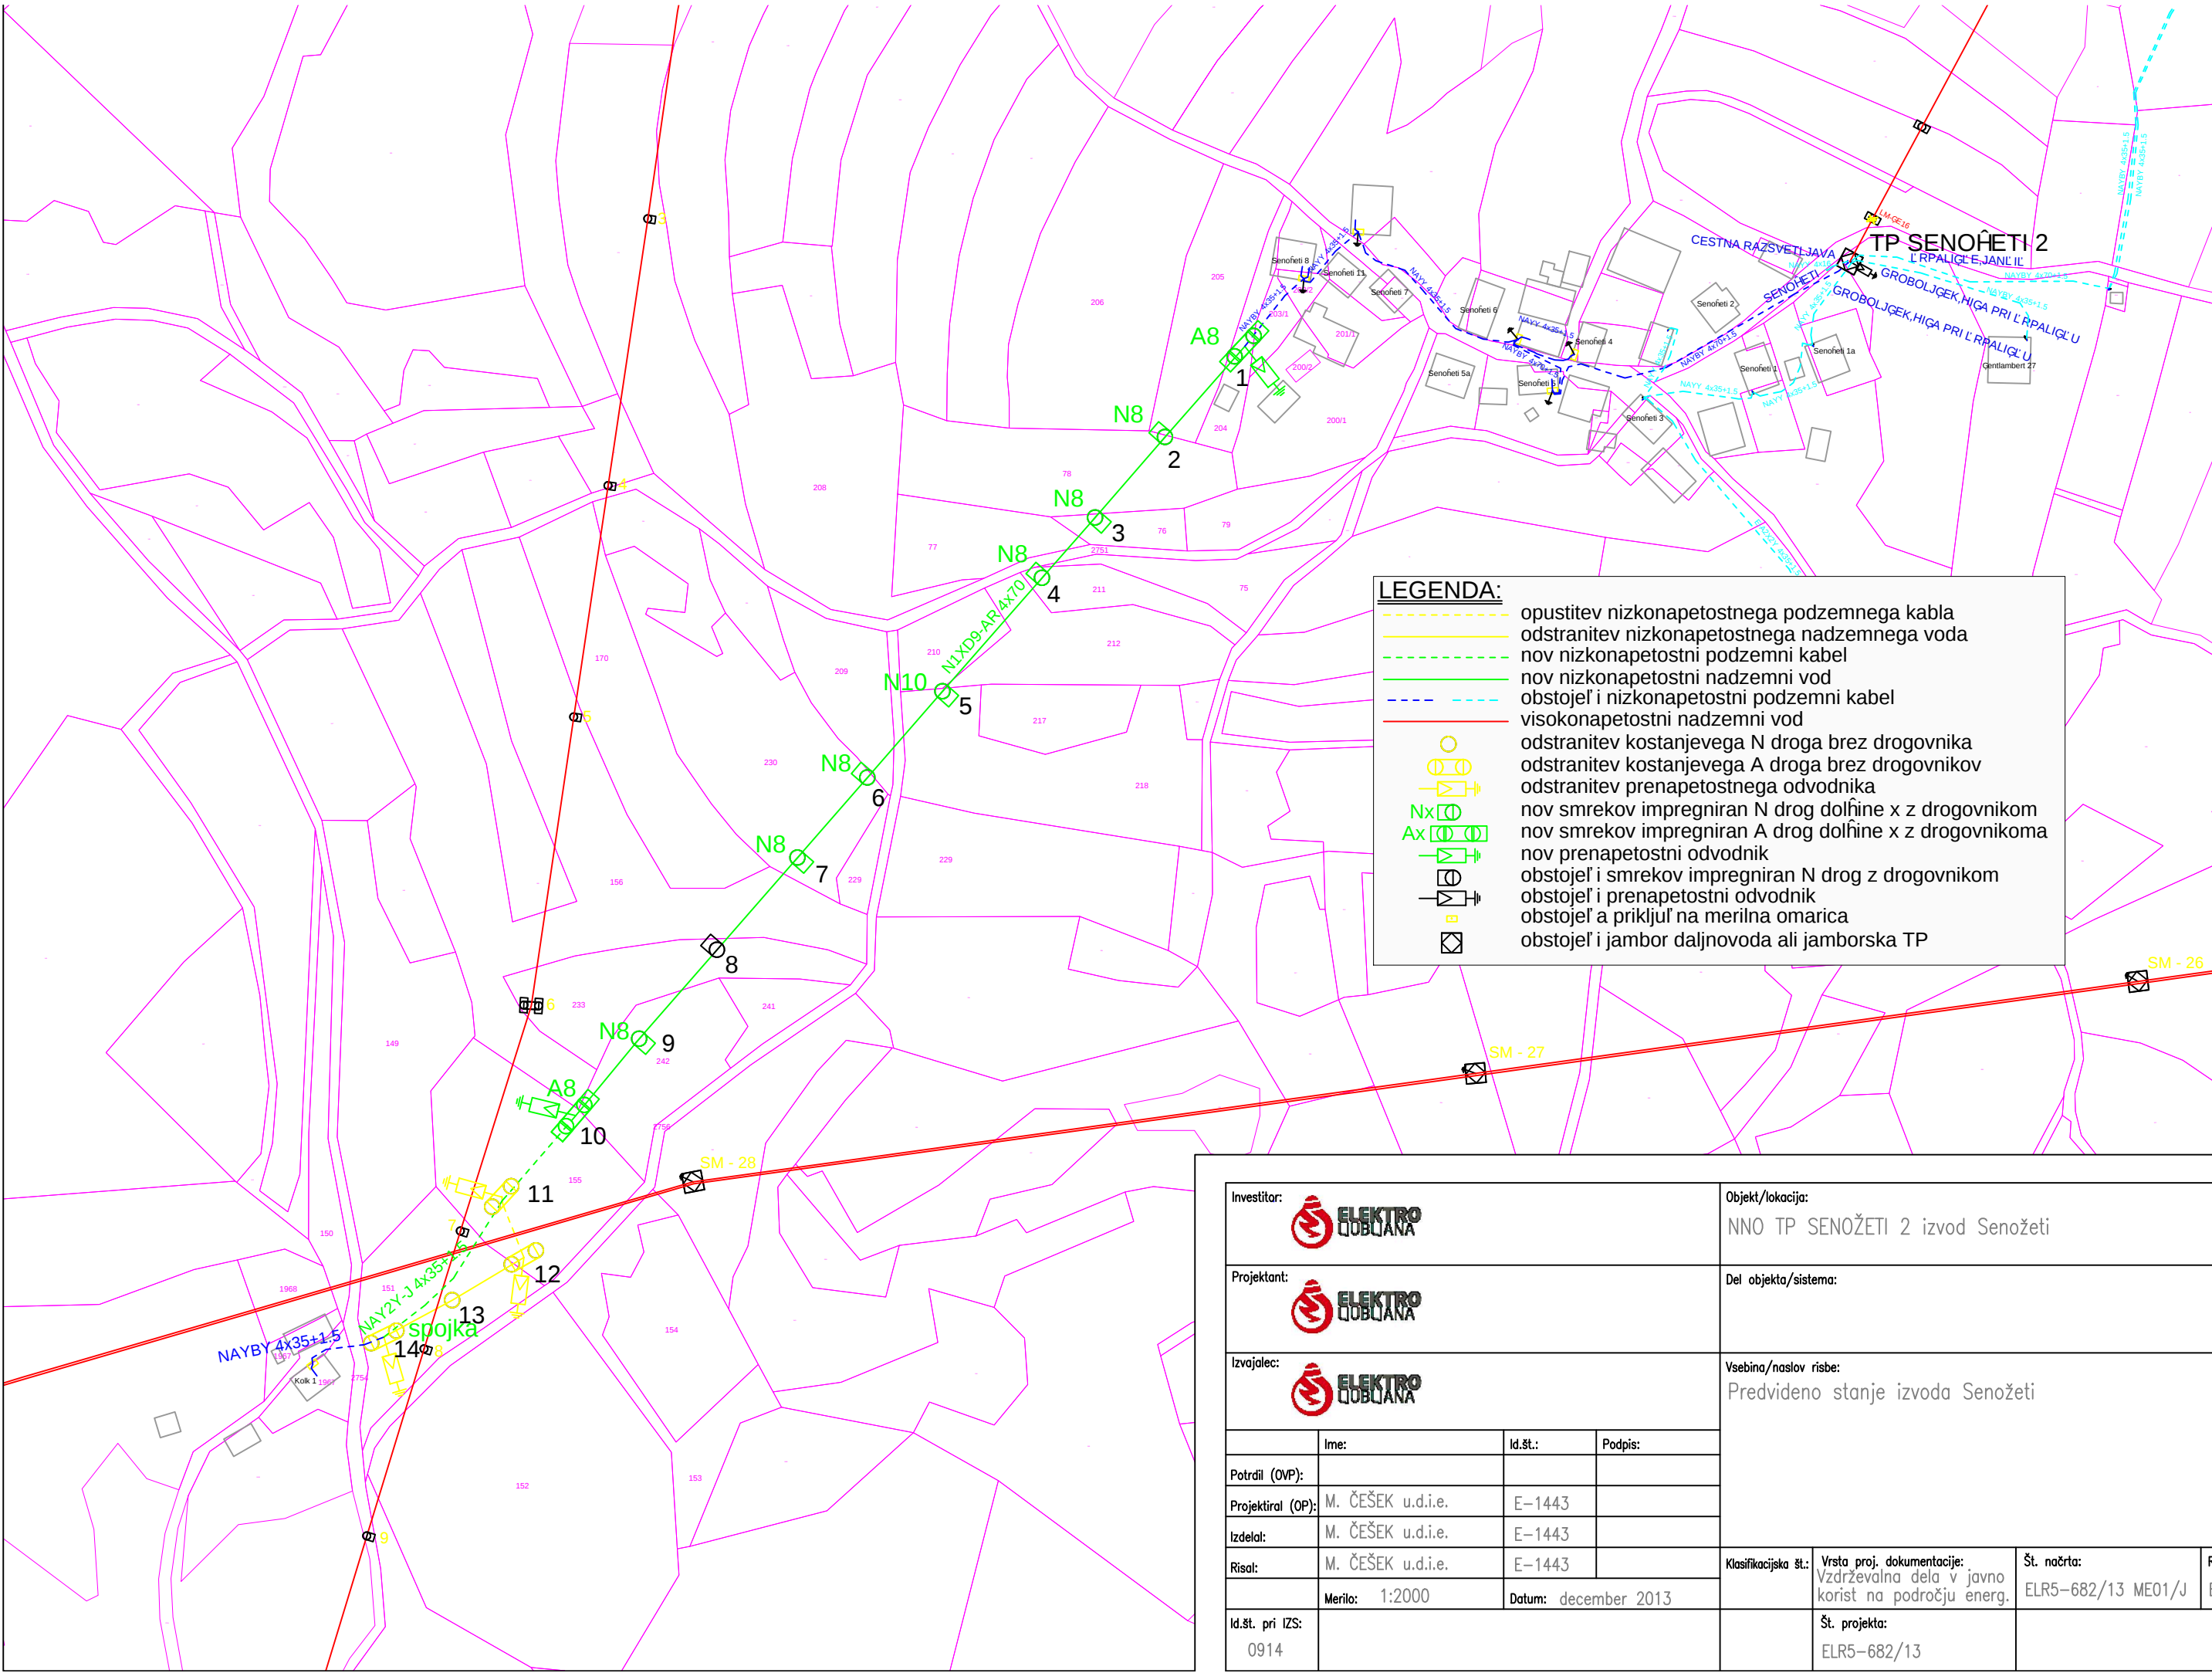

Investitor: 				Objekt/lokacija: NNO TP SENOŽETI 2 izvod Senožeti		
Projektant: 				Del objekta/sistema:		
Izvajalec: 				Vsebina/naslov risbe: Predvideno stanje izvoda Senožeti		
Ime:		Id.št.:		Podpis:		
Potrdil (OVP):						
Projektiral (OP):		M. ČEŠEK u.d.i.e.		E-1443		
Izdela:		M. ČEŠEK u.d.i.e.		E-1443		
Risal:		M. ČEŠEK u.d.i.e.		E-1443		
Merilo:		1:2000		Datum: december 2013		
Id.št. pri IZS:		0914		Št. projekta:		ELR5-682/13
				Klasifikacijska št.:		Vrsta proj. dokumentacije: Vzdrževalna dela v javno korist na področju energ.
				Št. načrta:		ELR5-682/13 ME01/J