


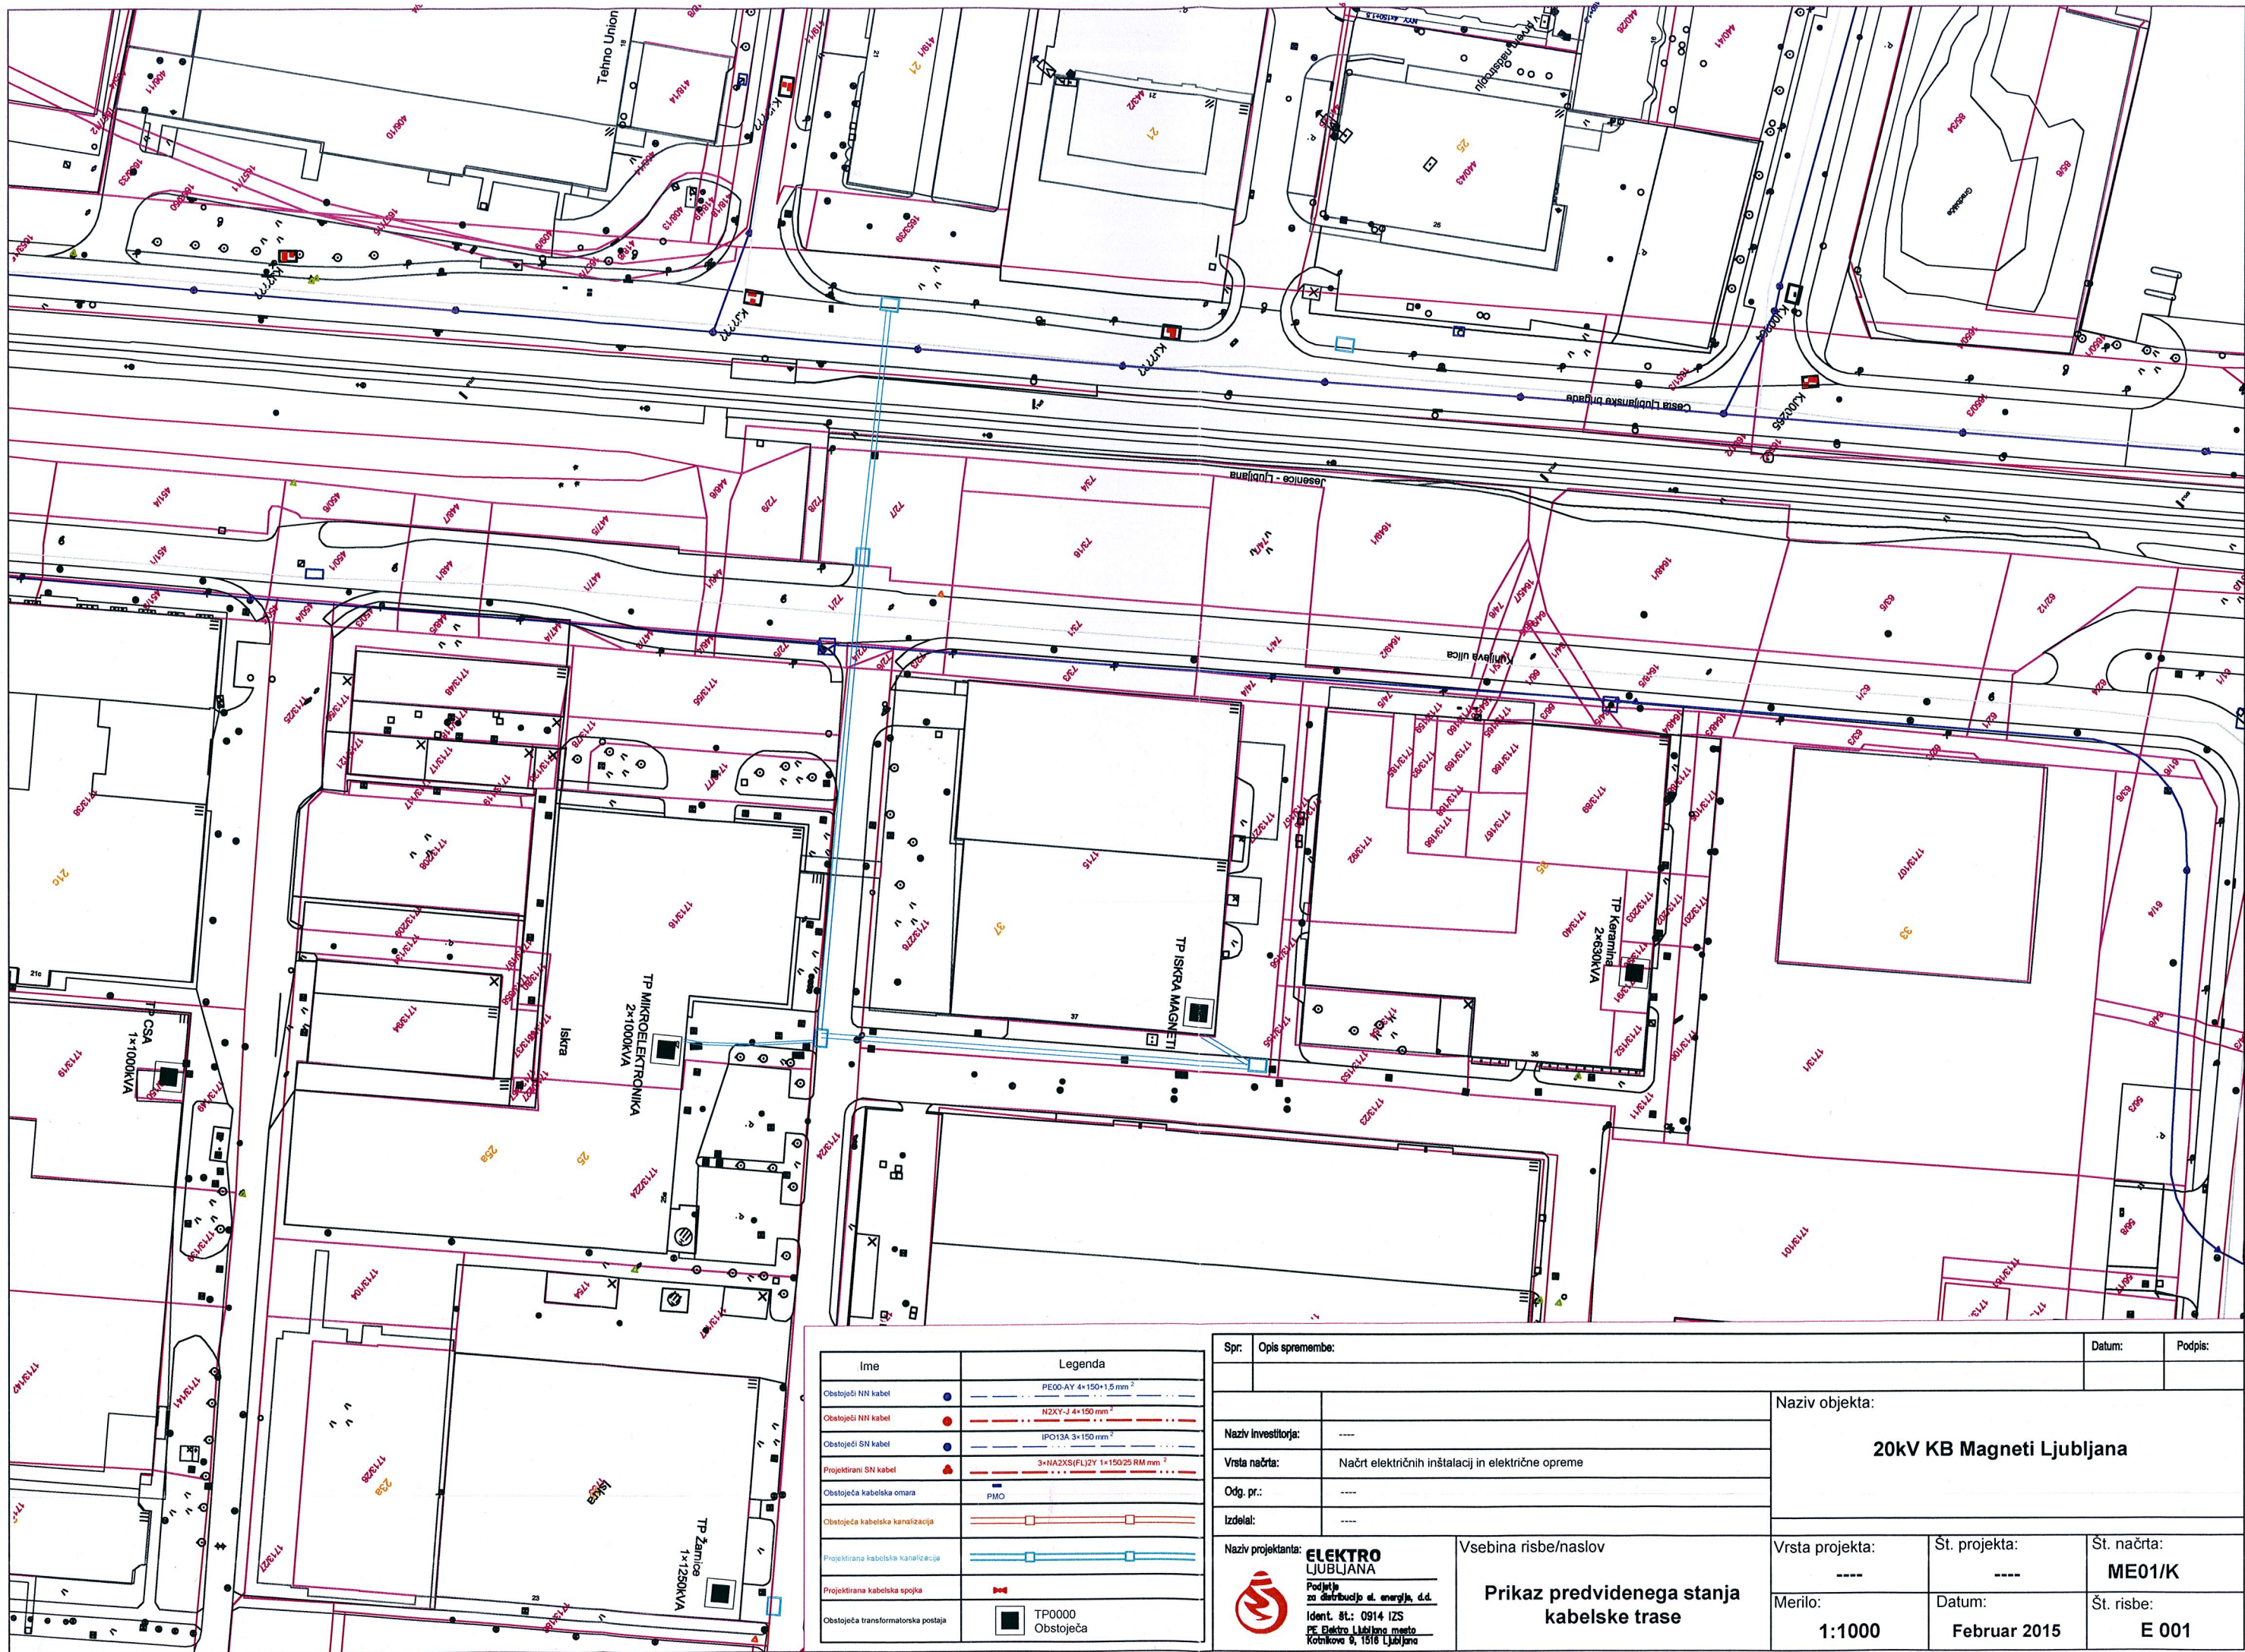

Ime	Legenda
Obstoječi NN kabel	PE00-AY 4x150+1,5 mm ²
Obstoječi SN kabel	N2XY-J 4x150 mm ²
Obstoječi SN kabel	IPO13A 3x150 mm ²
Projektni SN kabel	3xNA2XS(F)2Y 1x150+25 RM mm ²
Obstoječa kabelska omara	PMO
Obstoječa kabelska kanalizacija	
Projektna kabelska kanalizacija	
Projektna kabelska spoja	
Obstoječa transformatorska postaja	TP0000 Obstoječa

Spr.	Opis spremembe:	Datum:	Podpis:	
Naziv investitorja:		Naziv objekta:		
Vrsta načrta:		20kV KB Magneti Ljubljana		
Odg. pr.:				
Izdelal:				
Naziv projektanta:		Vrsta projekta:	Št. projekta:	Št. načrta:
ELEKTRO LJUBLJANA		----	----	ME01/K
Podjelo za distribucijo el. energije, d.d.		Merilo:	Datum:	Št. risbe:
Ident. št.: 0914 IZS		1:1000	Februar 2015	E 001
PE Elektro Ljubljana mesto				
Kotnikova 6, 1516 Ljubljana				