


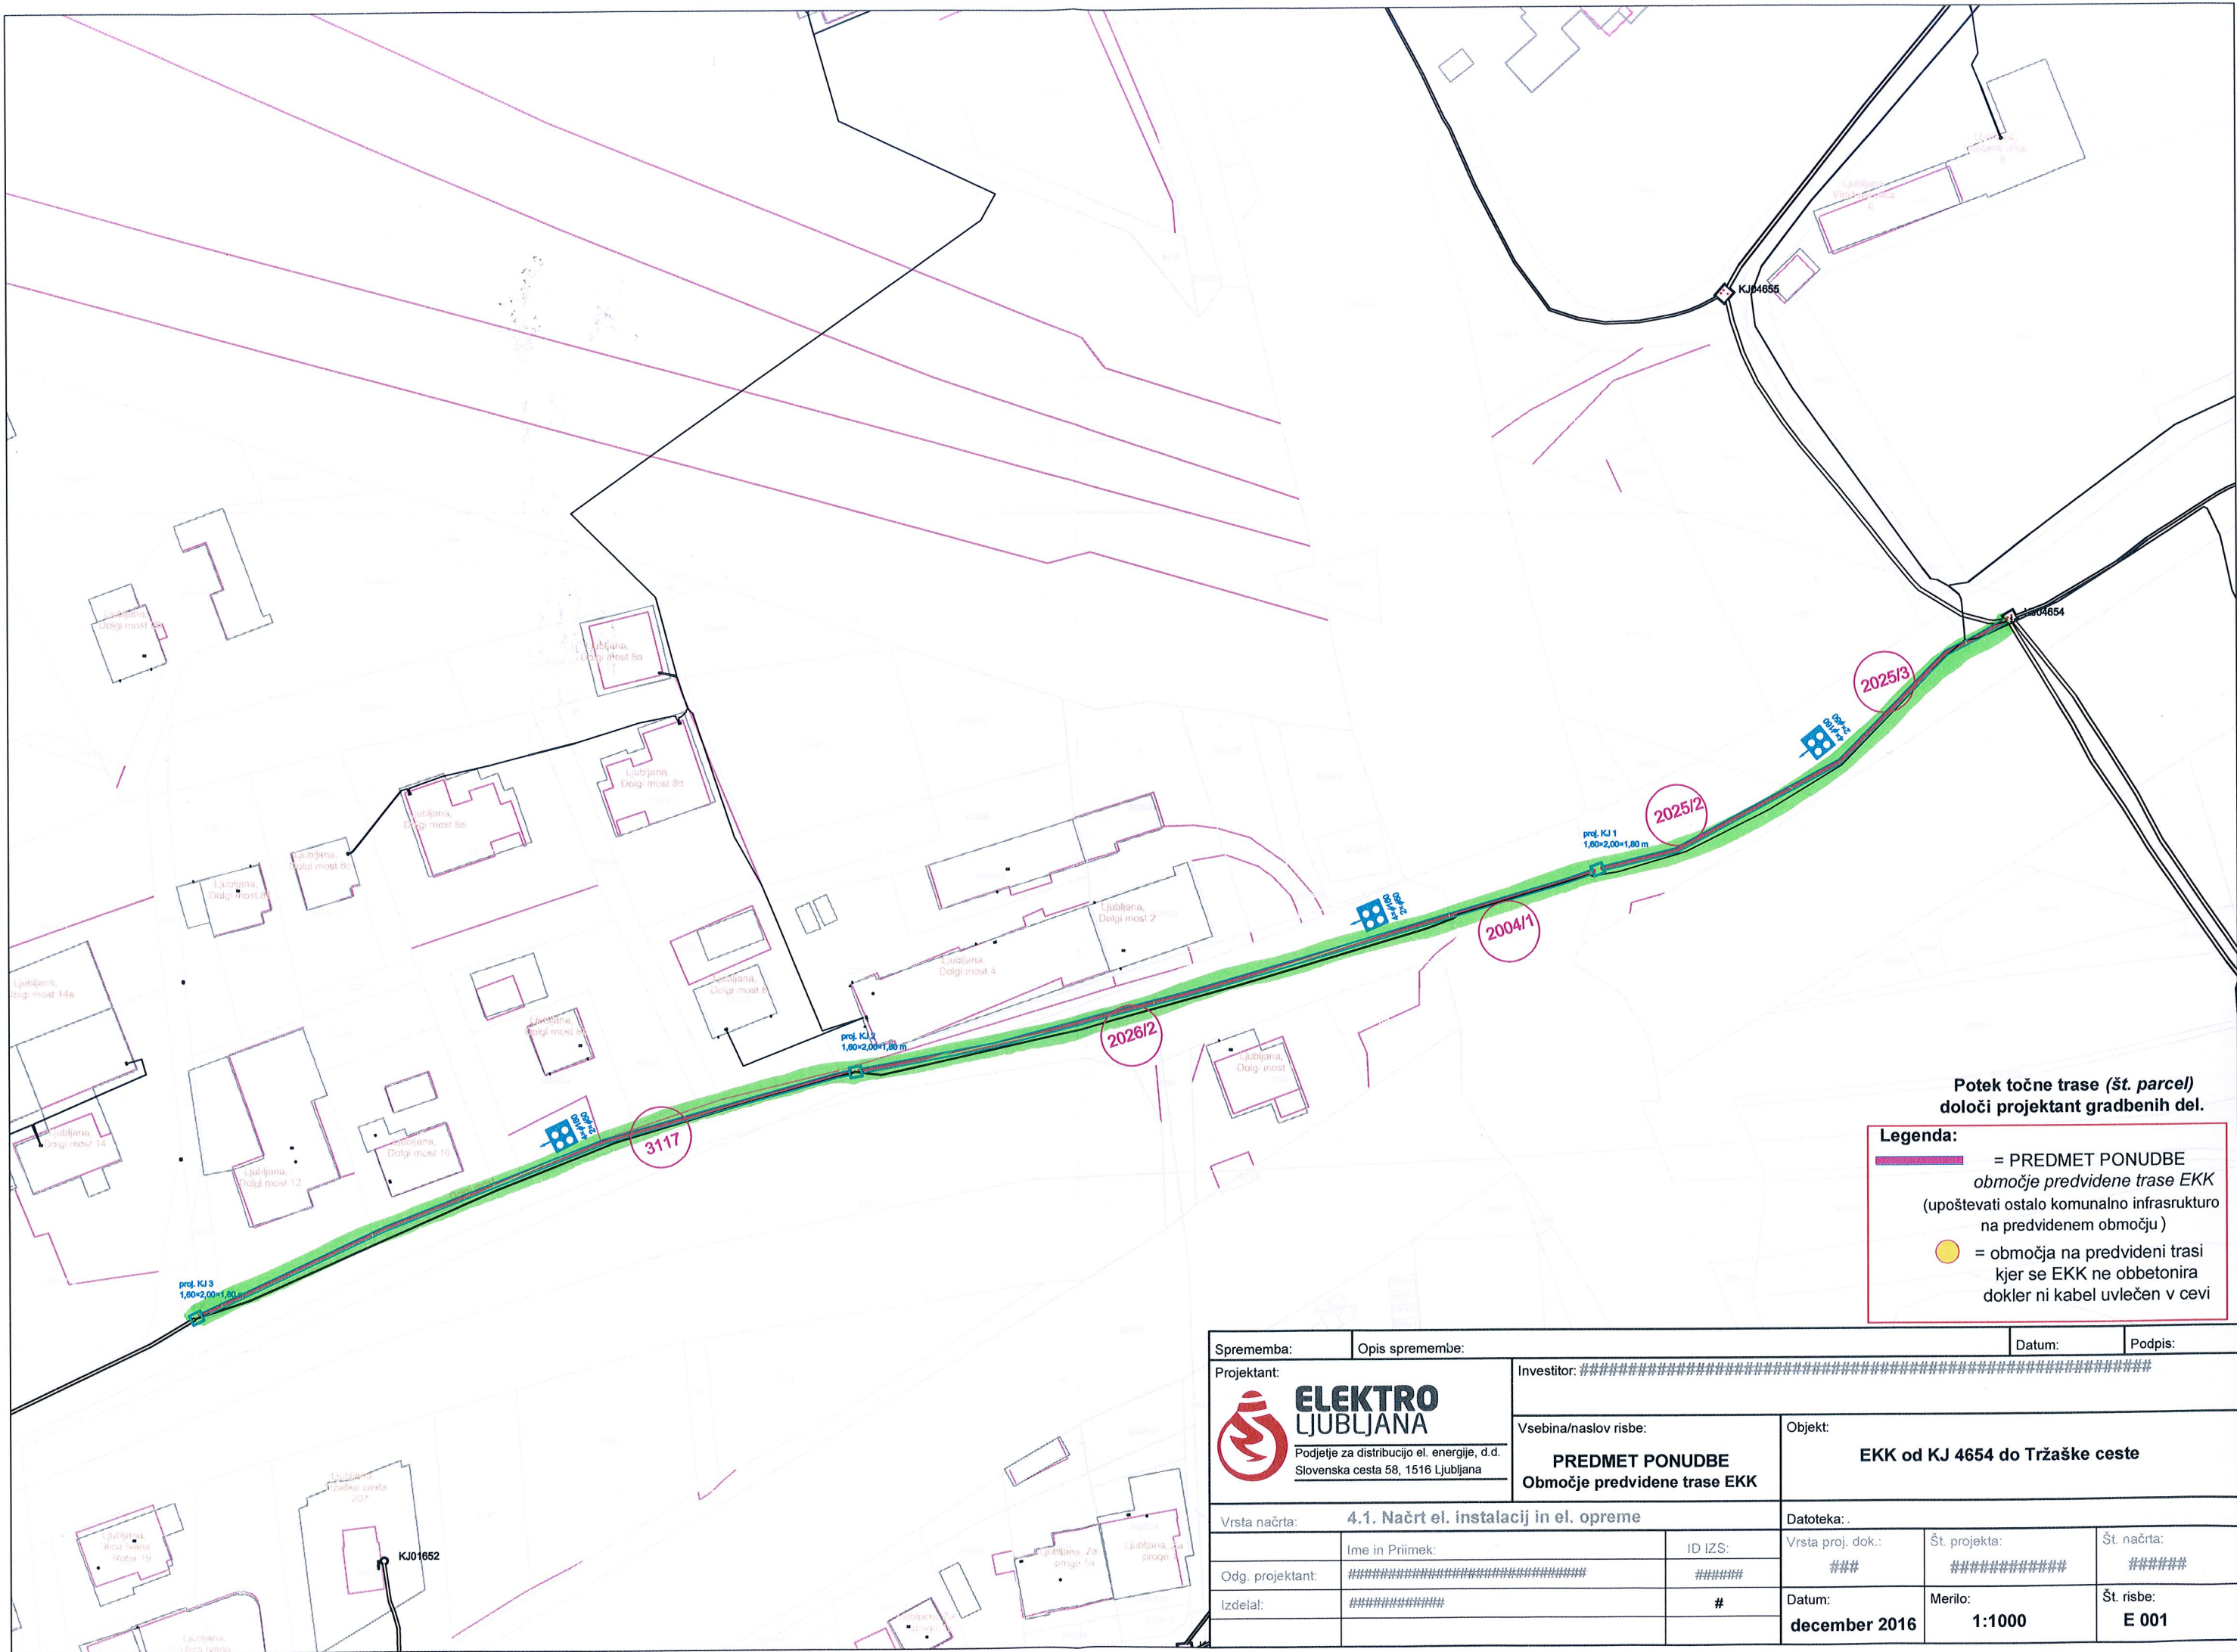

Potek točne trase (št. parcel)
določi projektant gradbenih del.

Legenda:

- = PREDMET PONUDBE območje predvidene trase EKK (upoštevati ostalo komunalno infrastrukturo na predvidenem območju)
- = območja na predvideni trasi kjer se EKK ne obbetonira dokler ni kabel uvlečen v cevi

Sprememba:	Opis spremembe:	Datum:	Podpis:
Projektant:	Investitor: #####		
 Podjetje za distribucijo el. energije, d.d. Slovenska cesta 58, 1516 Ljubljana	Vsebina/naslov risbe:	Objekt:	
	PREDMET PONUDBE Območje predvidene trase EKK	EKK od KJ 4654 do Tržaške ceste	
Vrsta načrta: 4.1. Načrt el. instalacij in el. opreme		Datoteka:	
	Ime in Priimek:	ID IZS:	Vrsta proj. dok.: ###
Odg. projektant:	#####	#####	Št. projekta: #####
Izdela:	#####	#	Št. načrta: #####
		Datum:	Merilo:
		december 2016	1:1000
		Št. risbe: E 001	